

416

CARRETERA LE-443 DE VILLADANGOS DEL PÁRAMO

CELADILLA DEL PÁRAMO

Junta de Castilla y León
Consejería de Agricultura, Ganadería y Desarrollo Rural
Dirección General de Desarrollo Rural

INSTITUTO TECNOLÓGICO AGRARIO
Área de Estudios y Planificación
Consejería de Agricultura, Ganadería y Desarrollo Rural

ZONA DE CONCENTRACIÓN PARCELARIA:
CANAL DE VILLADANGOS-CANAL DE VELLILLA DE LA REINA

PROVINCIA: LEÓN

FASE: **BASES DEFINITIVAS**

Observaciones:
ESTE POLIGONO SE CORRESPONDE CON EL Nº 113 CATASTRAL DEL TÉRMINO MUNICIPAL DE VILLADANGOS DEL PÁRAMO


AUTOR: VÍCTOR SOMOANO VÁZQUEZ V.º B.º DOMINGO GONZÁLEZ PUEBLA

TÉCNICO DE LA U.T. DE LEÓN DEL ITACYL JEFE DE LA UNIDAD TERRITORIAL DEL ITACYL

Polígono nº: **413**

Plano: **36** Escala: **1/3.000**

Fecha: **Diciembre 2023**

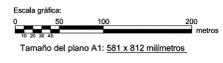

414


412

421

311

GAMA DE COLORES DE LAS DIFERENTES CLASES DE SUELOS

Clase	Valor	Regadío	Color
Primera	100 pto	1R	Yellow
Segunda	90 pto	2R	Orange
Tercera	80 pto	3R	Light Green
Cuarta	50 pto	4R	Light Orange
Erial	10 pto	Er	Brown
Excluido	0 pto	Ex	White

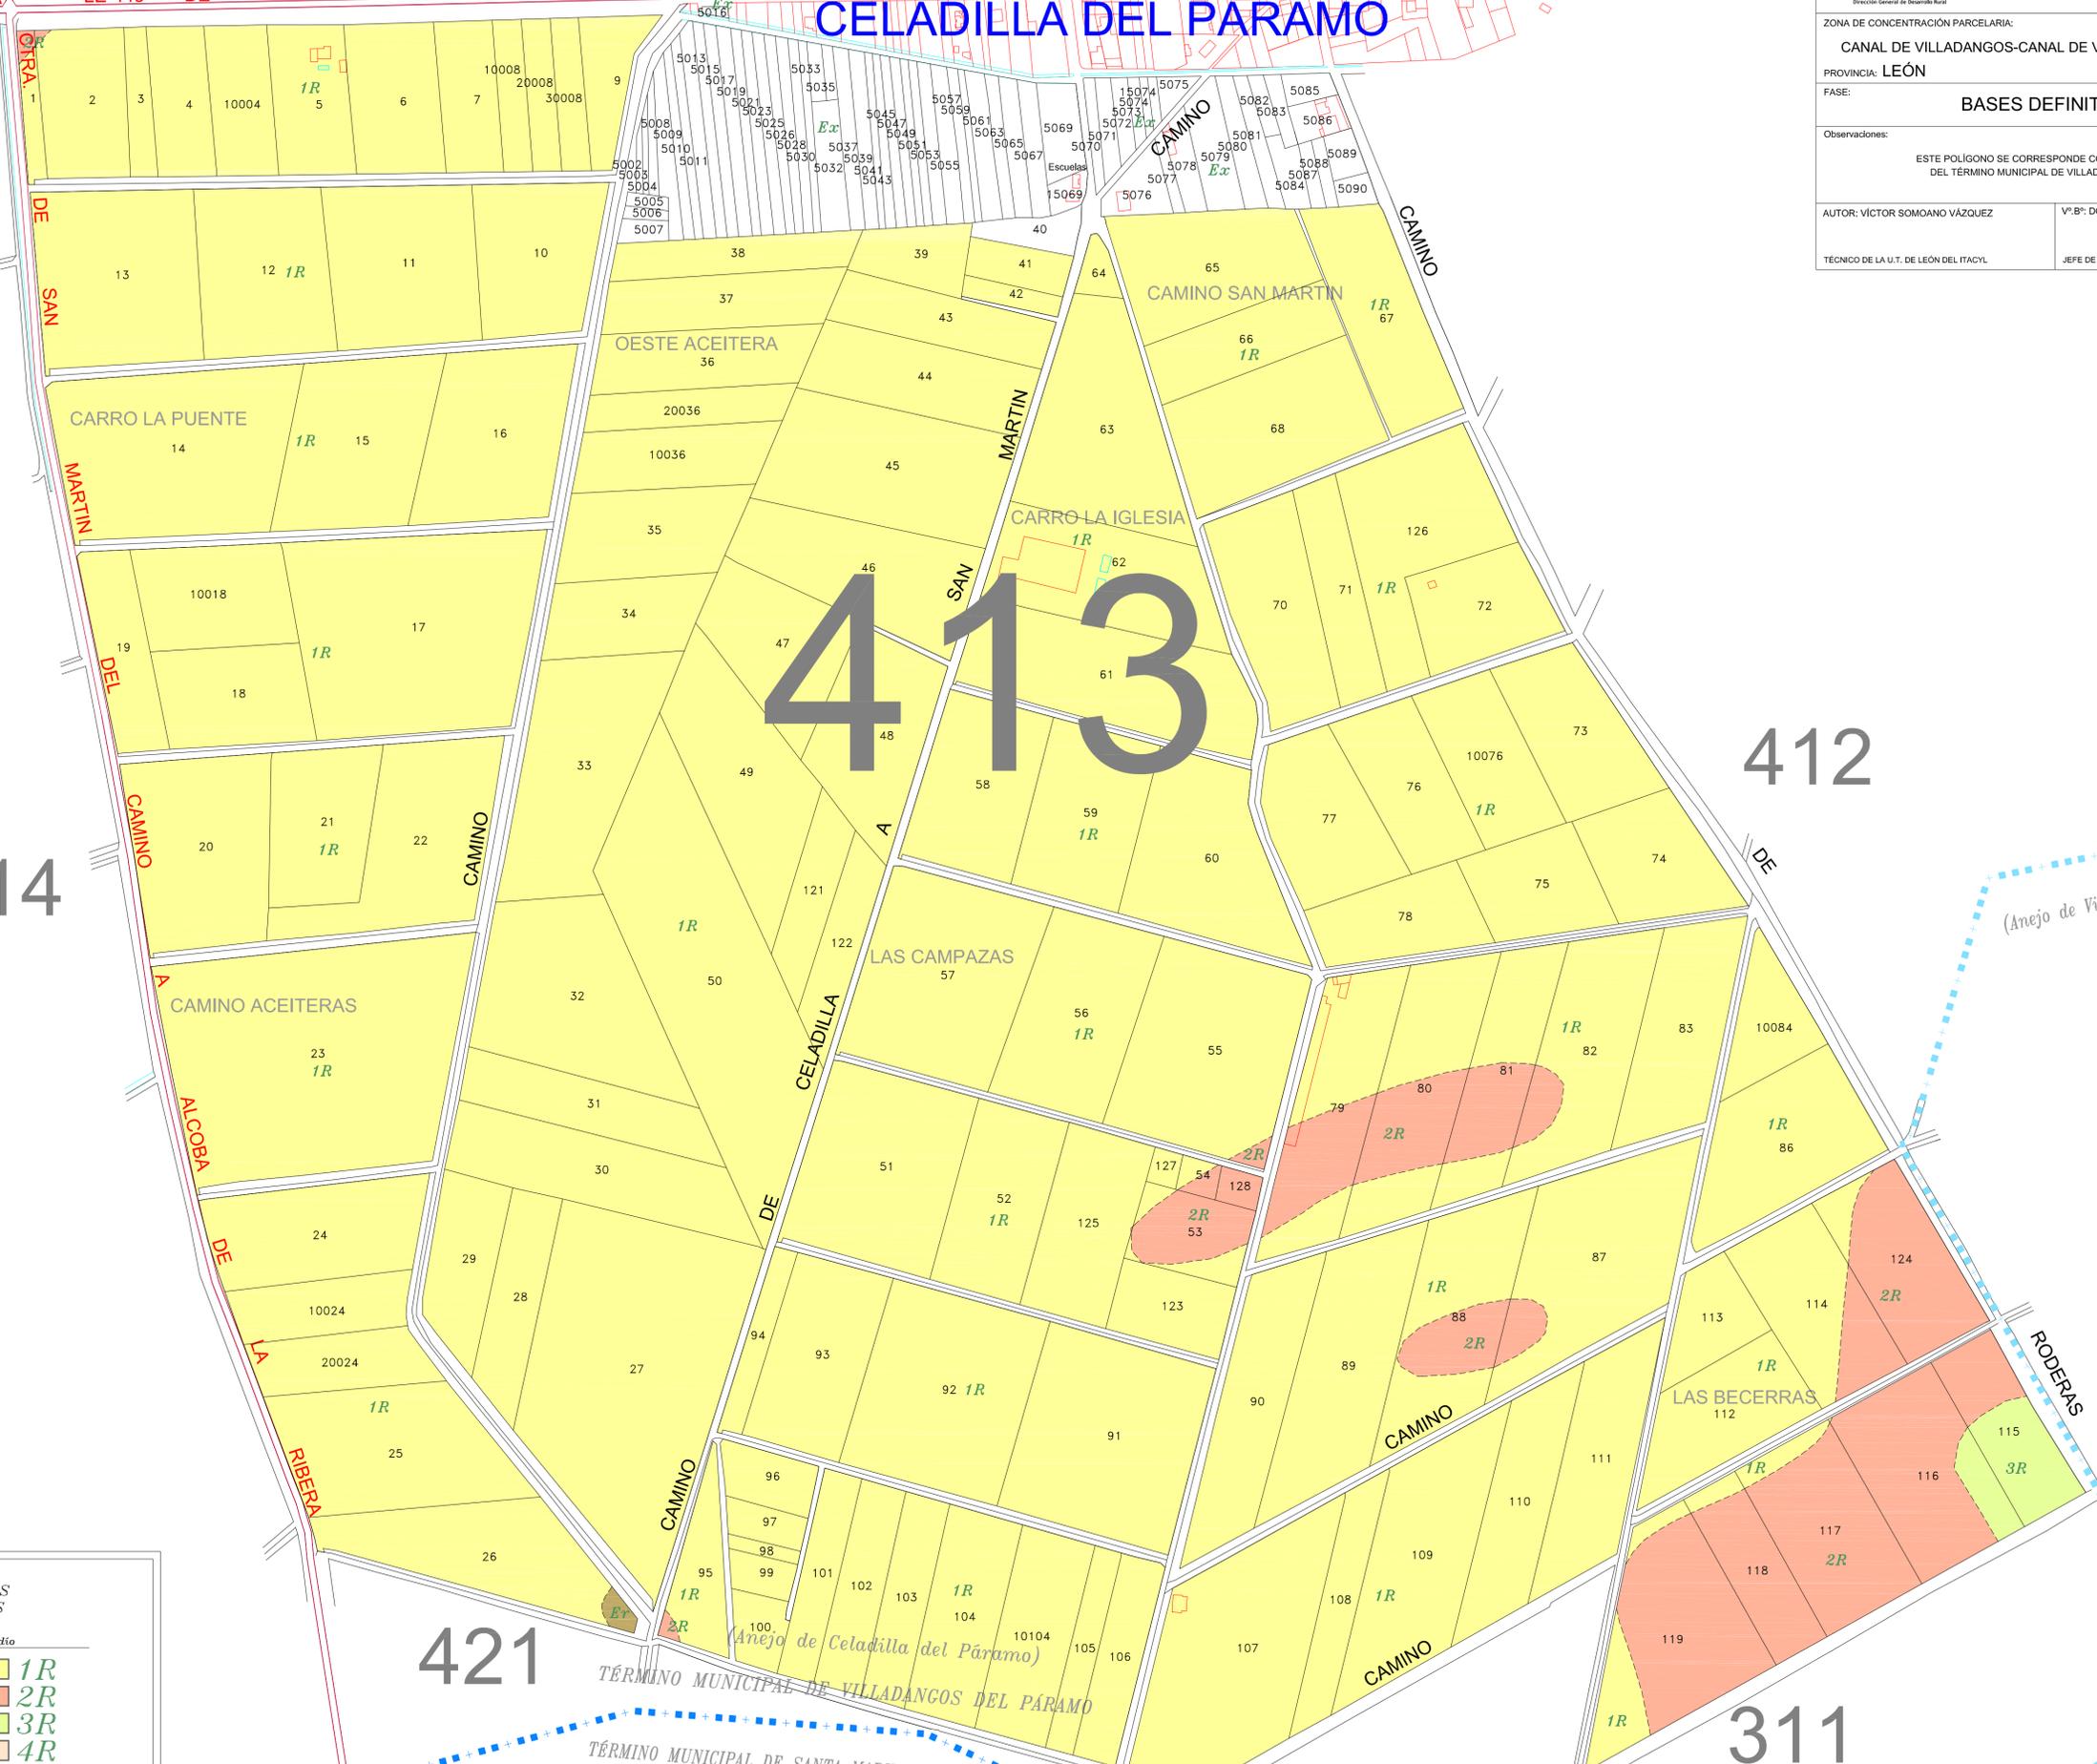

TÉRMINO MUNICIPAL DE VILLADANGOS DEL PÁRAMO

TÉRMINO MUNICIPAL DE SANTA MARINA DEL REY

(Anejo de Villadangos del Páramo)

(Anejo de Celadilla del Páramo)

(Anejo de San Martín del Camino)