


GAMA DE COLORES DE LAS DIFERENTES CLASES DE SUELOS


Clase	Valor	Regadío
Primera	100 pto	1R
Segunda	90 pto	2R
Tercera	80 pto	3R
Cuarta	50 pto	4R
Erial	10 pto	Er
Excluido	0 pto	Ex

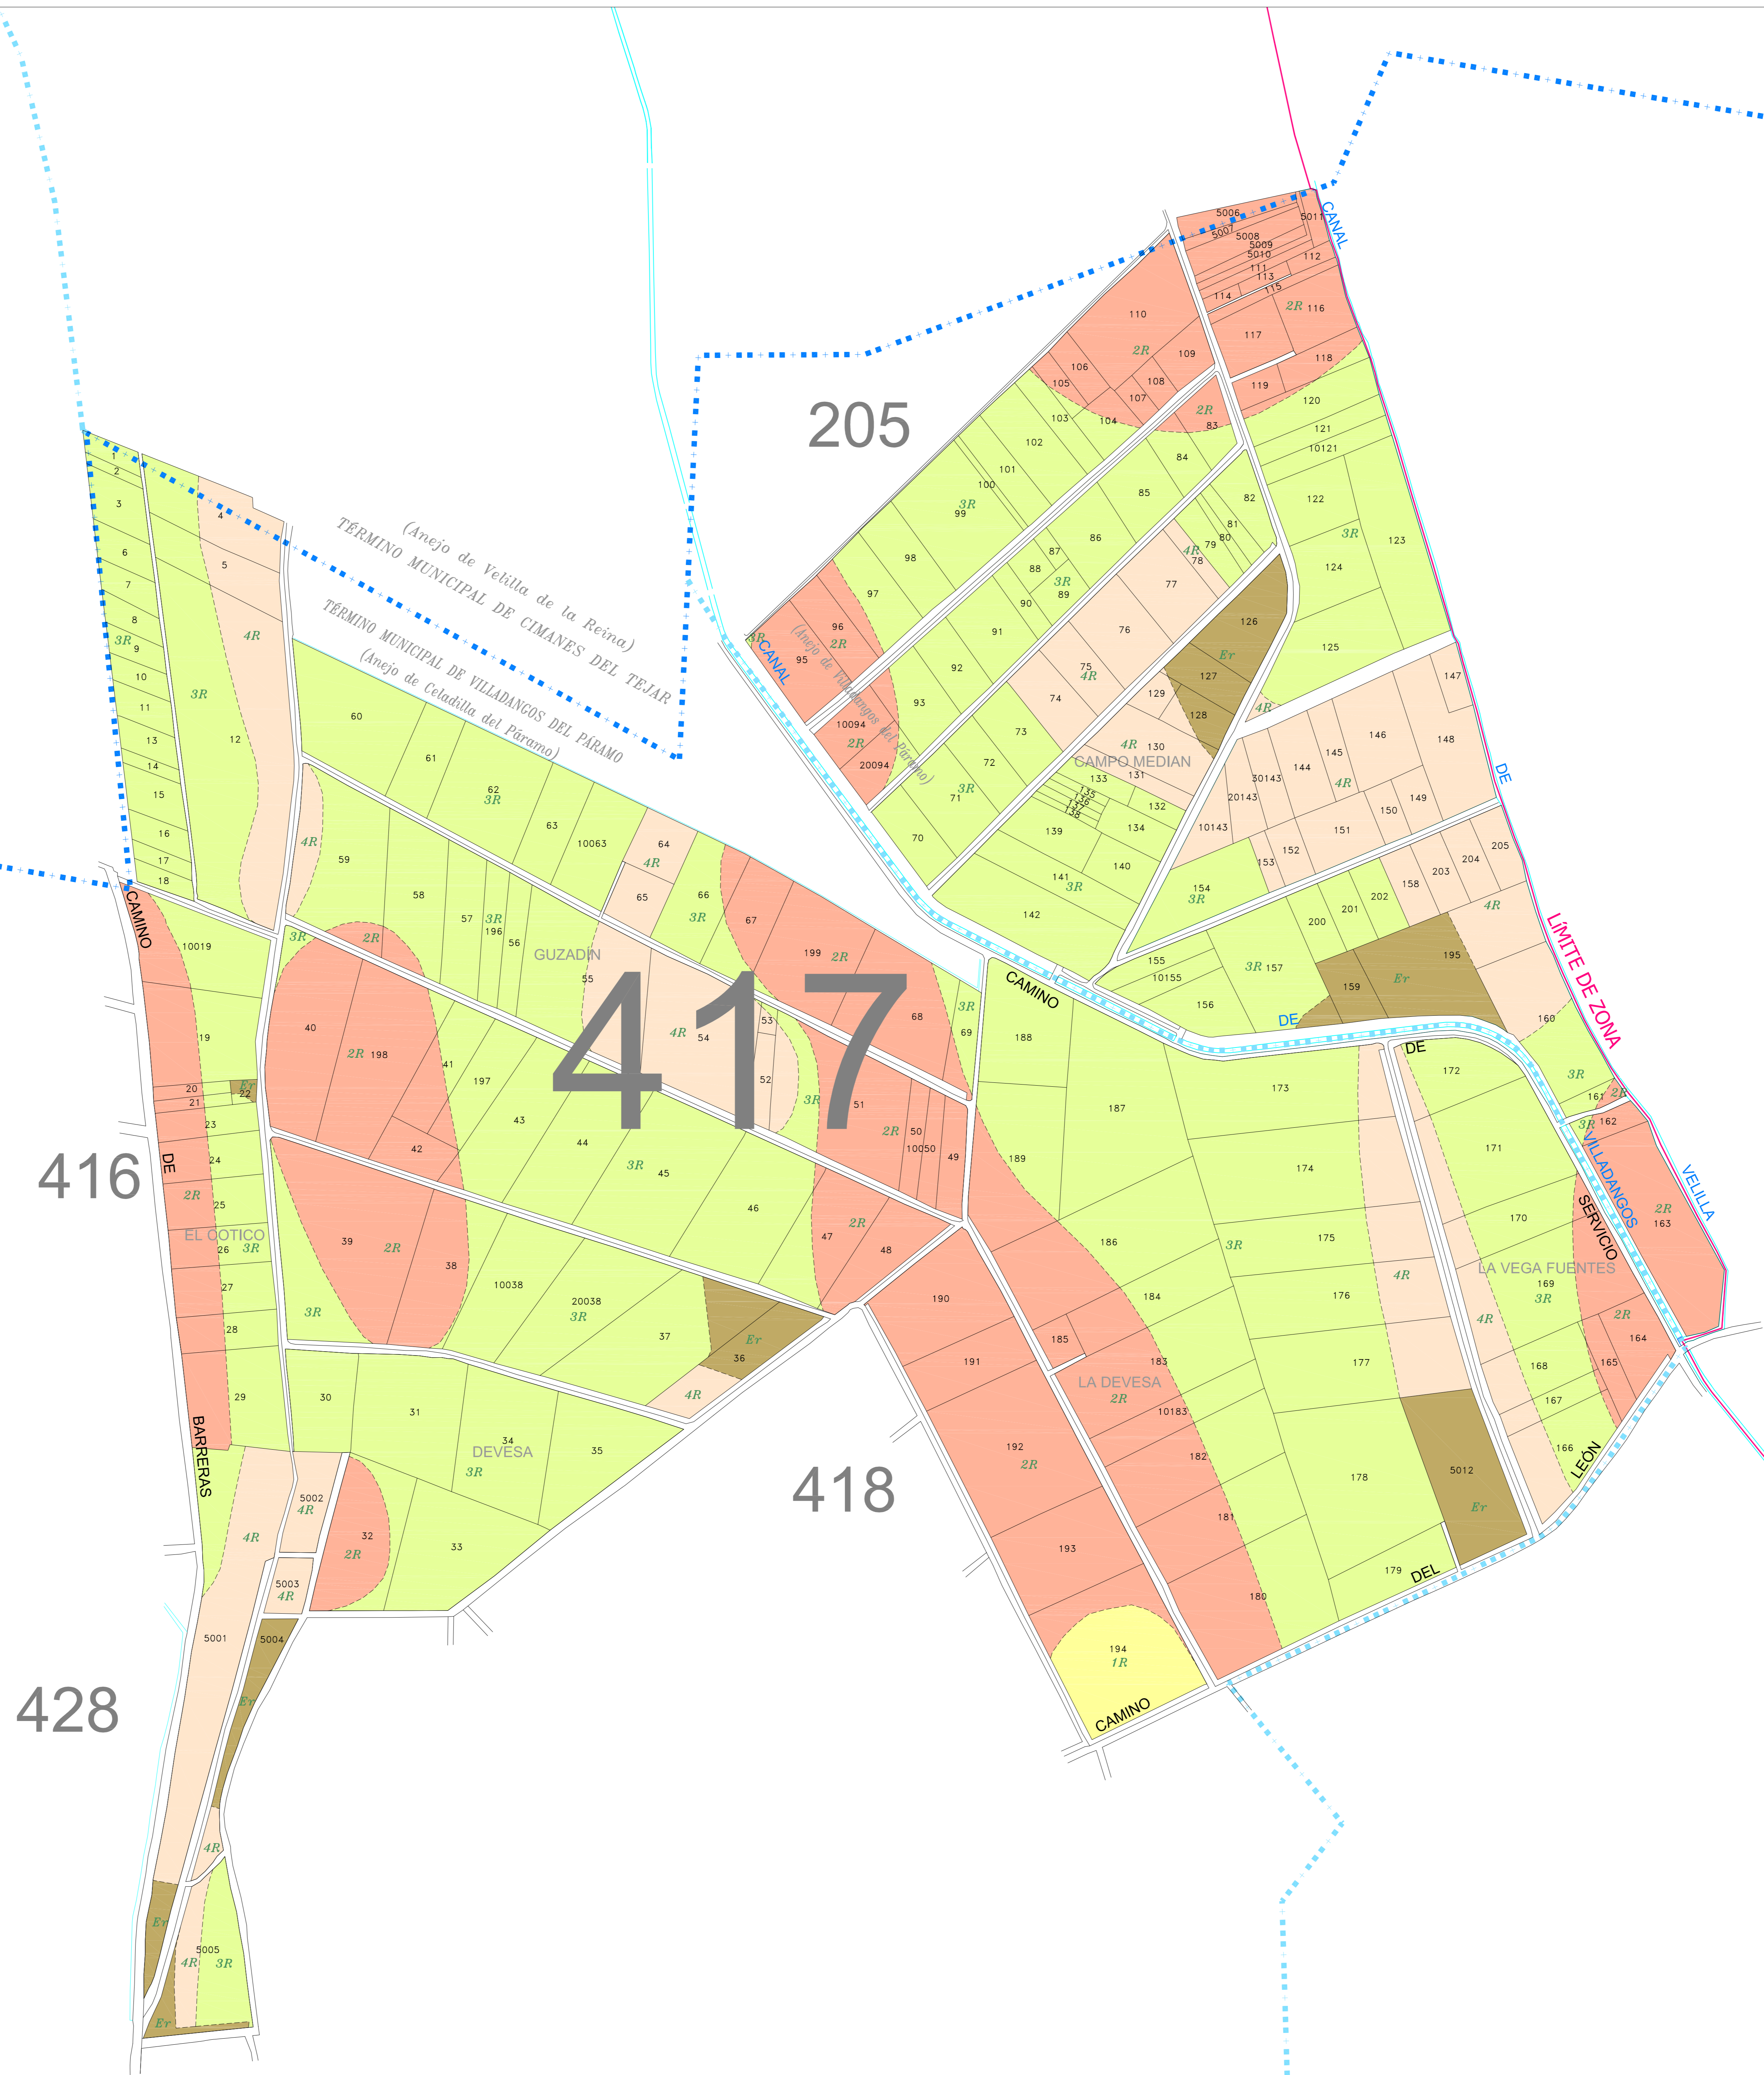

416

418

428

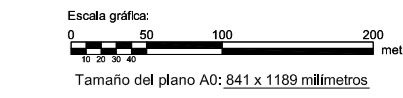

<p>Junta de Castilla y León Consejo Regional Departamento de Medio Ambiente Dirección General de Medio Ambiente y Ordenación del Territorio</p>	<p>INSTITUTO TECNOLÓGICO AGRARIO CONSEJO REGULADOR CONSEJO REGULADOR DE PRODUCTOS AGROPECUARIOS CONSEJO REGULADOR DE PRODUCTOS AGROPECUARIOS</p>	
<p>ZONA DE CONCENTRACION PARCELARIA: CANAL DE VILLADANGOS-CANAL DE VEILLA DE LA REINA</p>		
<p>PROVINCIA: LEÓN</p>		
<p>FASE: BASES DEFINITIVAS</p>		
<p>Observaciones: ESTE POLIGONO SE CORRESPONDE CON EL Nº 117 CATASTRAL DEL TERMINO MUNICIPAL DE VILLADANGOS DEL PARAMO</p>		
<p>AUTOR: VICTOR SOMOMO VÁZQUEZ</p>	<p>V.B: DOMINGO GÓMEZ PUEBLA</p>	<p>Polígono nº: 417</p>
<p>TECNICO DE LA U.T. DE LEÓN DEL I.T.C.</p>	<p>JEFE DE LA UNIDAD TERRITORIAL DEL I.T.C.</p>	<p>Escala: 1/3.000 Fecha: Diciembre 2023</p>