

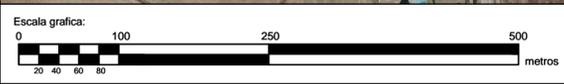
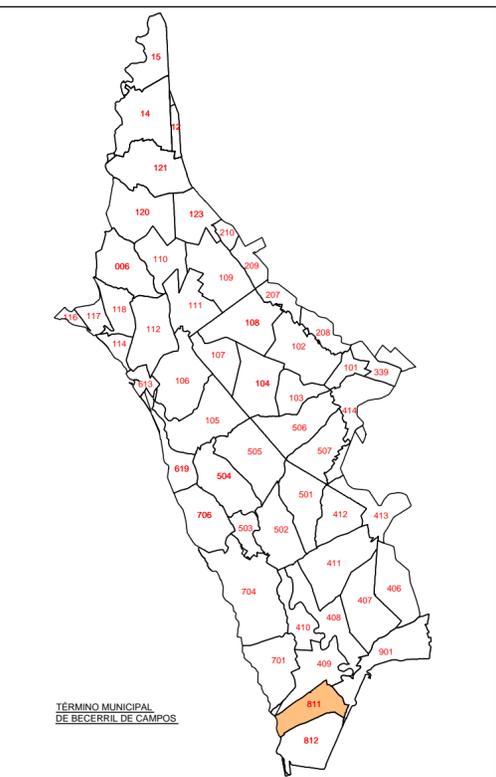


POLÍGONO 811

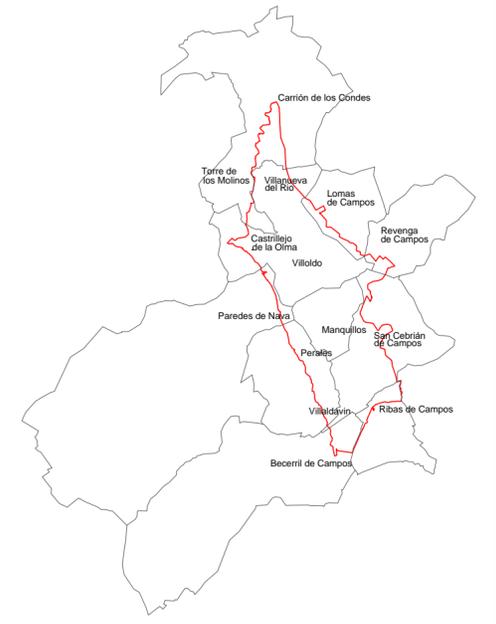

 Junta de Castilla y León Consejería de Agricultura, Ganadería y Desarrollo Rural Viceconsejería de Política Agraria Comunitaria y Desarrollo Rural Dirección General de Desarrollo Rural		 INSTITUTO TECNOLÓGICO AGRARIO Junta de Castilla y León Consejería de Agricultura, Ganadería y Desarrollo Rural	
ZONA DE CONCENTRACIÓN PARCELARIA: ZONA REGABLE DEL BAJO CARRIÓN			
PROVINCIA: PALENCIA FASE: INVESTIGACIÓN DE LA PROPIEDAD			
Observaciones: <p style="text-align: center;">MUNICIPIO: BECERRIL DE CAMPOS</p>			
			Polígono nº: 811
			Escala: 1/5.000
			Fecha: Marzo 2024

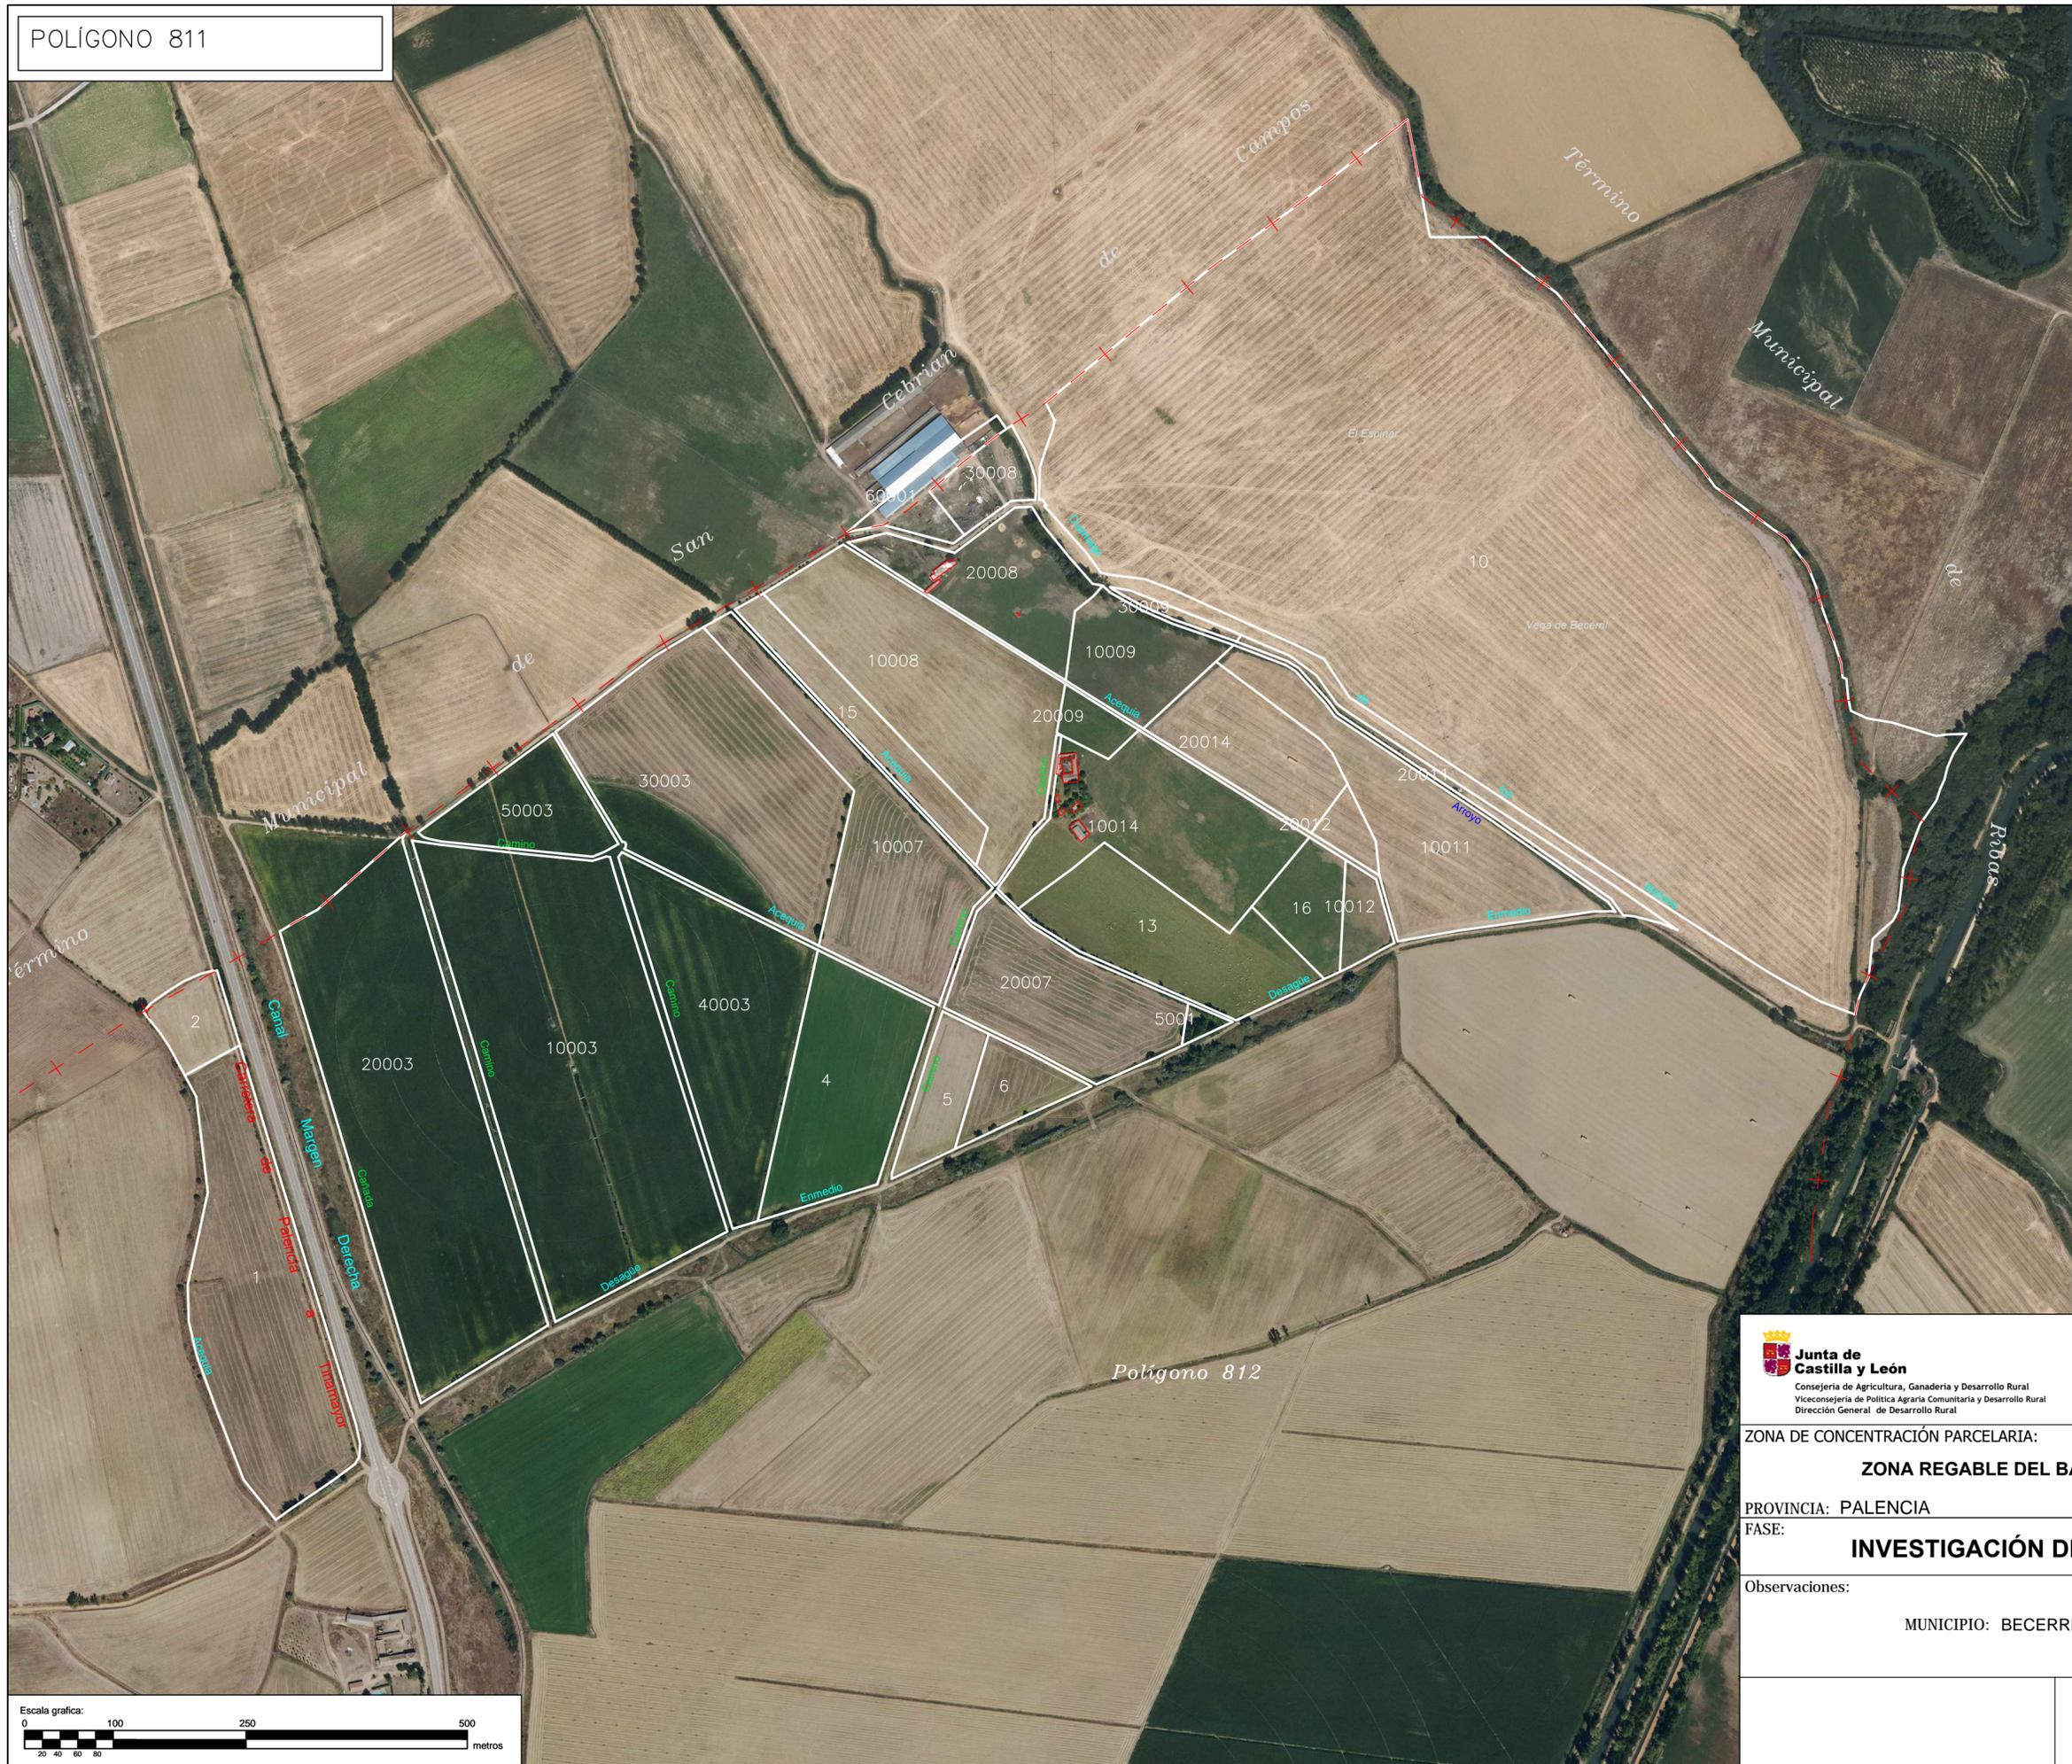