


LEYENDA	
Clase	Regadío
Tubería Riego	Primera
Servicio de Riego	Segunda
Hidrante	Tercera
Toma de riego	Cuarta
Desagüe	Quinta
Número de Propietario	Erial
Número de Masa	Excluido

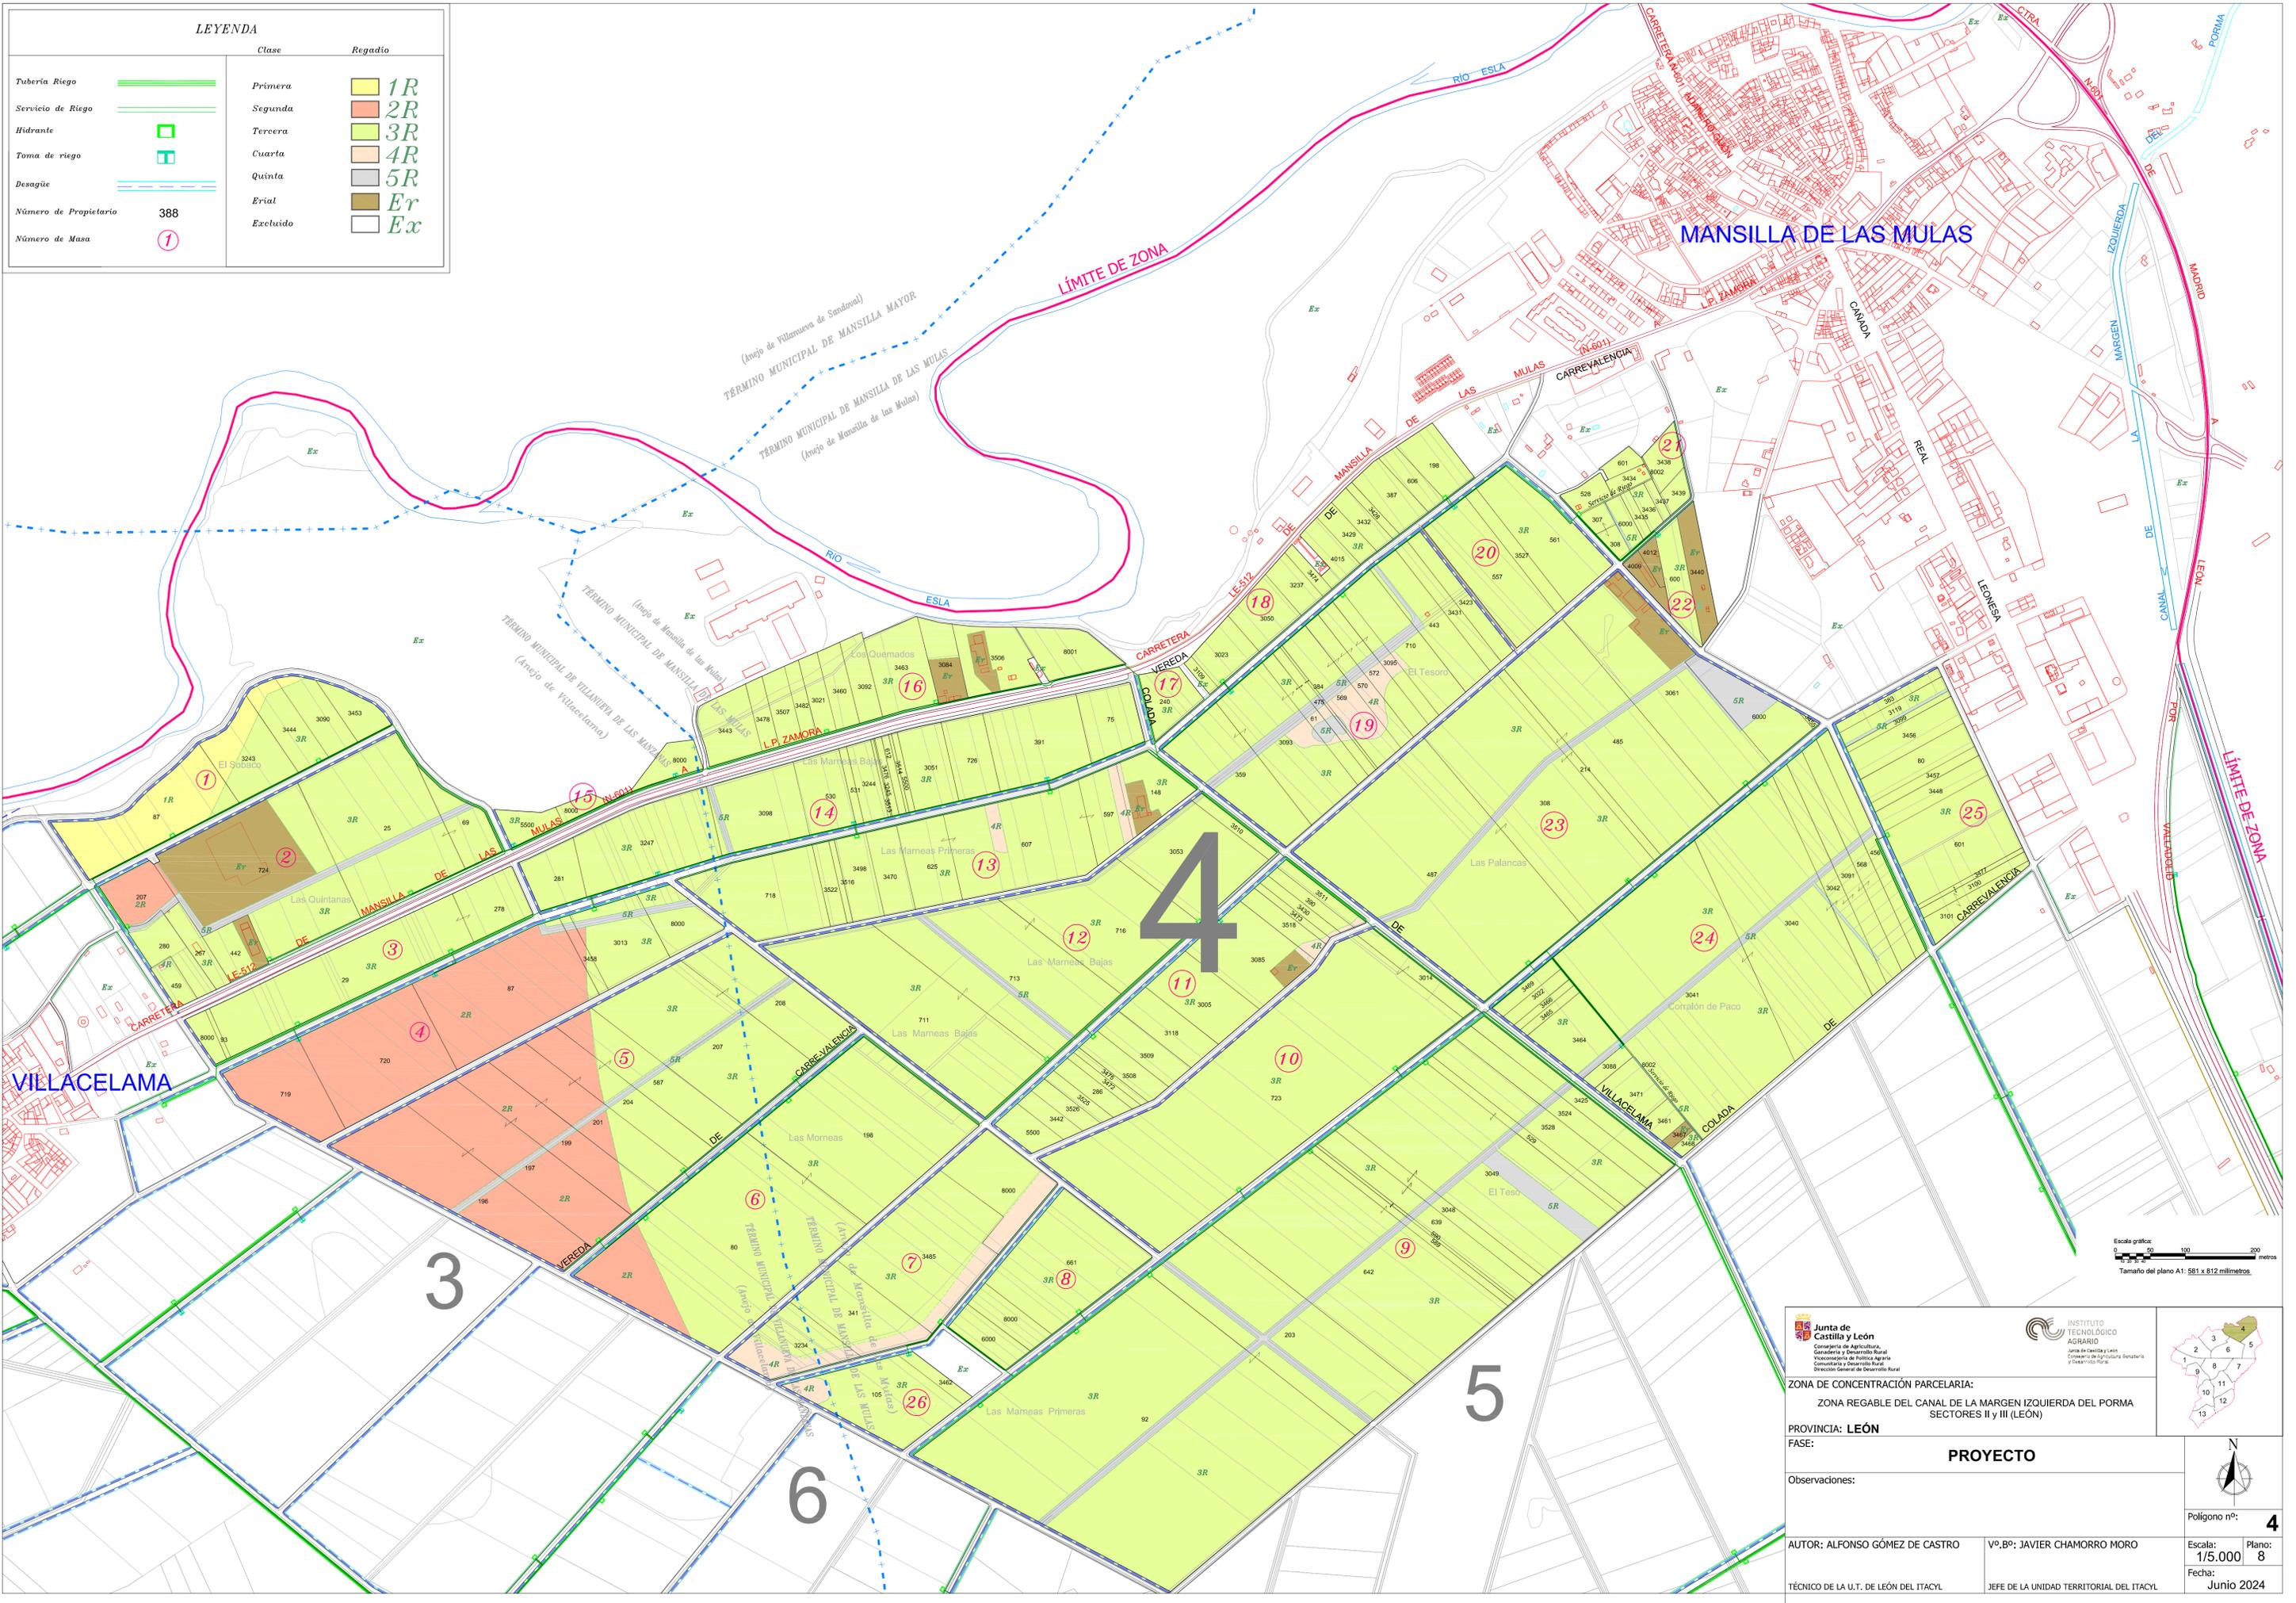

<p>Junta de Castilla y León Consejería de Agricultura, Ganadería y Desarrollo Rural Viceconsejería de Política Agraria, Comunitaria y Desarrollo Rural Dirección General de Desarrollo Rural</p>	<p>INSTITUTO TECNOLÓGICO AGRARIO Junta de Castilla y León Consejería de Agricultura, Ganadería y Desarrollo Rural</p>	
<p>PROVINCIA: LEÓN</p>		
<p>FASE: PROYECTO</p>		
<p>Observaciones:</p>		
<p>Polígono nº: 4</p>		
<p>AUTOR: ALFONSO GÓMEZ DE CASTRO</p>	<p>Vº. Bº: JAVIER CHAMORRO MORO</p>	<p>Escala: 1/5.000</p>
<p>TÉCNICO DE LA U.T. DE LEÓN DEL ITACYL</p>	<p>JEFE DE LA UNIDAD TERRITORIAL DEL ITACYL</p>	<p>Fecha: Junio 2024</p>