


LEYENDA	
Clase	Regadío
Tubería Riego	Primera
Servicio de Riego	Segunda
Hidrante	Tercera
Toma de riego	Cuarta
Desagüe	Quinta
Número de Propietario	Erial
Número de Masa	Excluido

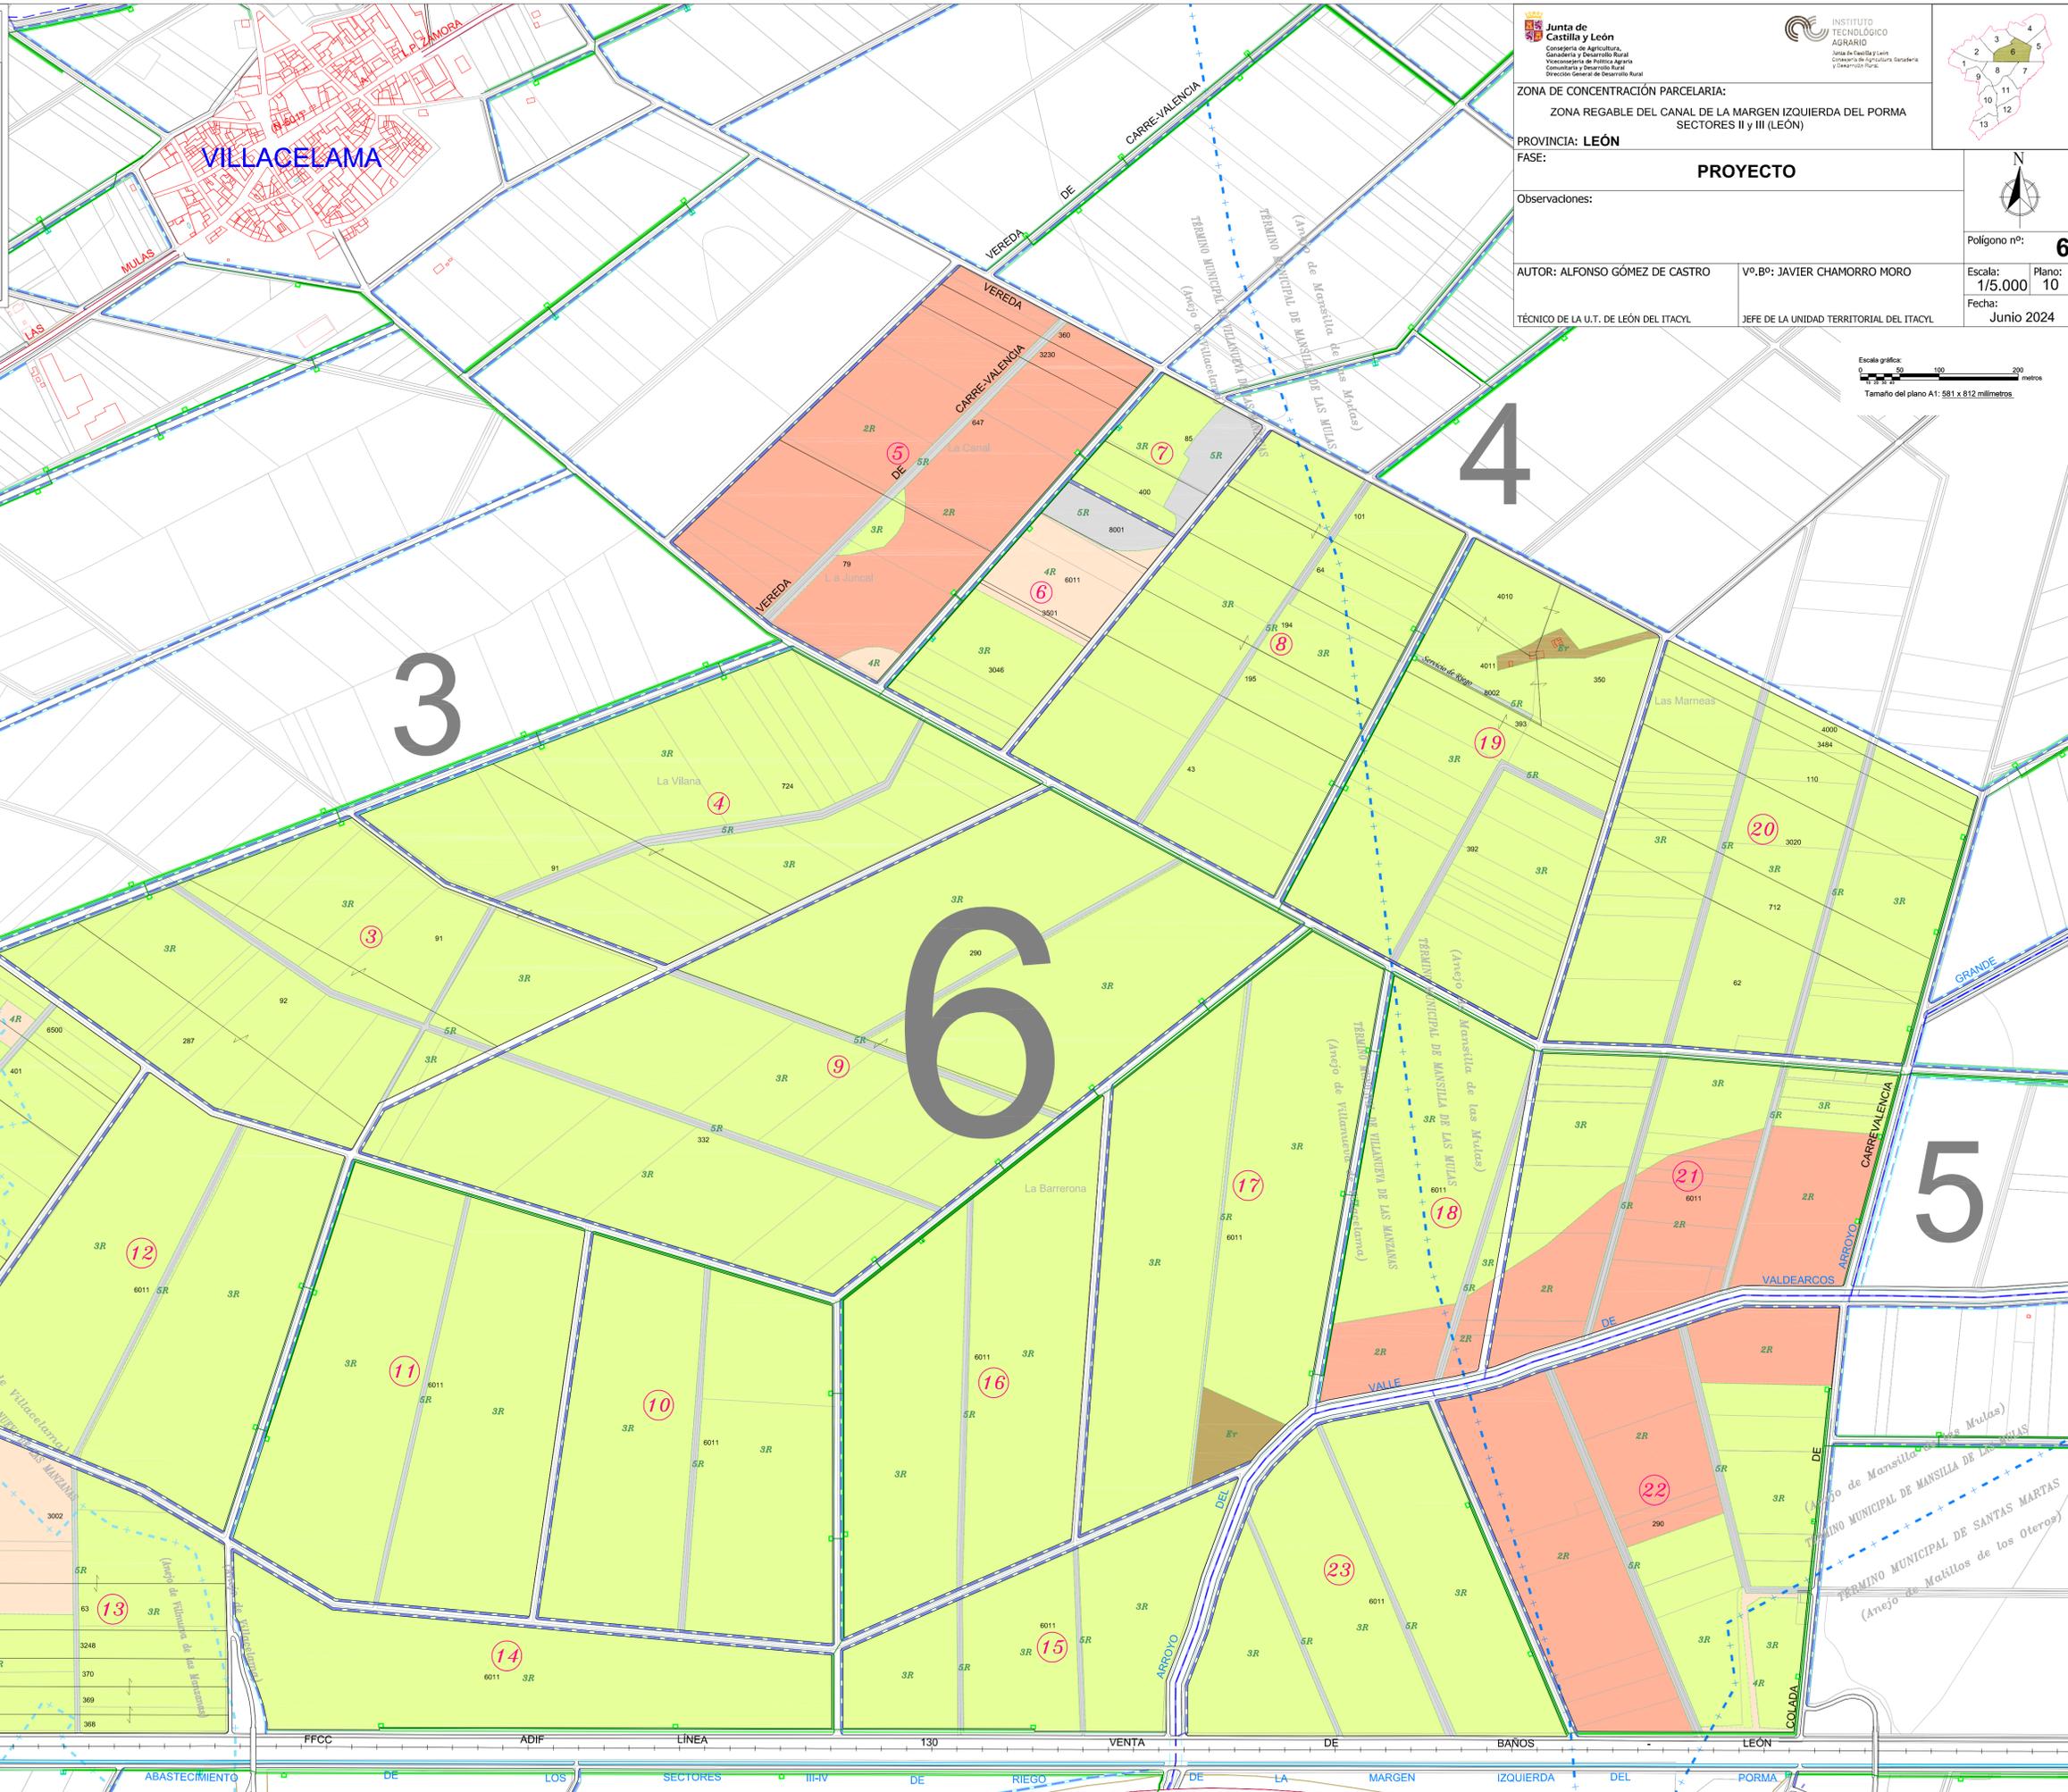

Junta de Castilla y León
 Consejería de Agricultura, Ganadería y Desarrollo Rural
 Viceconsejería de Política Agraria
 Consejería de Desarrollo Rural
 Dirección General de Desarrollo Rural

INSTITUTO TECNOLÓGICO AGRARIO
 Área de Tecnología de Suelo
 Consejería de Agricultura Ganadería y Desarrollo Rural

ZONA DE CONCENTRACIÓN PARCELARIA:
 ZONA REGABLE DEL CANAL DE LA MARGEN IZQUIERDA DEL PORMA SECTORES II y III (LEÓN)

PROVINCIA: **LEÓN**

FASE: **PROYECTO**

Observaciones:

AUTOR: ALFONSO GÓMEZ DE CASTRO

TÉCNICO DE LA U.T. DE LEÓN DEL ITACYL

Vº.Bº: JAVIER CHAMORRO MORO



JEFE DE LA UNIDAD TERRITORIAL DEL ITACYL

Polígono nº: **6**

Escala: **1/5.000**

Plano: **10**

Fecha: **Junio 2024**

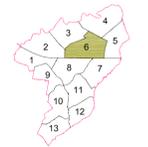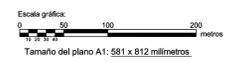

2

3

6

4

5

VILLACELAMA

MULAS

CARRERA

MANSILLA

VEREDA

CARRERA-VALENCIA

TERMINO MUNICIPAL DE VILLACELAMA
























CANAL DE ABASTECIMIENTO DE LOS SECTORES III-IV DE RIEGO DE LA MARGEN IZQUIERDA DEL PORMA

FFCC

ADIF

LÍNEA

130

VENTA

DE

BAÑOS

DE

LEÓN

ARROYO DE VALLE

ARROYO DE COLADA