


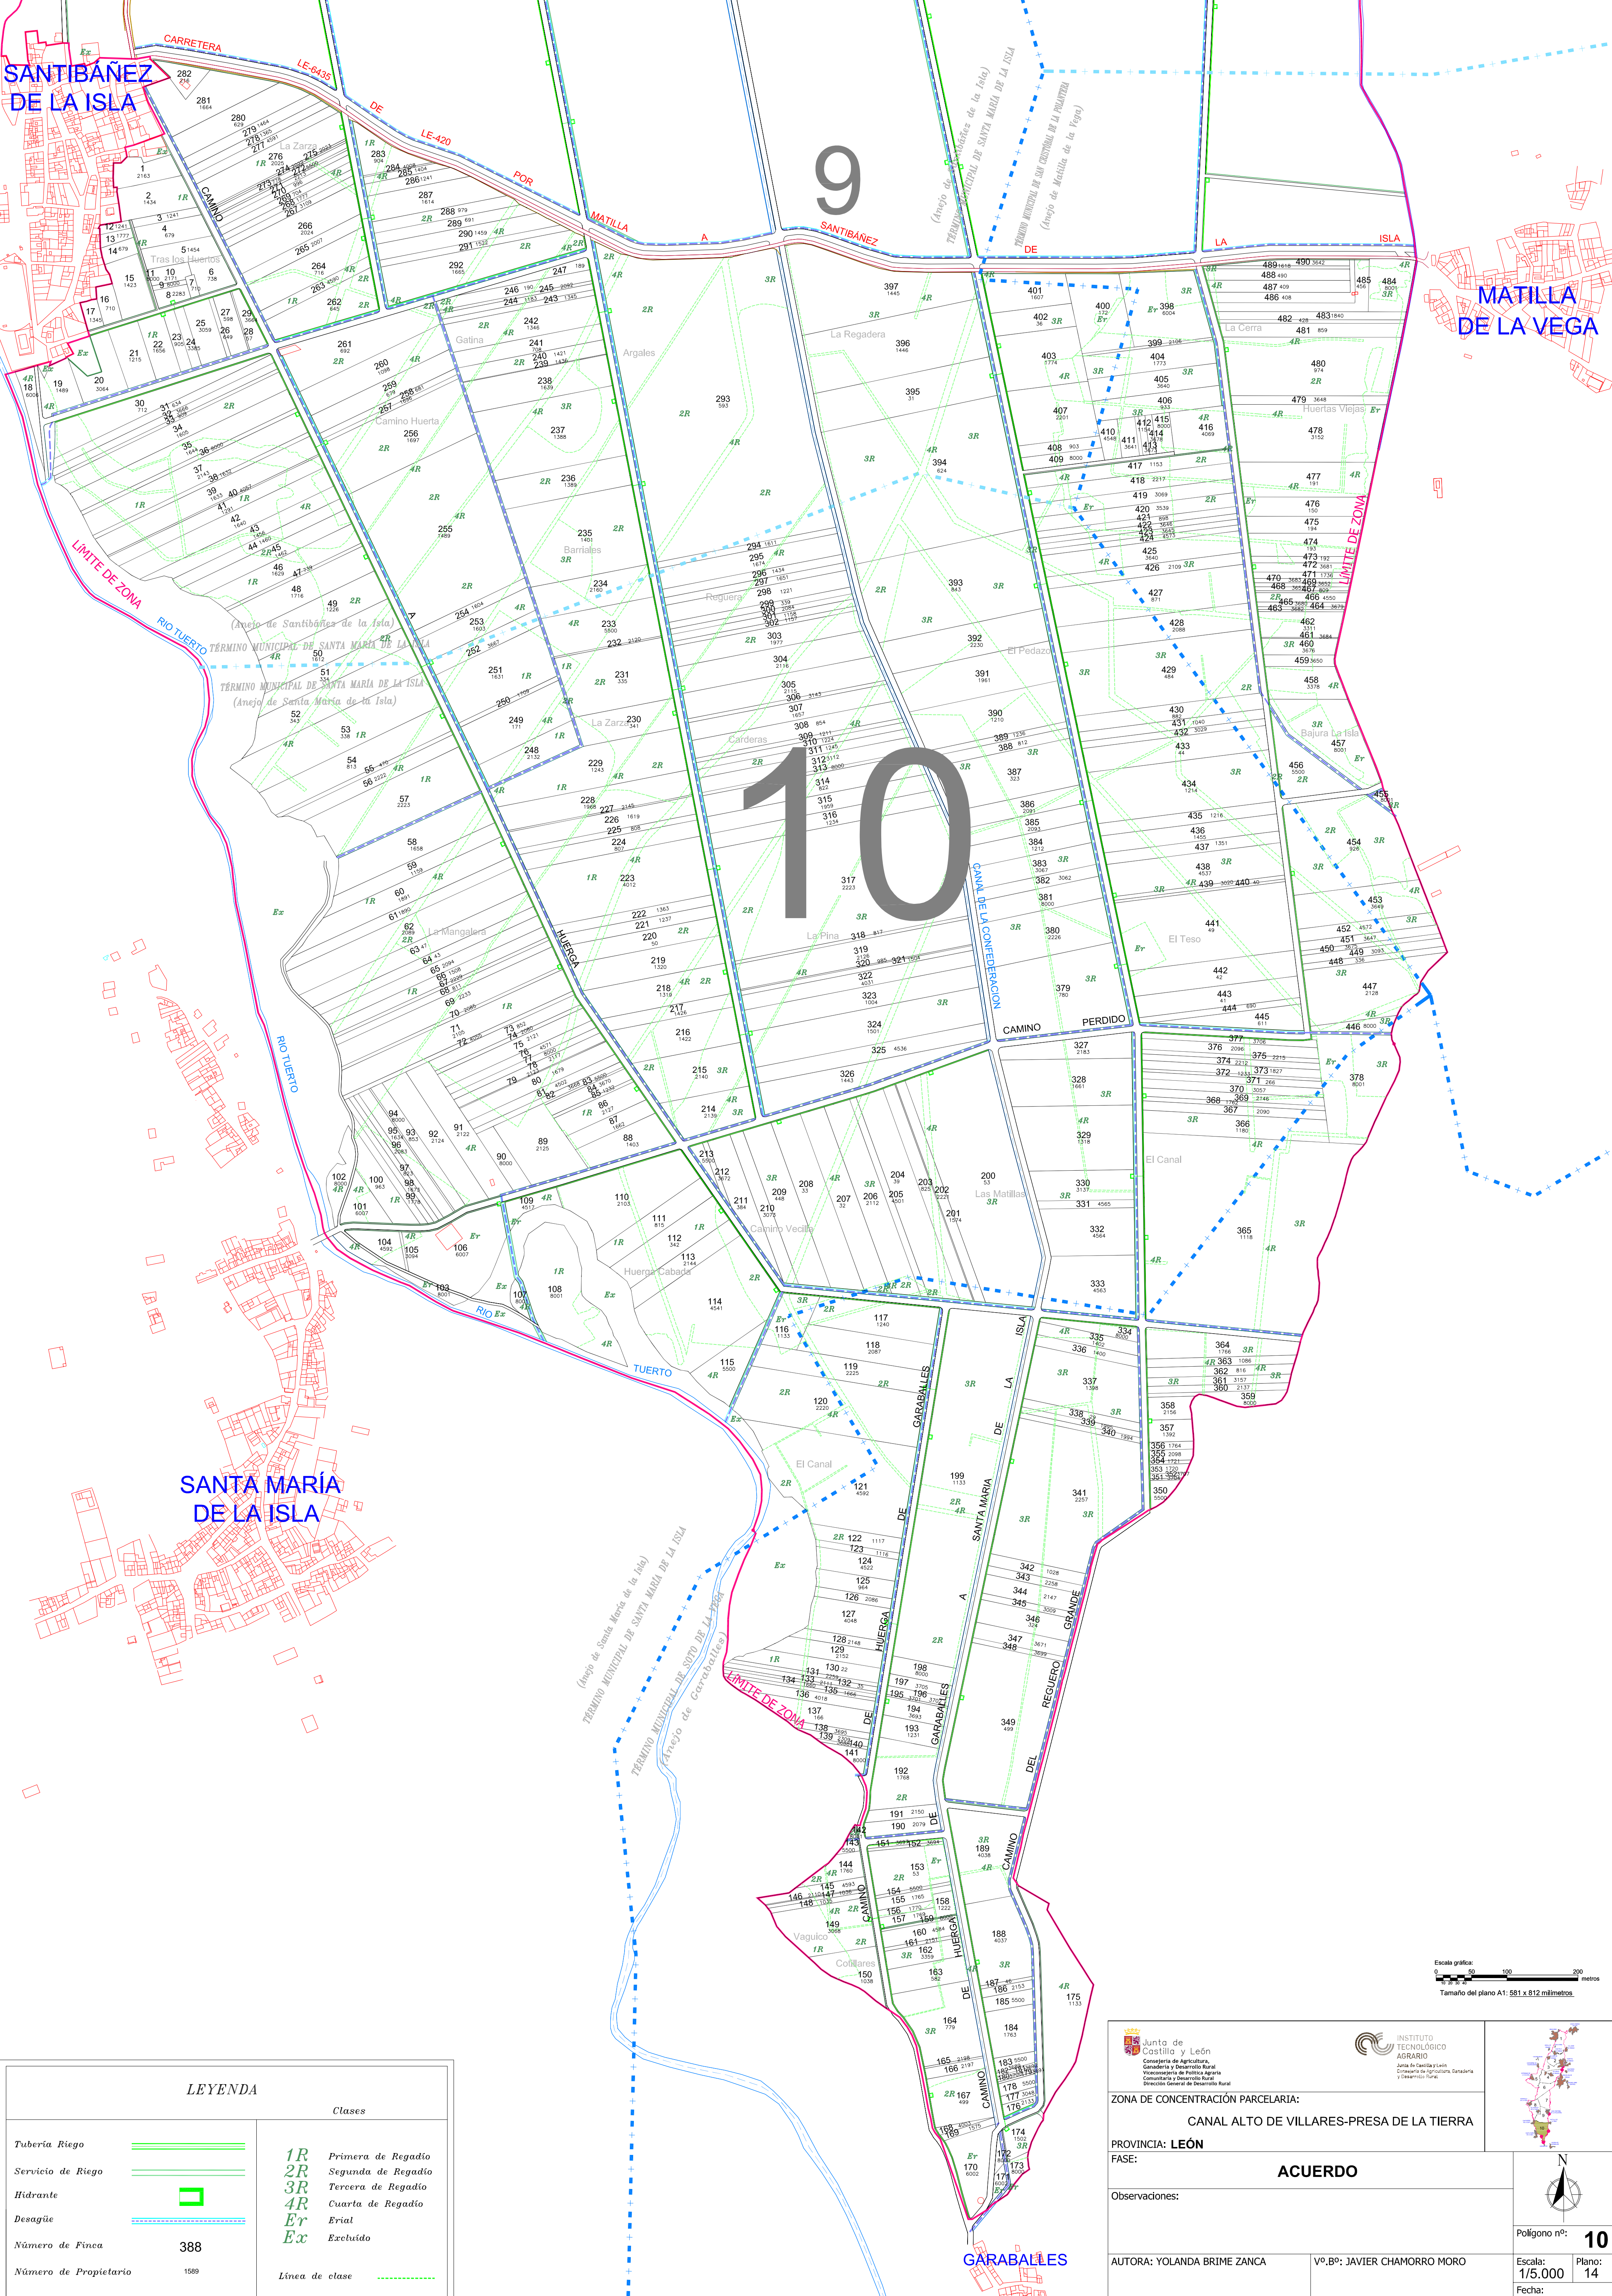

LEYENDA	
Clases	
Tubería Riego	1R Primera de Regadío
Servicio de Riego	2R Segunda de Regadío
Hidrante	3R Tercera de Regadío
Desagüe	4R Cuarta de Regadío
Número de Finca	Er Erial
Número de Propietario	Ex Excluido
	Línea de clase

Junta de Castilla y León

Consejería de Agricultura, Ganadería y Desarrollo Rural

Consejería de Política Agraria

Comunidad y Desarrollo Rural

Dirección General de Ordenación Rural

INSTITUTO TECNOLÓGICO AGRARIO

Junta de Castilla y León

Consejería de Agricultura, Ganadería y Desarrollo Rural

ZONA DE CONCENTRACIÓN PARCELARIA:

CANAL ALTO DE VILLARES-PRESA DE LA TIERRA

PROVINCIA: LEÓN

FASE:

Observaciones:

ACUERDO

AUTORA: YOLANDA BRIME ZANCA

Vº.Bº: JAVIER CHAMORRO MORO

TÉCNICO DE LA U.T. DE LEÓN DEL ITACYL

JEFE DE LA UNIDAD TERRITORIAL DEL ITACYL

Polígono nº:

10

Escala:

1/5.000

Fecha:

Julio 2024

Plano:

14