


GAMA DE COLORES DE LAS DIFERENTES CLASES DE SUELOS

Clase	Valor	Regadío
Primera	100 pto	1R
Segunda	90 pto	2R
Tercera	80 pto	3R
Cuarta	70 pto	4R
Quinta	50 pto	5R
Erial	10 pto	Er
Excluido	0 pto	Ex

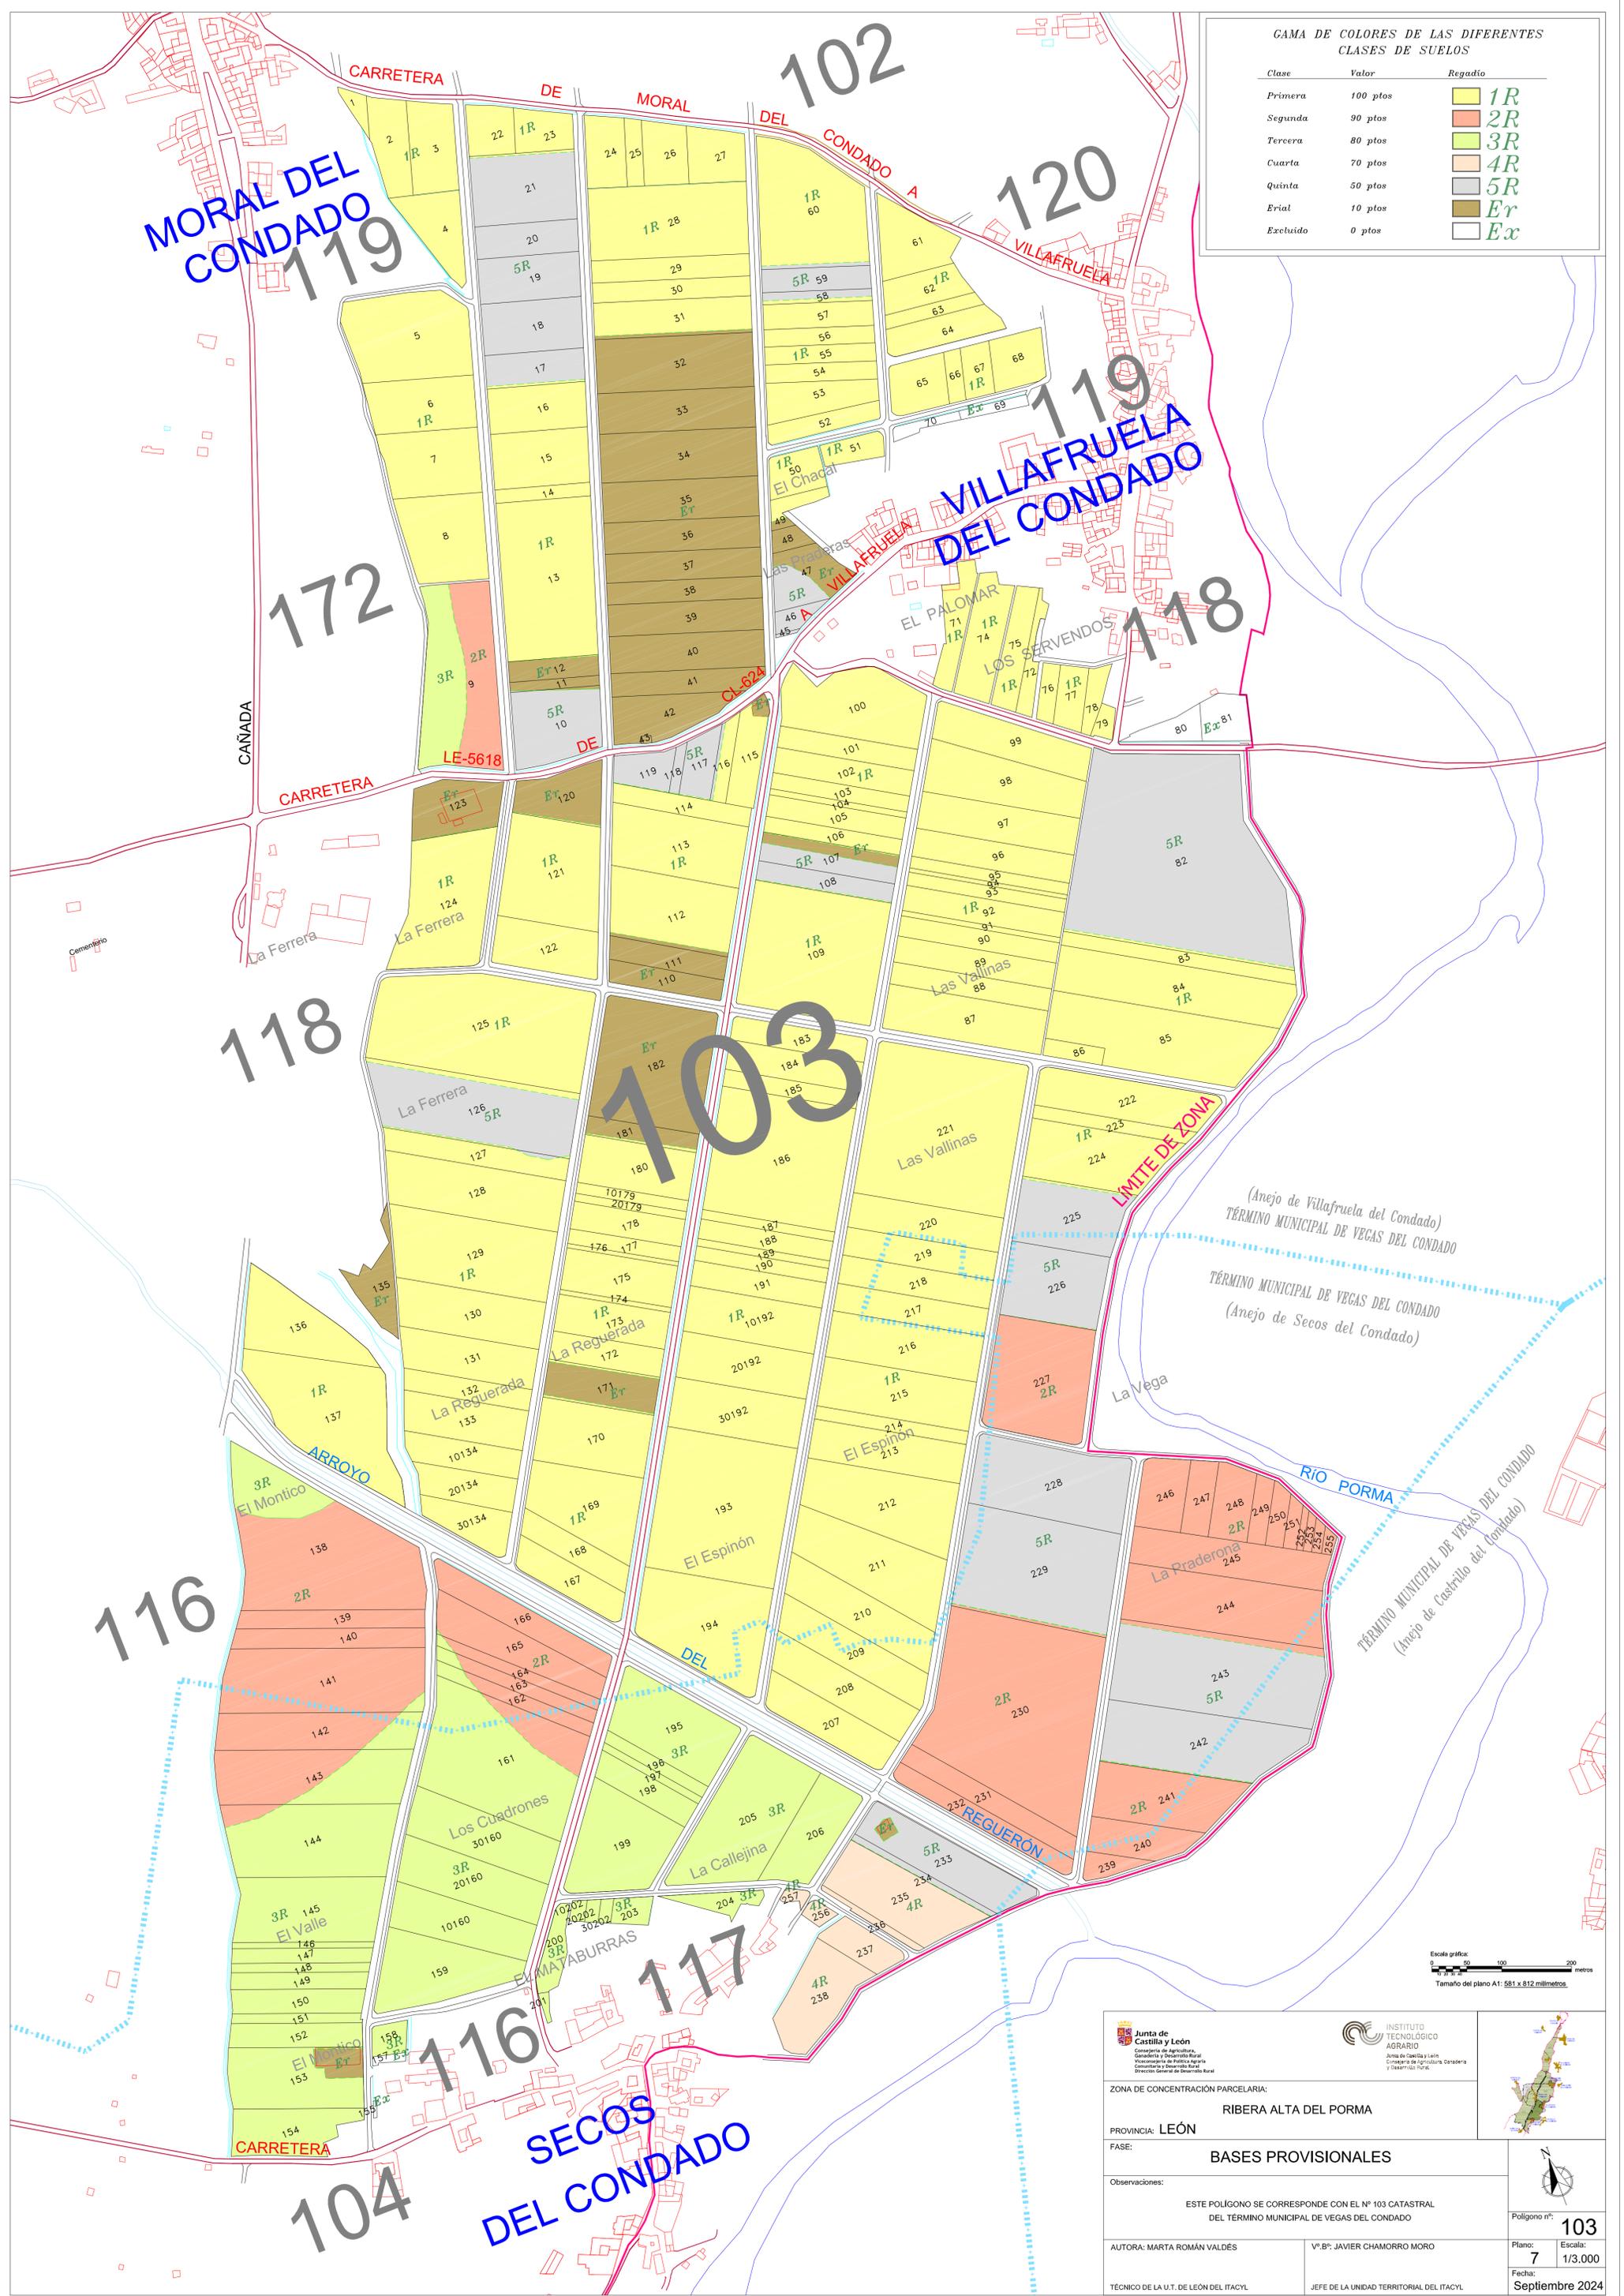

Escala gráfica:  
0 50 100 200 metros  
Tamaño del plano A1: 581 x 812 milímetros

 		
ZONA DE CONCENTRACION PARCELARIA: <b>RIBERA ALTA DEL PORMA</b>		
PROVINCIA: <b>LEÓN</b>		
FASE: <b>BASES PROVISIONALES</b>		
Observaciones: ESTE POLIGONO SE CORRESPONDE CON EL Nº 103 CATASTRAL DEL TÉRMINO MUNICIPAL DE VEGAS DEL CONDADO		
AUTORA: MARTA ROMÁN VALDÉS	Vº Bº: JAVIER CHAMORRO MORO	Polígono nº: <b>103</b>
TÉCNICO DE LA U.T. DE LEÓN DEL ITACYL	JEFE DE LA UNIDAD TERRITORIAL DEL ITACYL	Plano: <b>7</b> Escala: <b>1/3.000</b> Fecha: <b>Septiembre 2024</b>