


GAMA DE COLORES DE LAS DIFERENTES CLASES DE SUELOS		
Clase	Valor	Regadío
Primera	100 pto	1R
Segunda	90 pto	2R
Tercera	80 pto	3R
Cuarta	70 pto	4R
Quinta	50 pto	5R
Erial	10 pto	Er
Excluido	0 pto	Ex

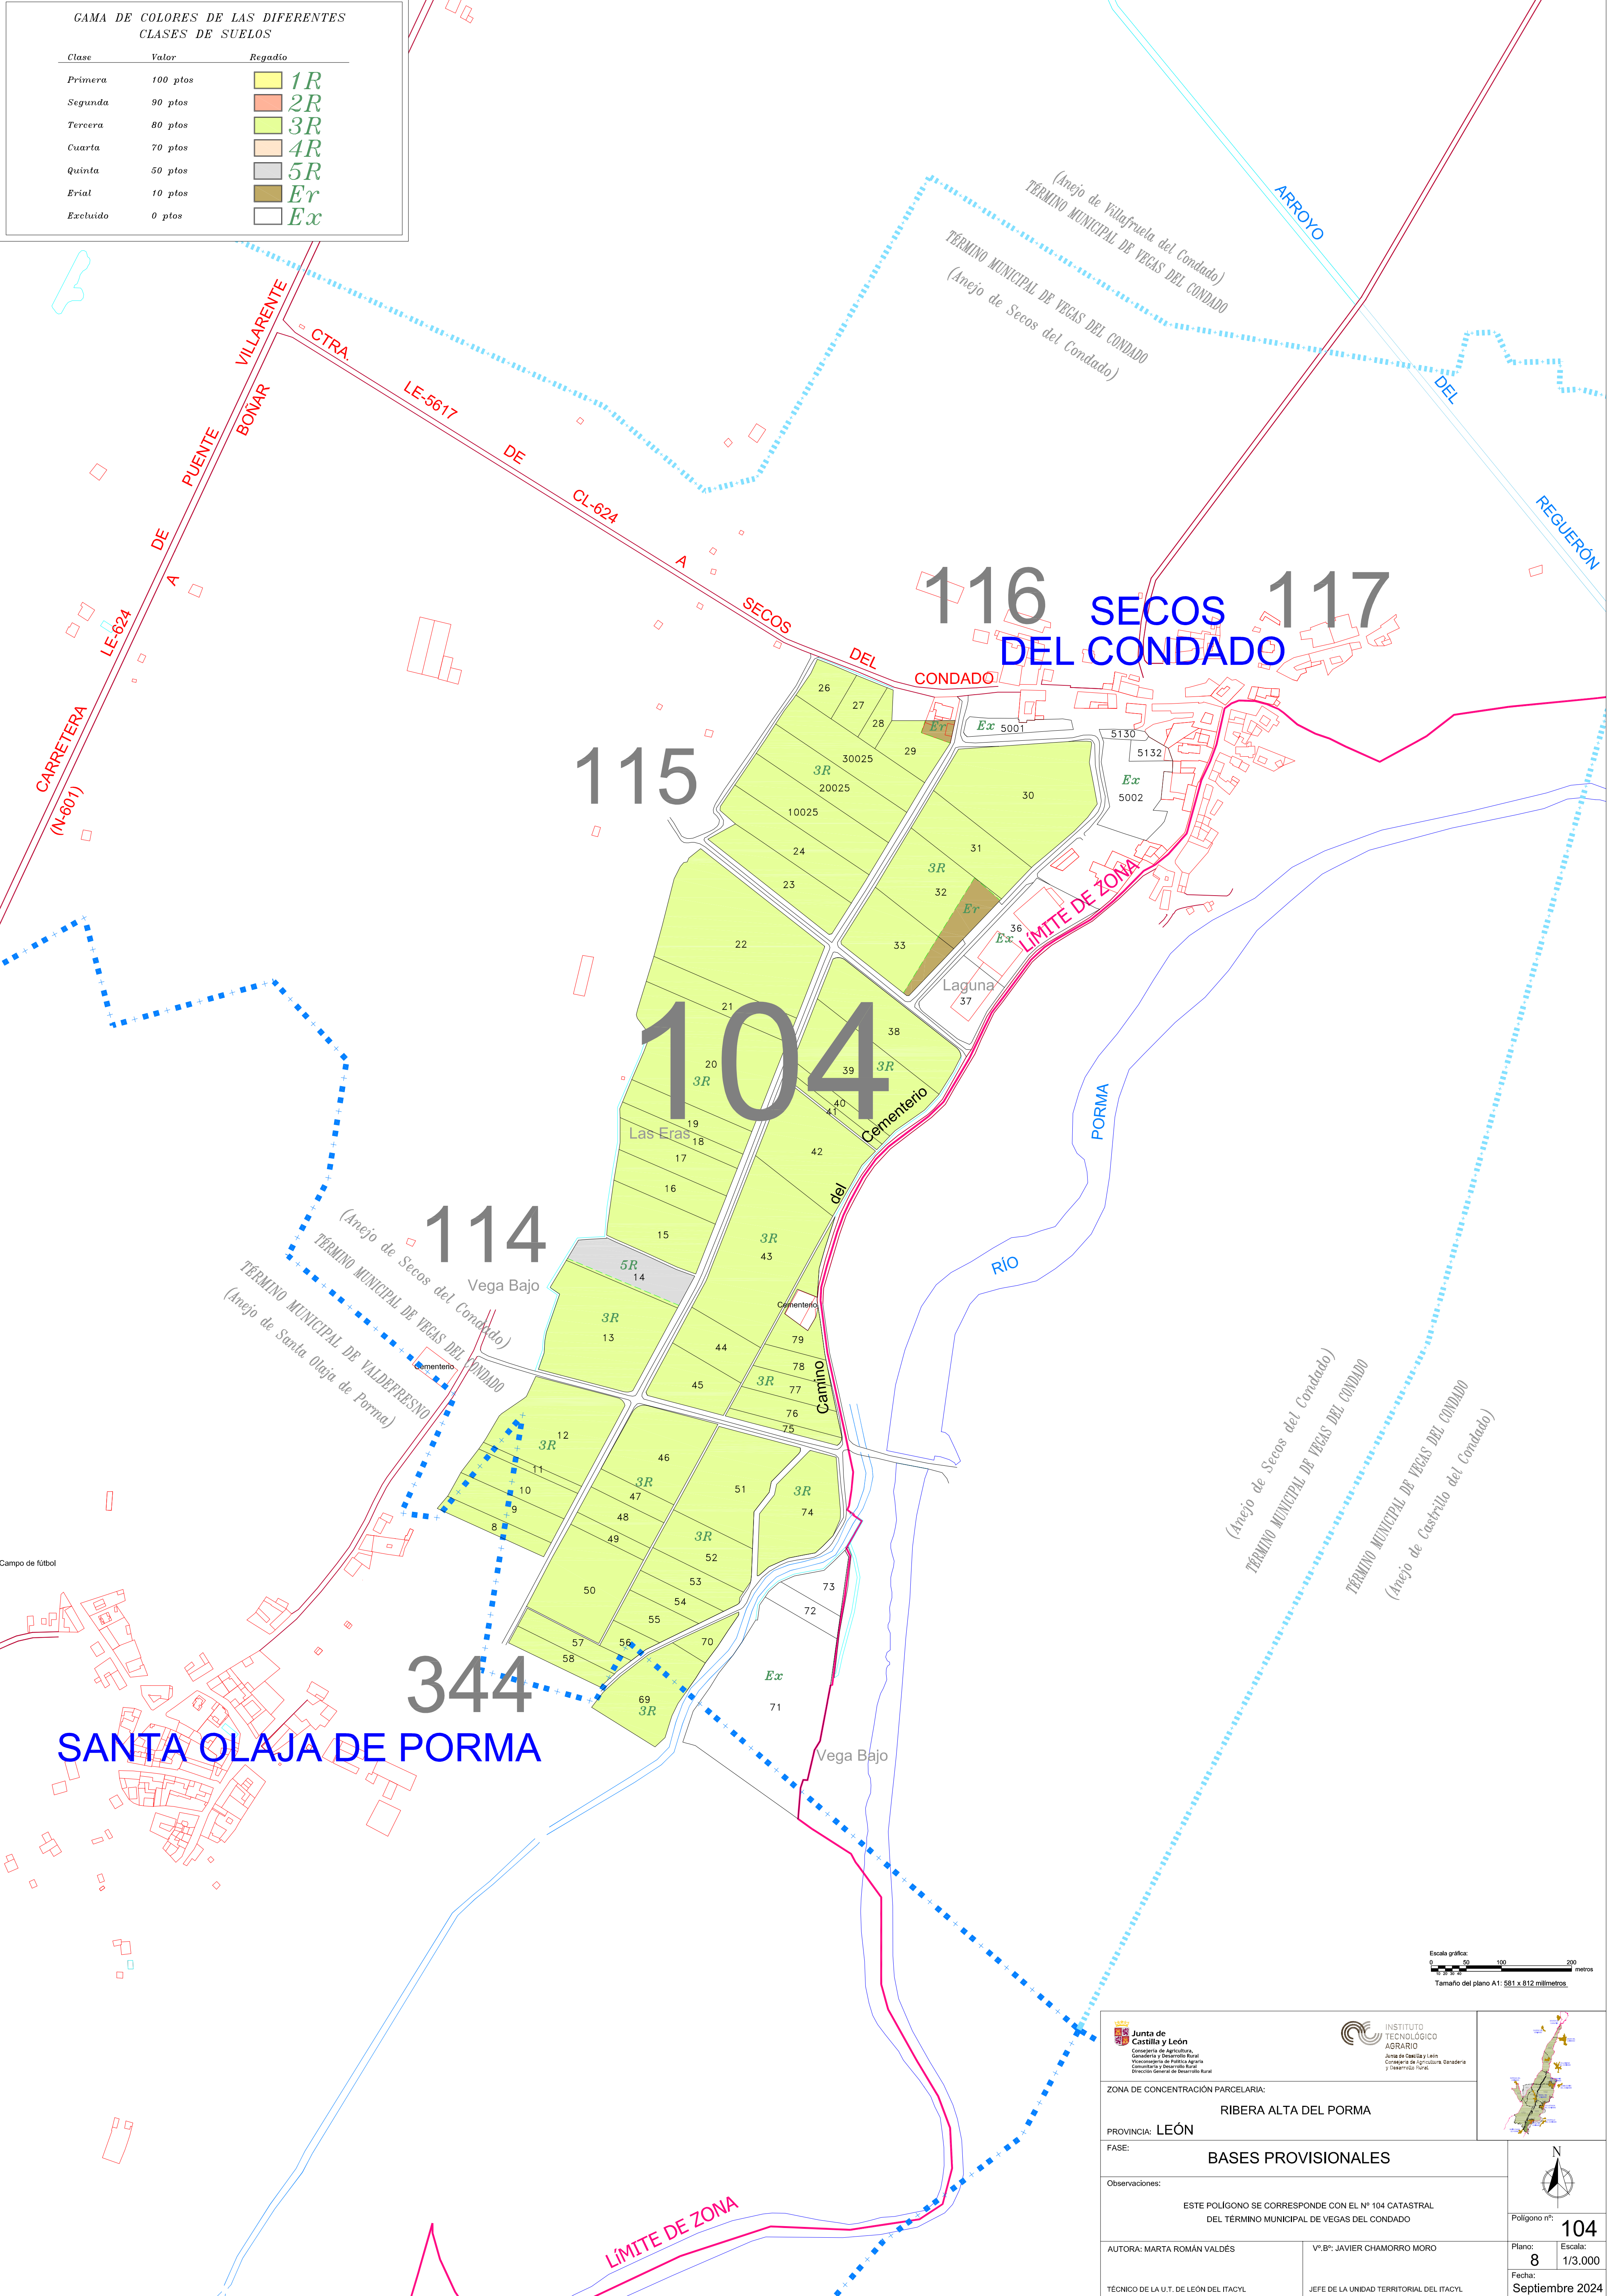

Junta de Castilla y León
Consejería de Agricultura, Ganadería y Desarrollo Rural
Vicesecretaría de Política Agraria
Consejería y Desarrollo Rural
Dirección General de Desarrollo Rural

INSTITUTO TECNOLÓGICO AGRARIO
Junta de Castilla y León
Consejería de Agricultura, Ganadería y Desarrollo Rural

ZONA DE CONCENTRACIÓN PARCELARIA:
RIBERA ALTA DEL PORMA

PROVINCIA: LEÓN

FASE:
BASES PROVISIONALES

Observaciones:
ESTE POLÍGONO SE CORRESPONDE CON EL Nº 104 CATASTRAL DEL TÉRMINO MUNICIPAL DE VEGAS DEL CONDADO

AUTORA: MARTA ROMÁN VALDÉS

Vº.Bº: JAVIER CHAMORRO MORO

TÉCNICO DE LA U.T. DE LEÓN DEL ITACYL

Polígono nº:
104

Plano:
8

Escalas:
1/3.000

Fecha:
Septiembre 2024