


GAMA DE COLORES DE LAS DIFERENTES CLASES DE SUELOS

Clase	Valor	Regadío
Primera	100 ptos	1R
Segunda	90 ptos	2R
Tercera	80 ptos	3R
Cuarta	70 ptos	4R
Quinta	50 ptos	5R
Erial	10 ptos	Er
Excluido	0 ptos	Ex

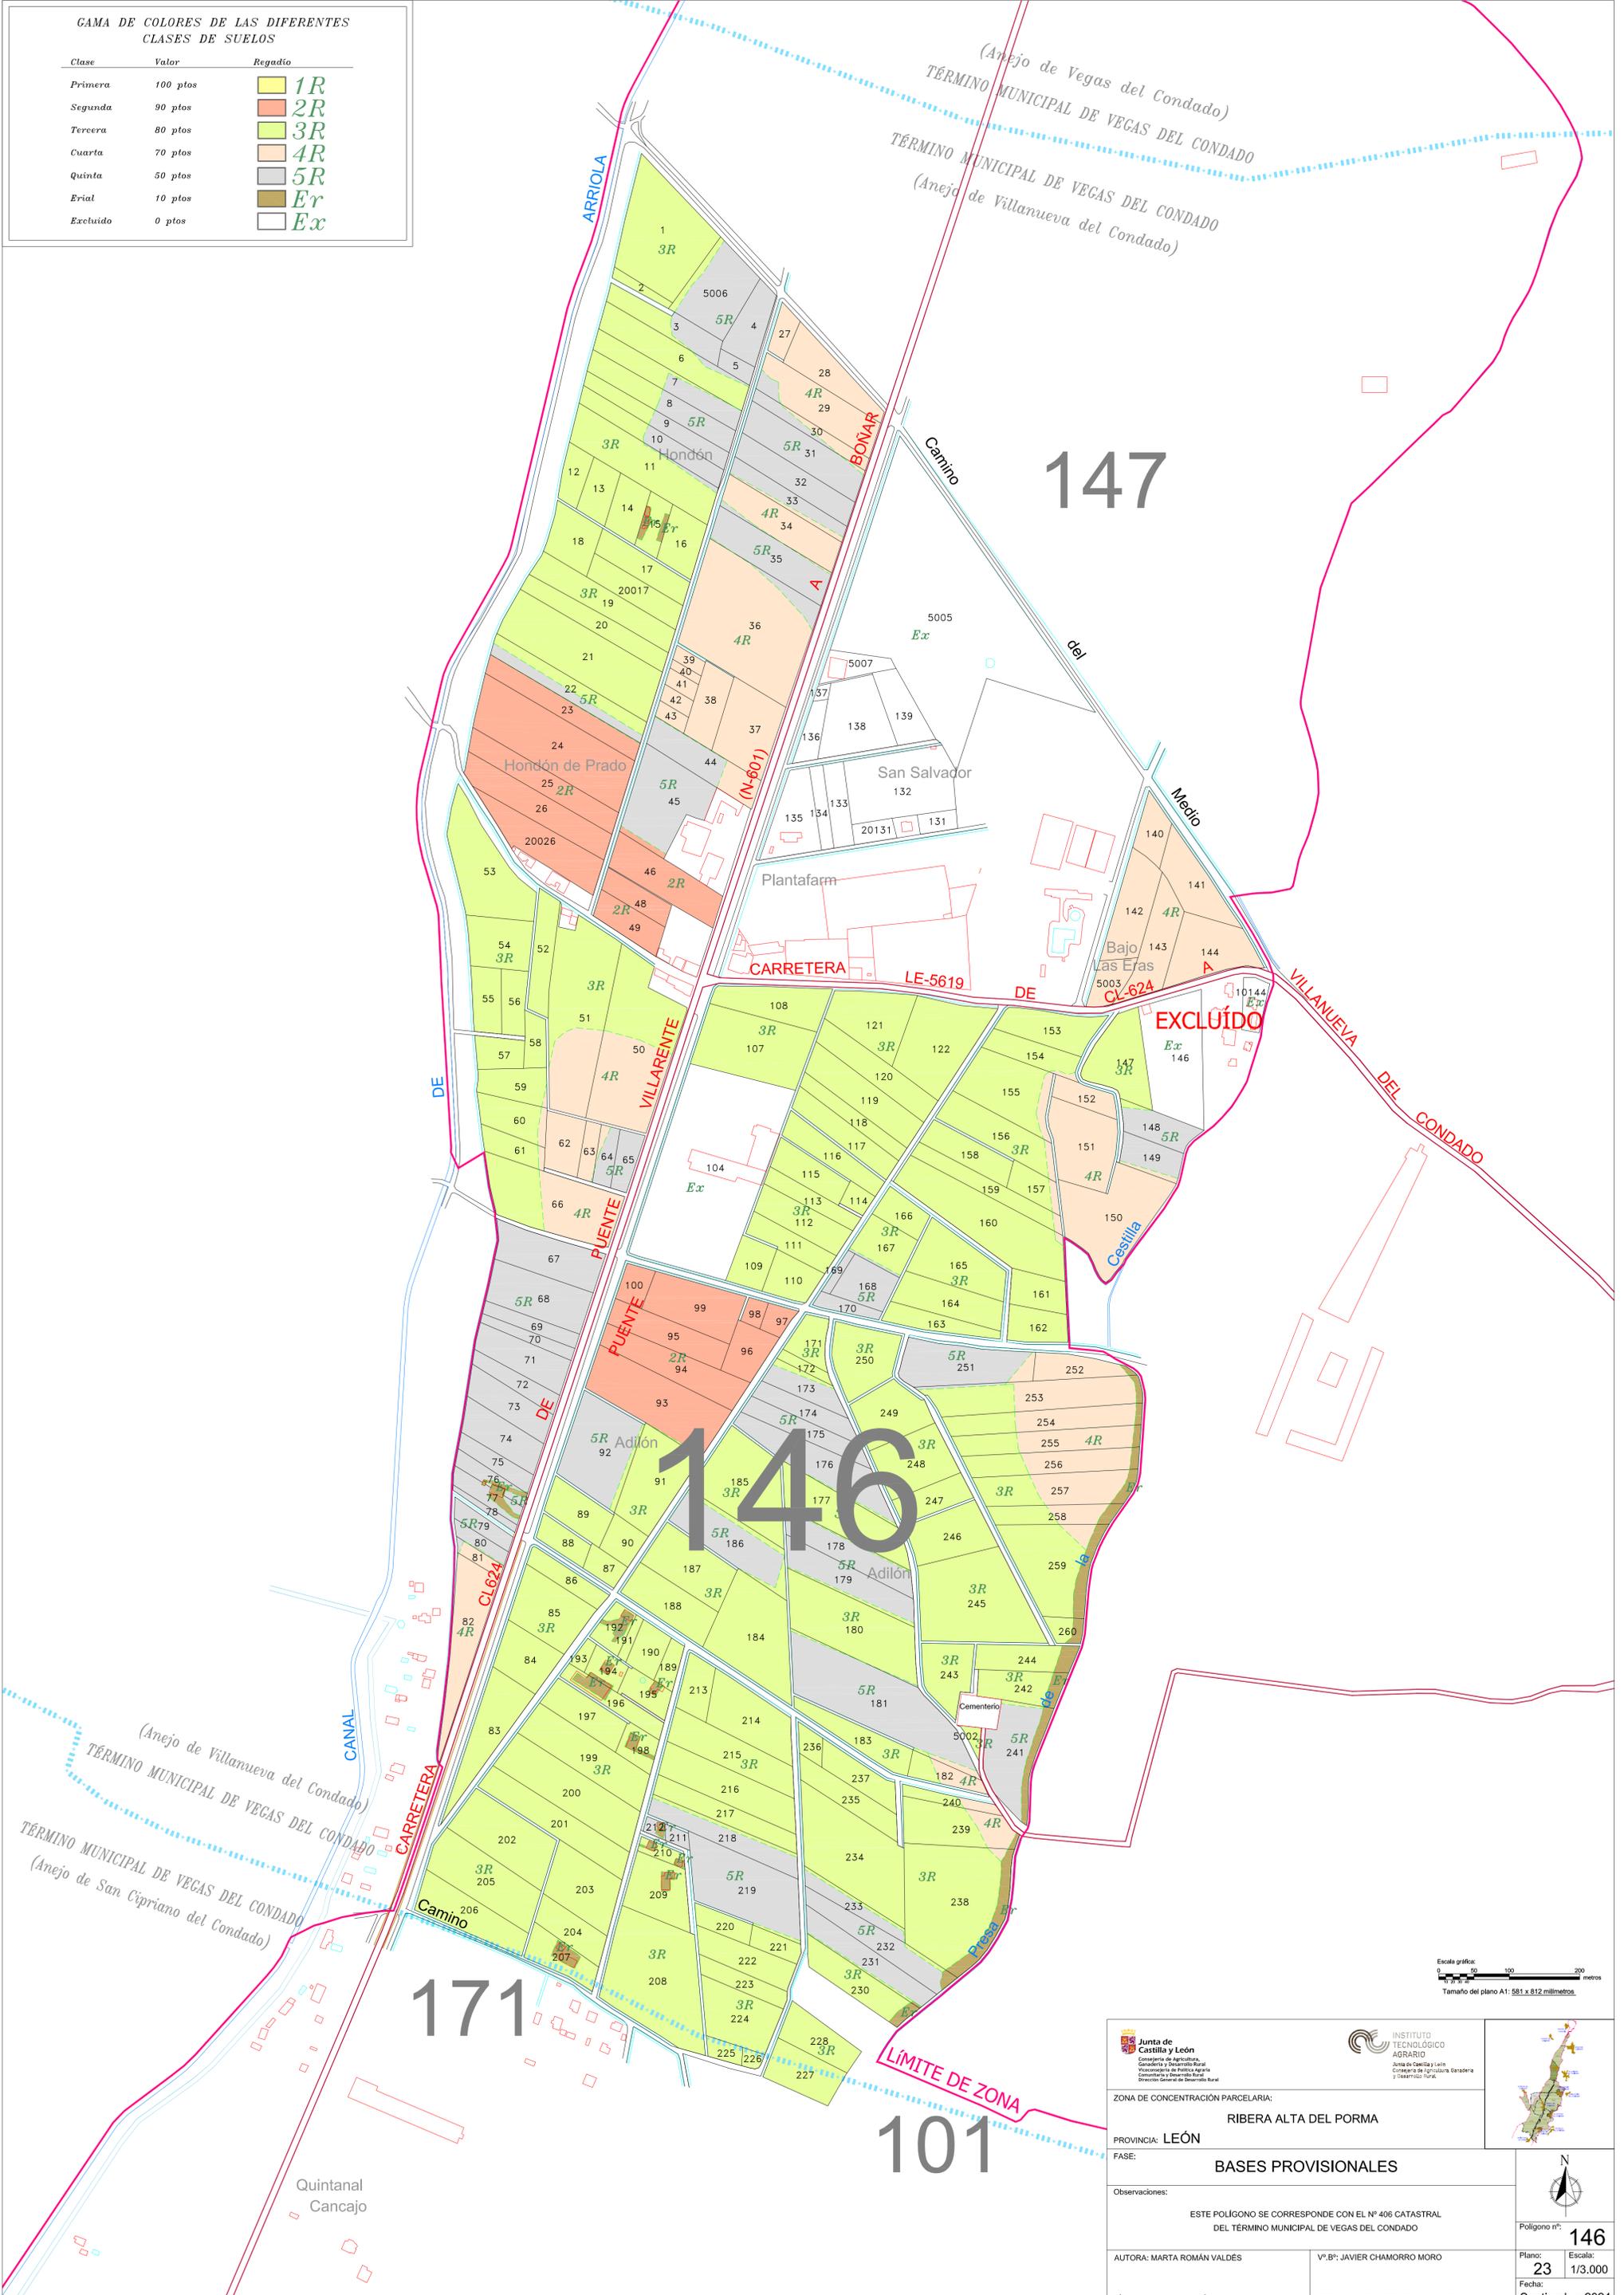

Escala gráfica:
0 50 100 200 metros
Tamaño del plano A1: 581 x 812 milímetros

ZONA DE CONCENTRACIÓN PARCELARIA: RIBERA ALTA DEL PORMA PROVINCIA: LEÓN FASE: BASES PROVISIONALES		
Observaciones: ESTE POLÍGONO SE CORRESPONDE CON EL Nº 406 CATASTRAL DEL TÉRMINO MUNICIPAL DE VEGAS DEL CONDADO		
AUTORA: MARTA ROMÁN VALDÉS TÉCNICO DE LA U.T. DE LEÓN DEL ITACYL	Vº.Bº: JAVIER CHAMORRO MORO JEFE DE LA UNIDAD TERRITORIAL DEL ITACYL	Polígono nº: 146 Plano: 23 Fecha: Septiembre 2024 Escala: 1/3.000