


GAMA DE COLORES DE LAS DIFERENTES CLASES DE SUELOS

Clase	Valor	Regadío
Primera	100 pto	1R
Segunda	90 pto	2R
Tercera	80 pto	3R
Cuarta	70 pto	4R
Quinta	50 pto	5R
Erial	10 pto	Er
Excluido	0 pto	Ex

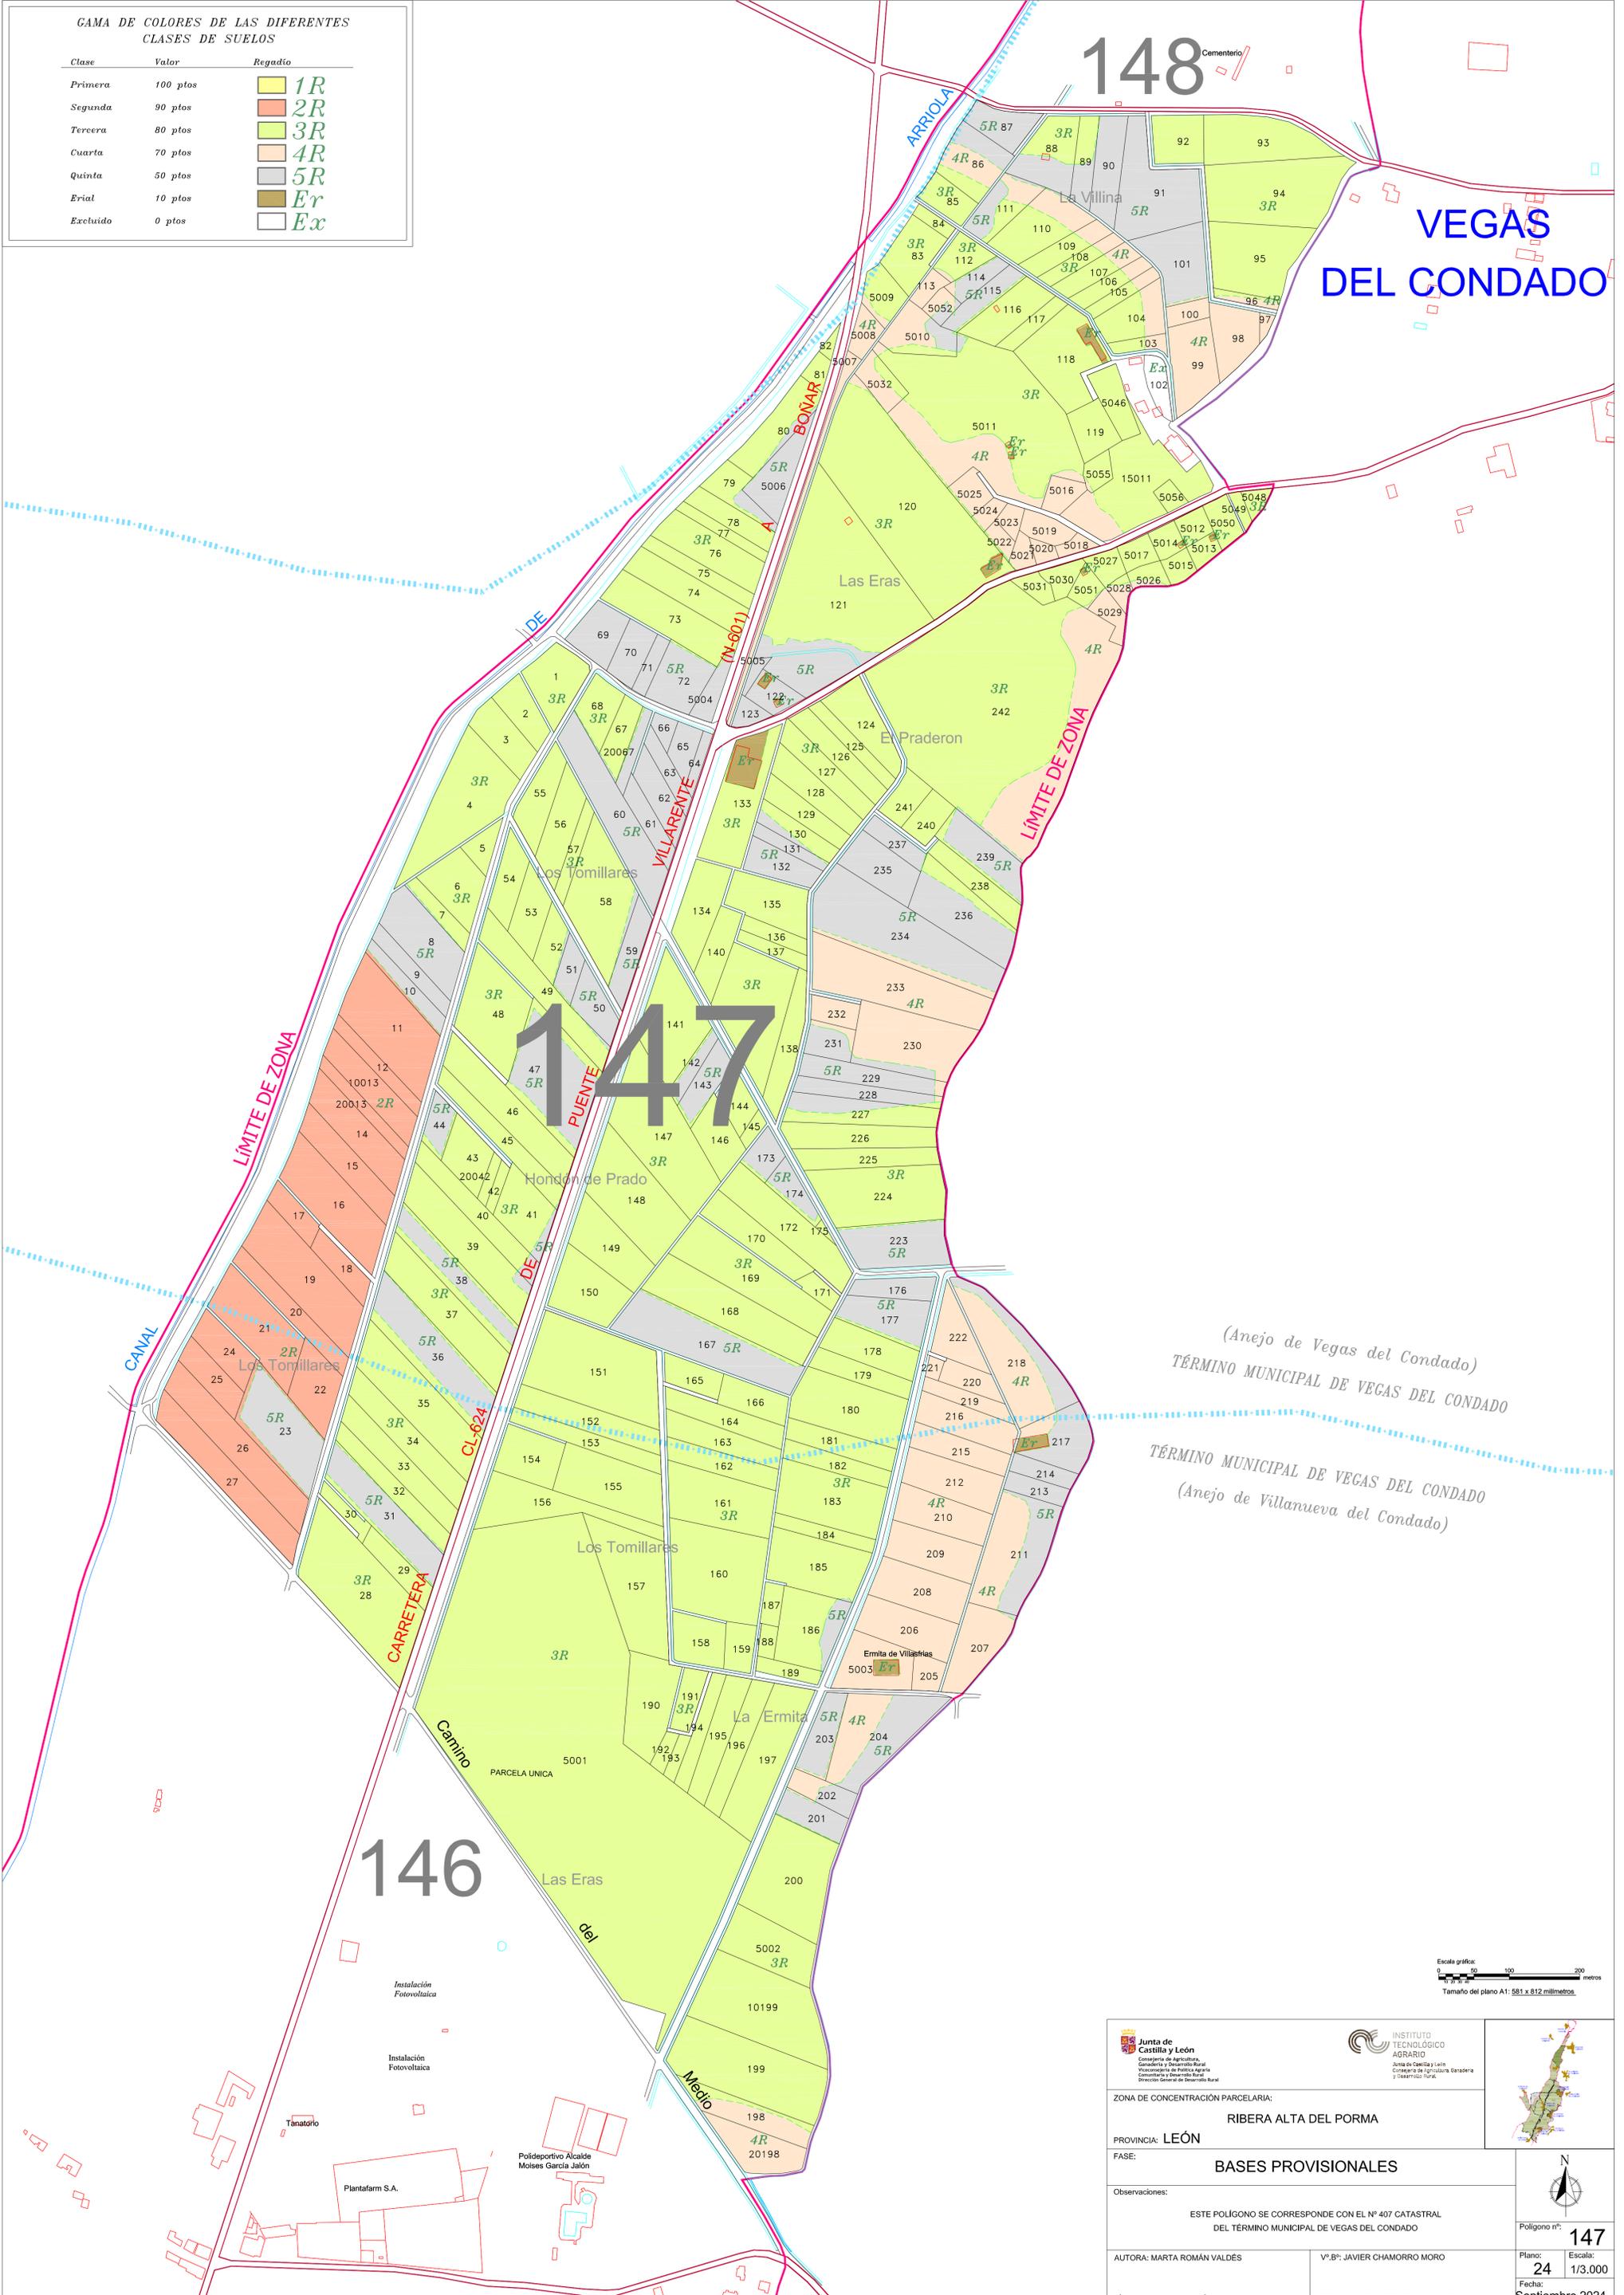

(Anejo de Vegas del Condado)
 TÉRMINO MUNICIPAL DE VEGAS DEL CONDADO
 TÉRMINO MUNICIPAL DE VEGAS DEL CONDADO
 (Anejo de Villanueva del Condado)

Escala gráfica:
 0 50 100 200 metros
 Tamaño del plano A1: 581 x 812 milímetros

ZONA DE CONCENTRACIÓN PARCELARIA: RIBERA ALTA DEL PORMA		
PROVINCIA: LEÓN		
FASE: BASES PROVISIONALES		
Observaciones: ESTE POLÍGONO SE CORRESPONDE CON EL Nº 407 CATASTRAL DEL TÉRMINO MUNICIPAL DE VEGAS DEL CONDADO		
AUTORA: MARTA ROMÁN VALDÉS	VºBº: JAVIER CHAMORRO MORO	Polígono nº: 147
TÉCNICO DE LA U.T. DE LEÓN DEL ITACYL	JEFE DE LA UNIDAD TERRITORIAL DEL ITACYL	Plano: 24 Escala: 1/3.000 Fecha: Septiembre 2024