


REPRESA DEL CONDADO

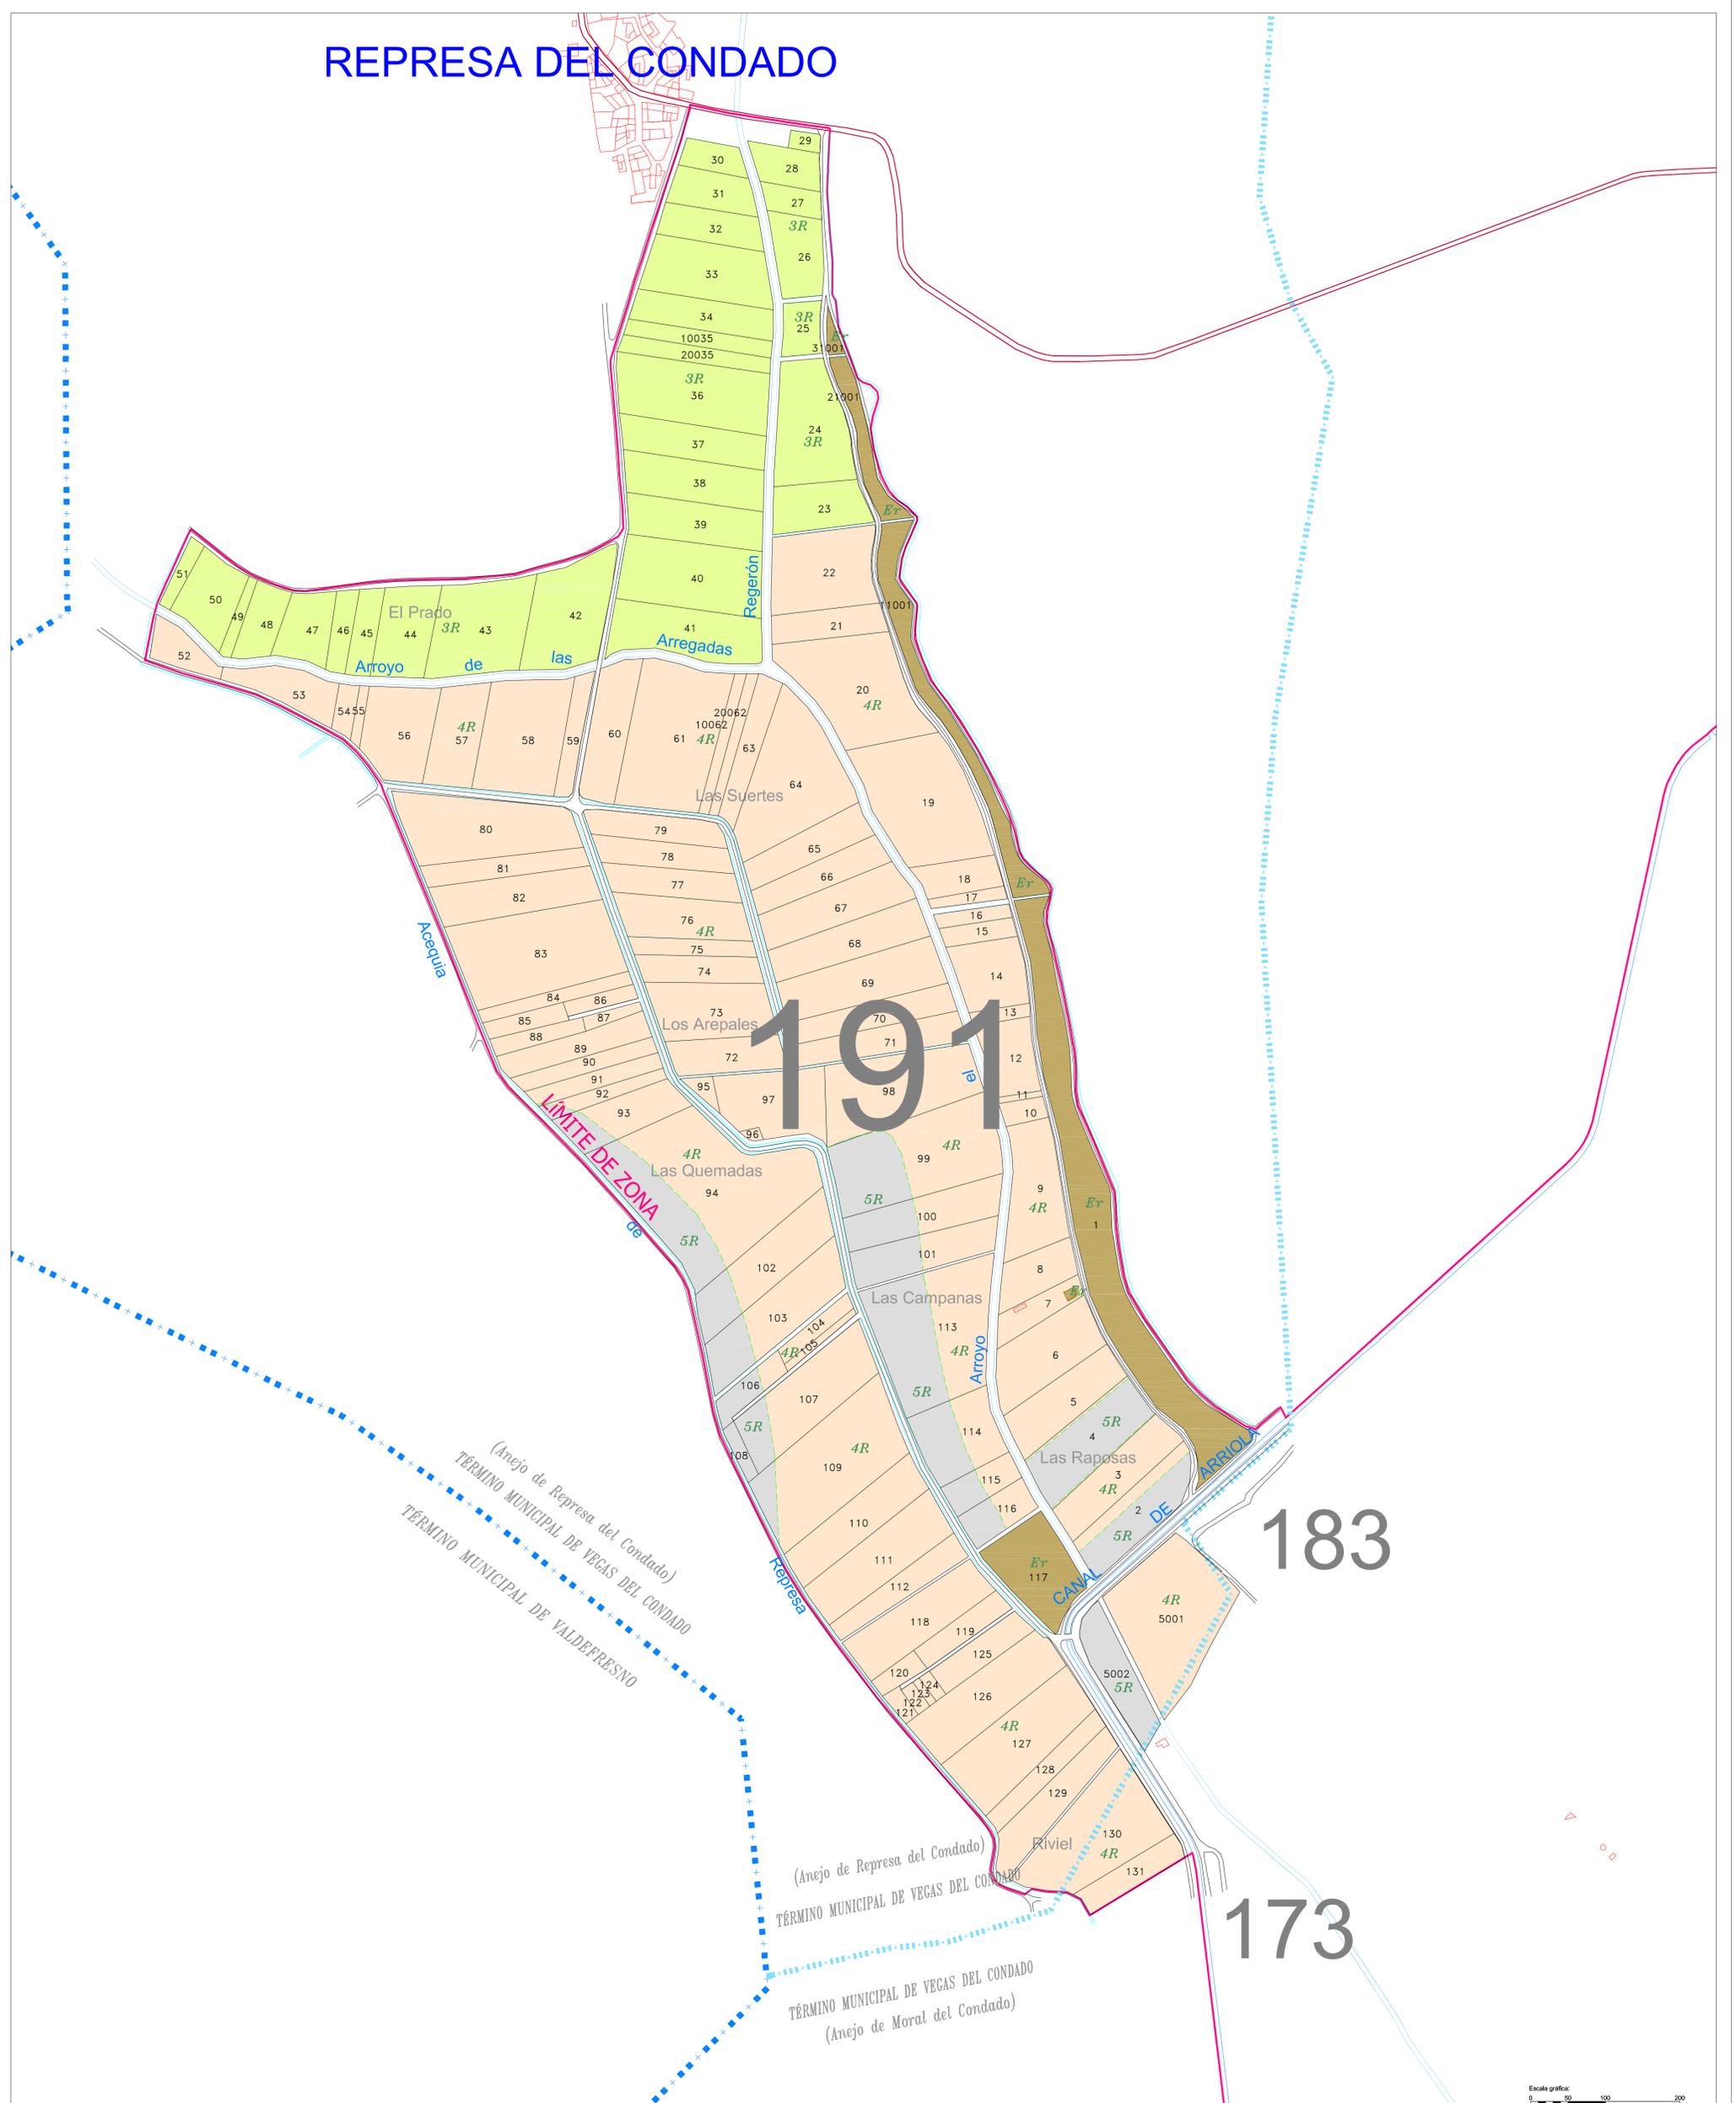

191

183

173

(Anejo de Represa del Condado)
 TÉRMINO MUNICIPAL DE VEGAS DEL CONDADO
 TÉRMINO MUNICIPAL DE VALDEFRESNO

(Anejo de Represa del Condado)
 TÉRMINO MUNICIPAL DE VEGAS DEL CONDADO
 TÉRMINO MUNICIPAL DE VEGAS DEL CONDADO
 (Anejo de Moral del Condado)

Escala gráfica:
 0 50 100 200 metros
 Tamaño del plano A1: 581 x 812 milímetros

GAMA DE COLORES DE LAS DIFERENTES CLASES DE SUELOS

Clase	Valor	Regadío
Primera	100 ptos	1R
Segunda	90 ptos	2R
Tercera	80 ptos	3R
Cuarta	70 ptos	4R
Quinta	50 ptos	5R
Erial	10 ptos	Er
Excluido	0 ptos	Ex

Junta de Castilla y León
 Consejería de Agricultura, Ganadería y Desarrollo Rural
 Viceconsejería de Política Agraria Comunitaria y Desarrollo Rural
 Dirección General de Desarrollo Rural

INSTITUTO TECNOLÓGICO AGRARIO
 Área de Gestión y Lucha
 Consejería de Agricultura, Ganadería y Desarrollo Rural

ZONA DE CONCENTRACIÓN PARCELARIA:
RIBERA ALTA DEL PORMA

PROVINCIA: **LEÓN**

FASE: **BASES PROVISIONALES**

Observaciones:
 ESTE POLÍGONO SE CORRESPONDE CON EL Nº 991 CATASTRAL DEL TÉRMINO MUNICIPAL DE VEGAS DEL CONDADO

AUTORA: MARTA ROMÁN VALDÉS

Vº.Bº: JAVIER CHAMORRO MORO

TÉCNICO DE LA U.T. DE LEÓN DEL ITACYL

JEFE DE LA UNIDAD TERRITORIAL DEL ITACYL

Polígono nº: **191**

Plano: **30**

Fecha: **Septiembre 2024**

Escala: **1/3.000**