GAMA DE COLORES DE LAS DIFERENTES CLASES DE SUELOS

Clase	Valor	Regadío
Primera	100 ptos	1R
Segunda	90 ptos	2R
Tercera	80 ptos	3R
Cuarta	70 ptos	4R
Quinta	50 ptos	5R
Erial	10 ptos	Er
Excluido	0 ptos	Ex

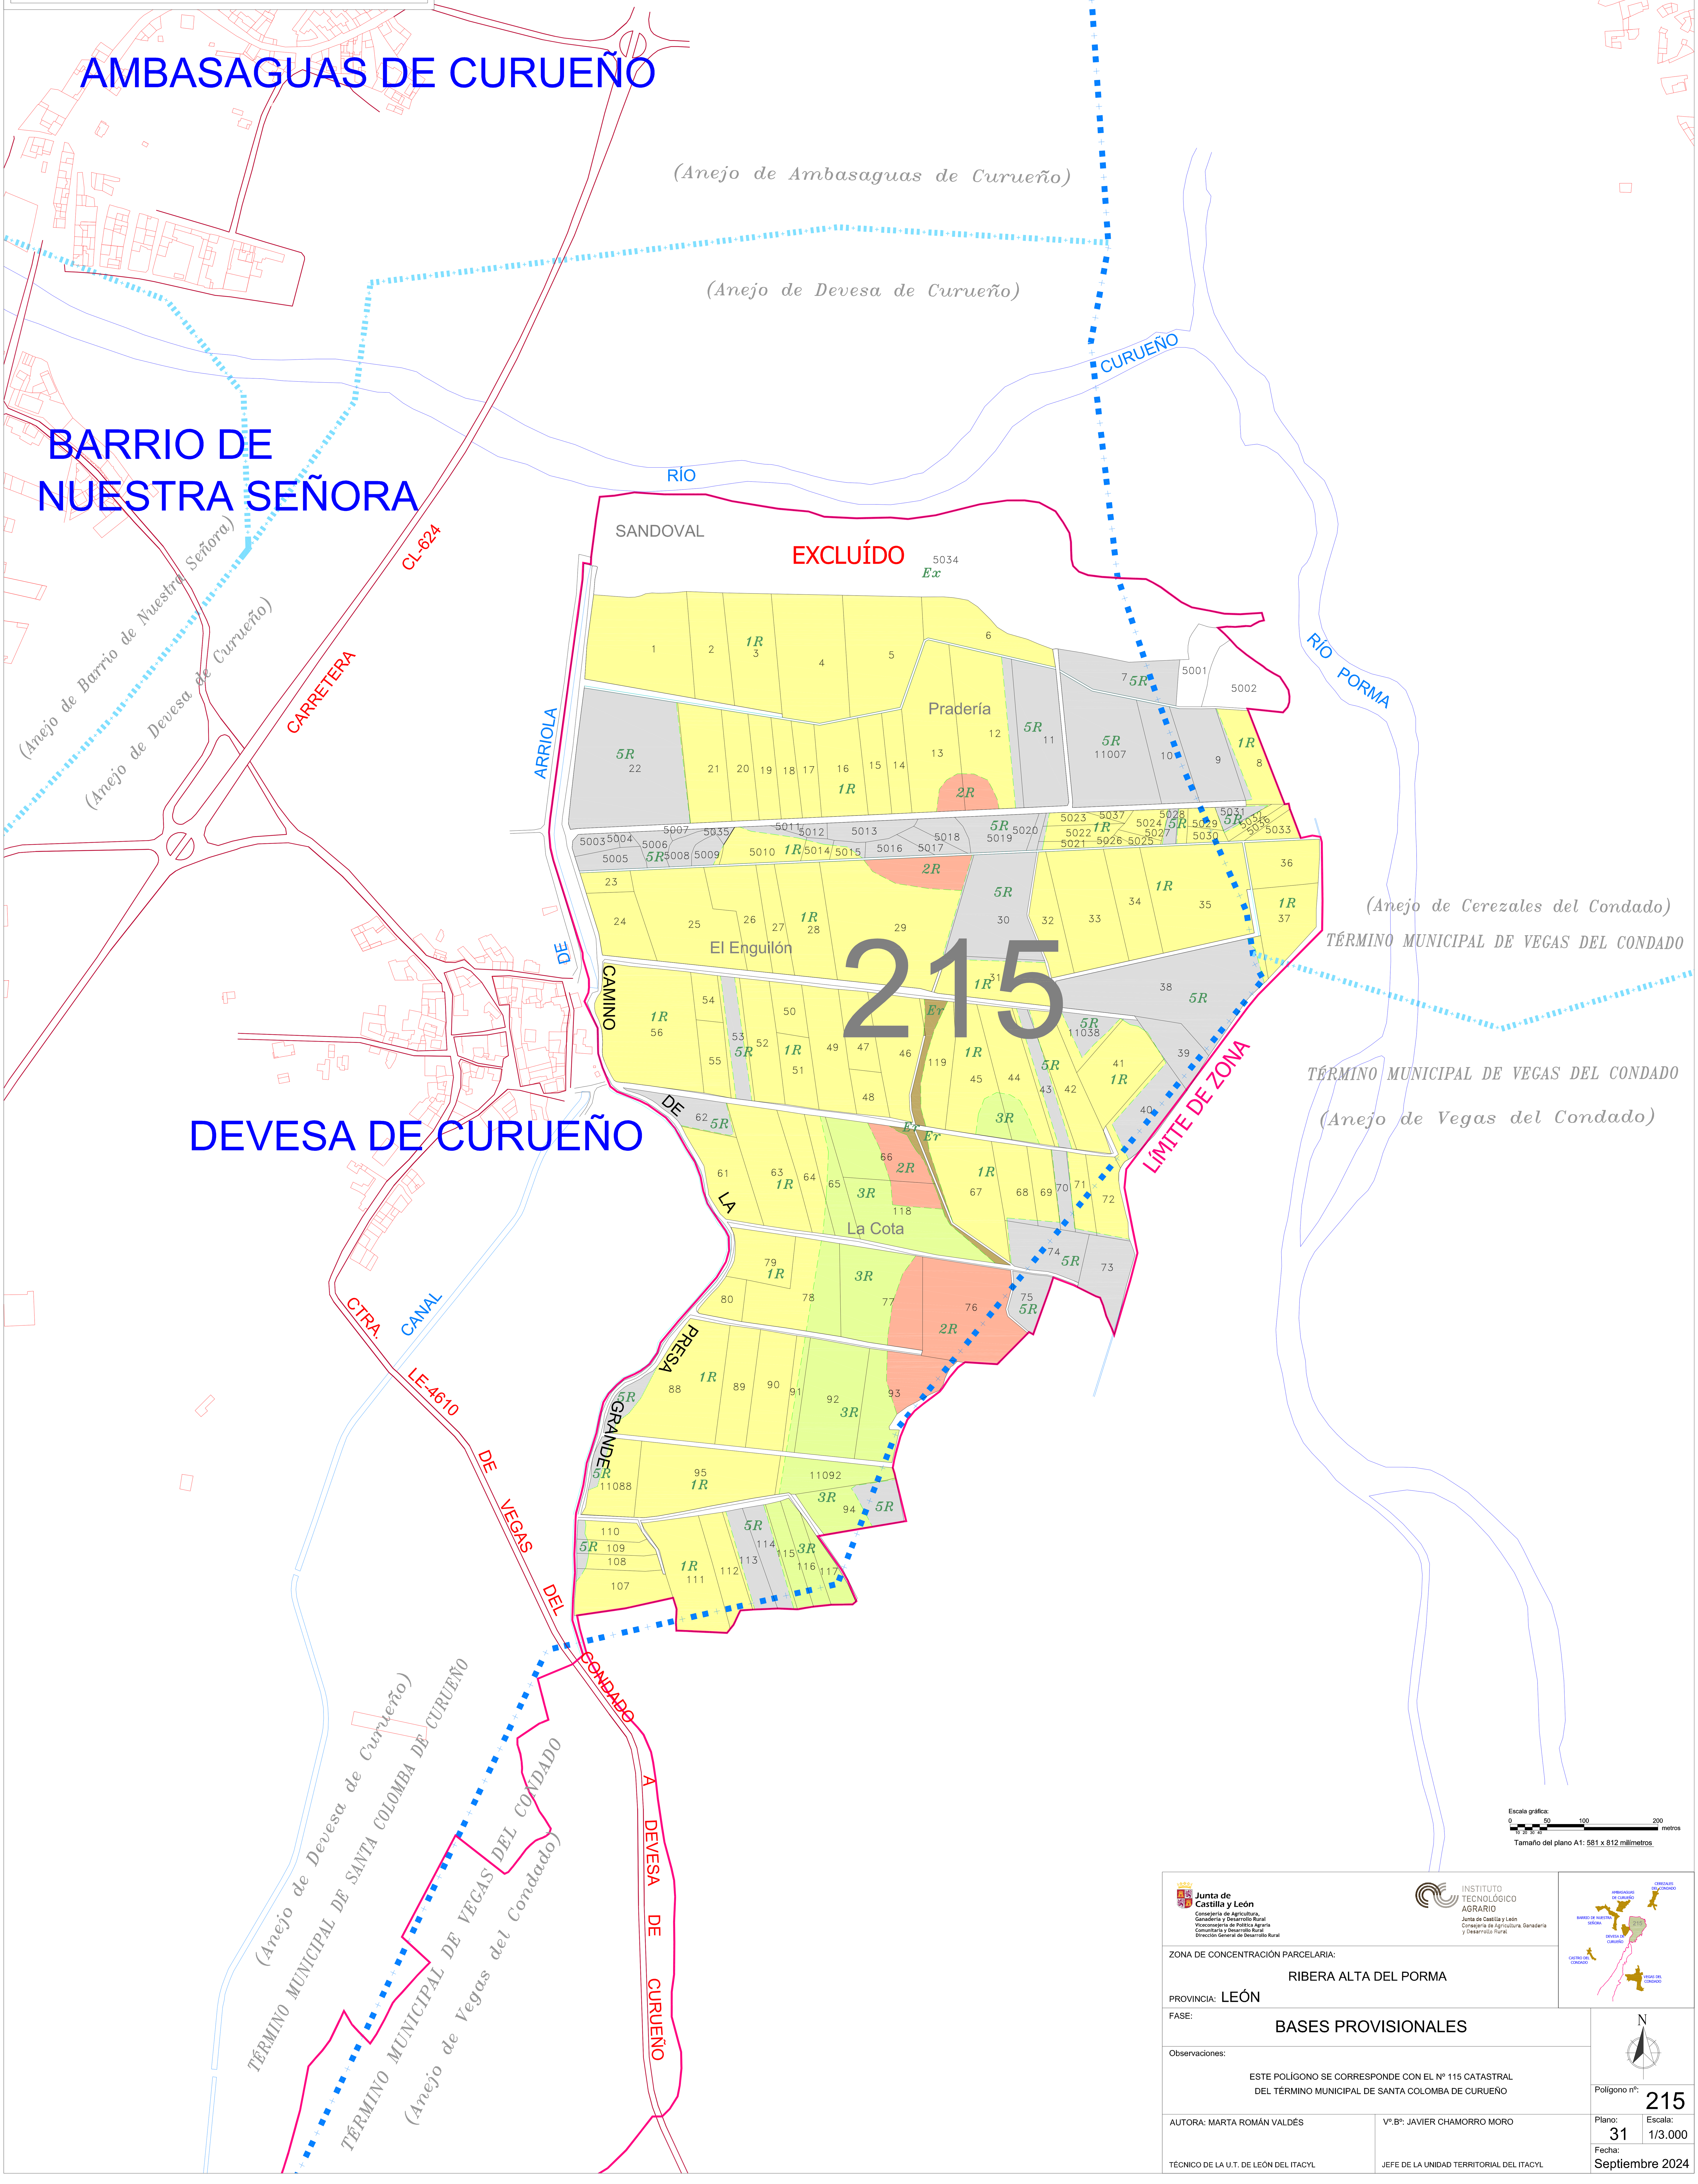

Junta de Castilla y León
Consejería de Agricultura, Ganadería y Desarrollo Rural
Viceconsejería de Política Agraria Comunitaria y Desarrollo Rural
Dirección General de Desarrollo Rural

INSTITUTO TECNOLÓGICO AGRARIO
Junta de Castilla y León
Consejería de Agricultura, Ganadería y Desarrollo Rural

ZONA DE CONCENTRACIÓN PARCELARIA:
RIBERA ALTA DEL PORMA
PROVINCIA: LEÓN

FASE:
BASES PROVISIONALES

Observaciones:
ESTE POLÍGONO SE CORRESPONDE CON EL Nº 115 CATASTRAL
DEL TÉRMINO MUNICIPAL DE SANTA COLOMBA DE CURUEÑO

Polígono nº: 215
Plano: 31
Escala: 1/3.000
Fecha: Septiembre 2024

AUTORA: MARTA ROMÁN VALDÉS
TÉCNICO DE LA U.T. DE LEÓN DEL ITACYL

Vº.Bº: JAVIER CHAMORRO MORO
JEFE DE LA UNIDAD TERRITORIAL DEL ITACYL