


GAMA DE COLORES DE LAS DIFERENTES CLASES DE SUELOS		
Clase	Valor	Regadío
Primera	100 ptos	1R
Segunda	90 ptos	2R
Tercera	80 ptos	3R
Cuarta	70 ptos	4R
Quinta	50 ptos	5R
Erial	10 ptos	Er
Excluido	0 ptos	Ex

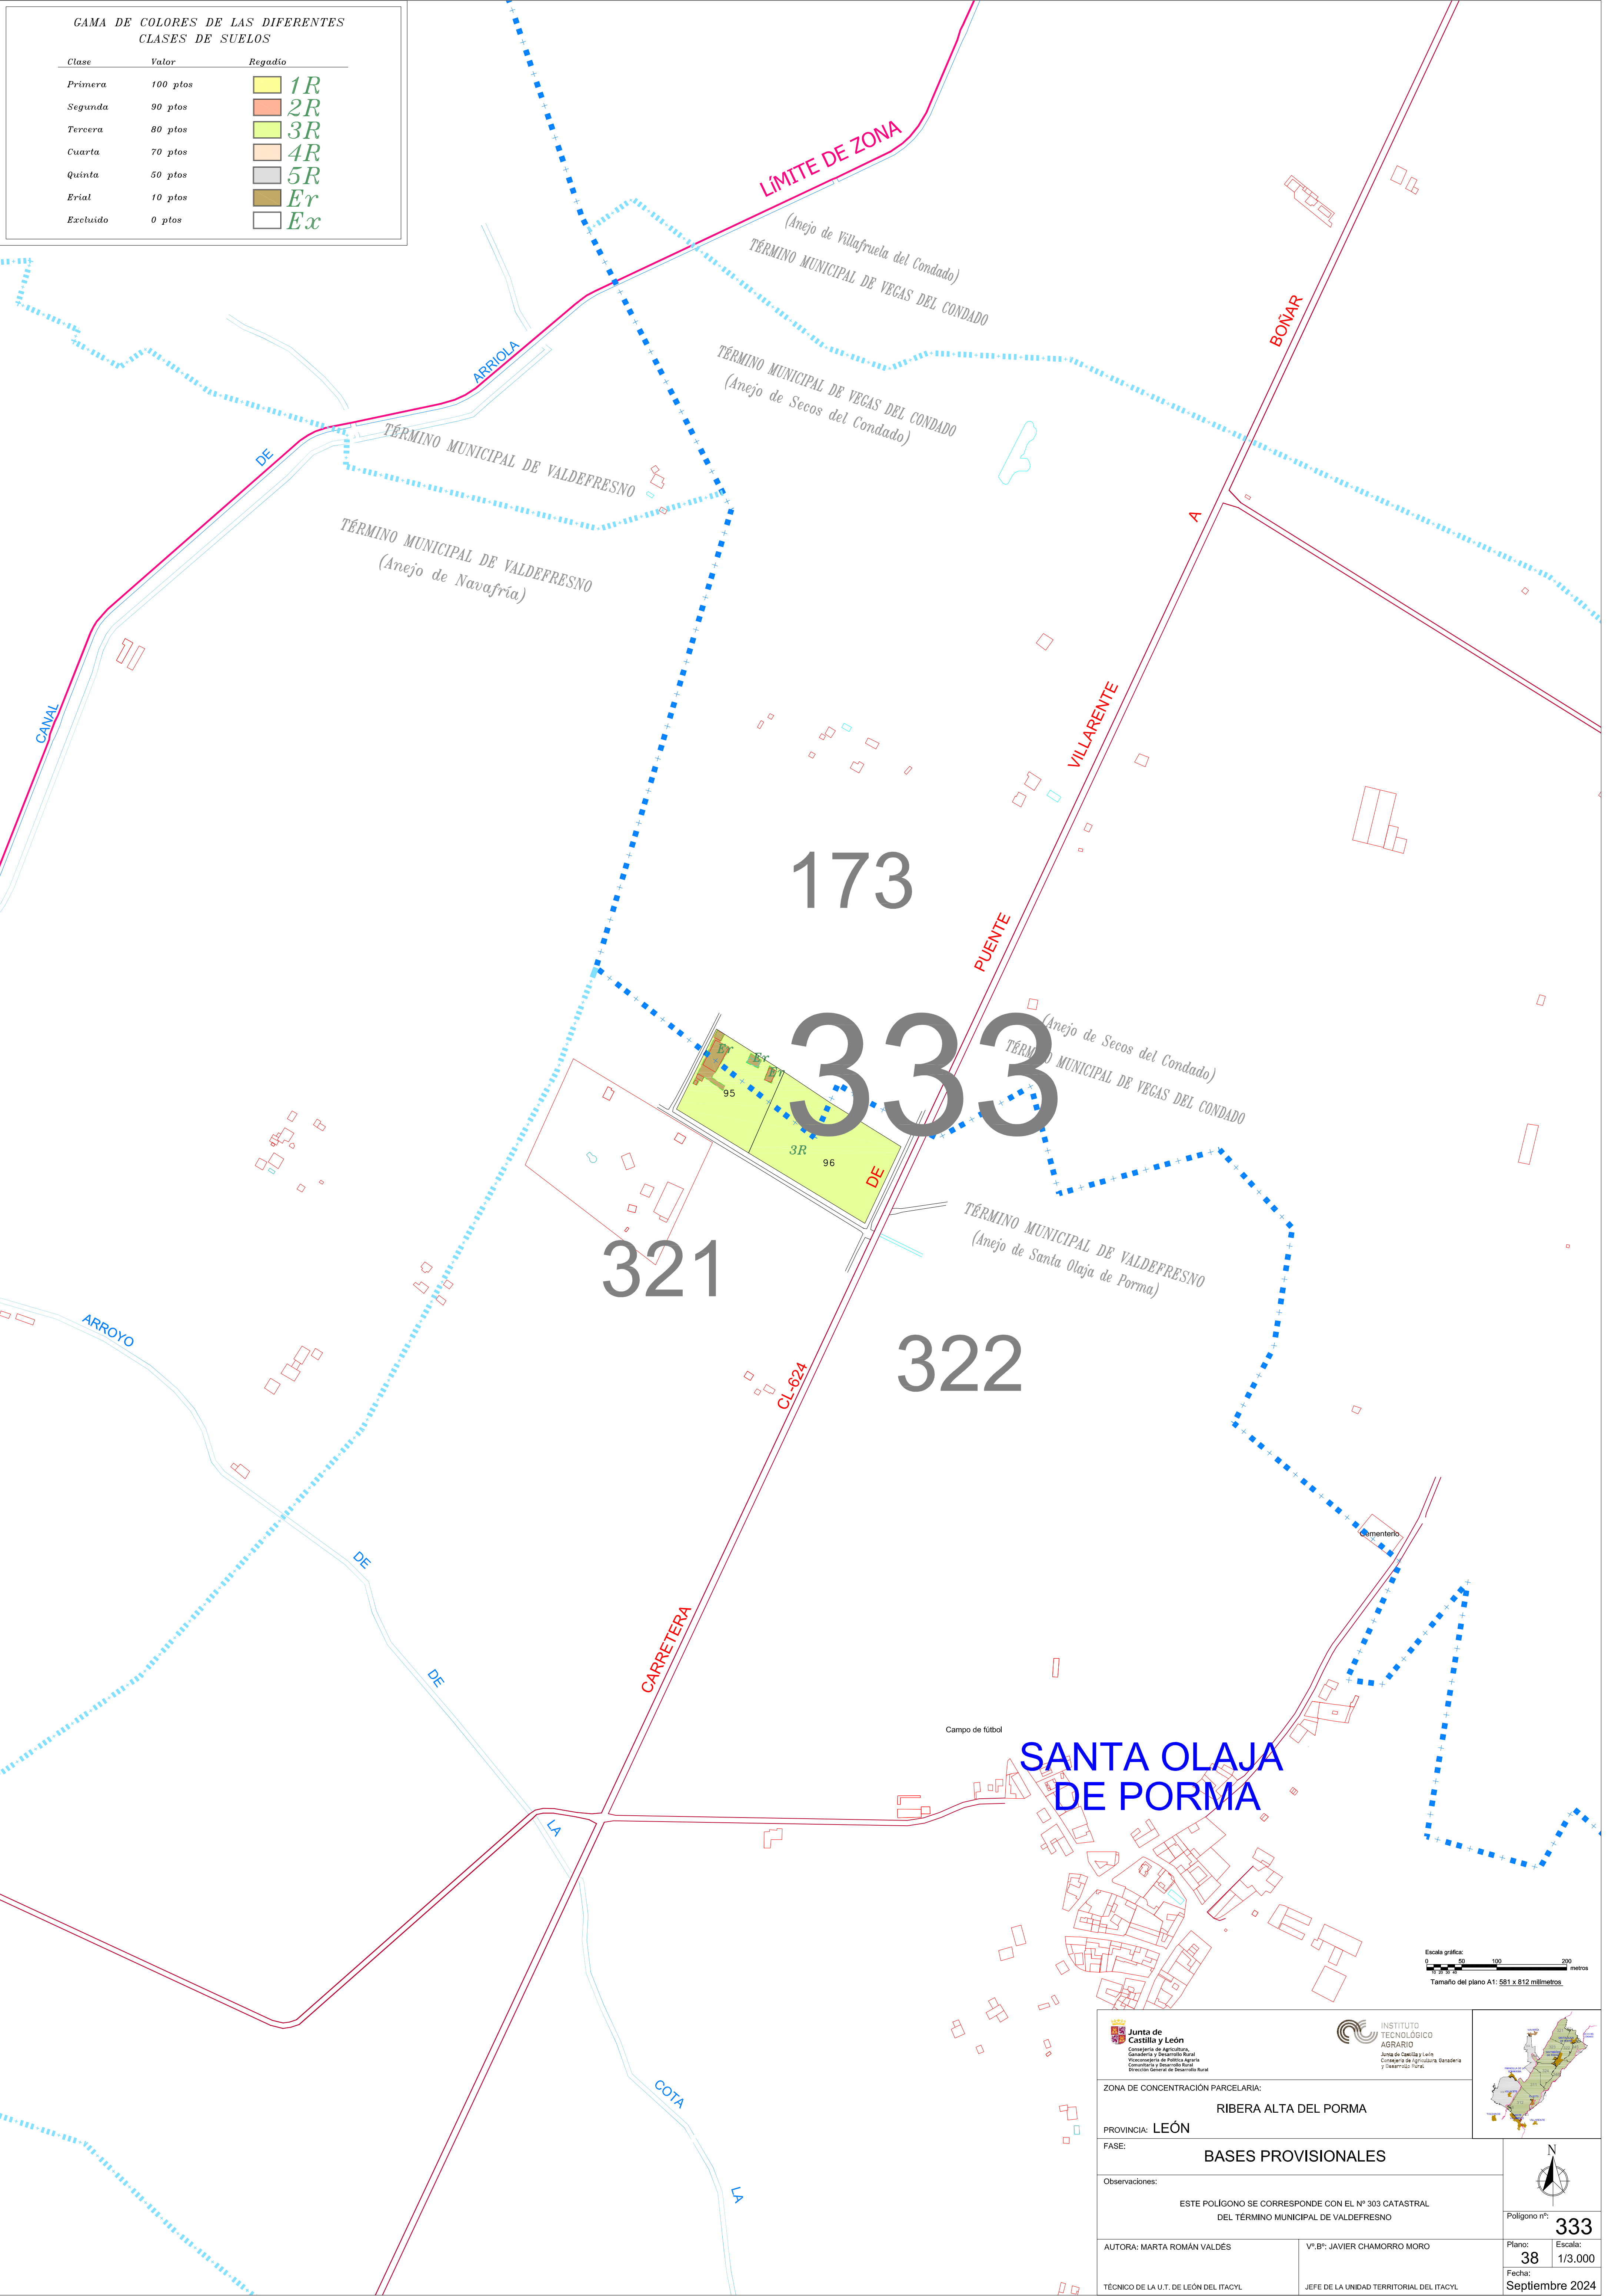



Junta de Castilla y León
Consejería de Agricultura,
Ganadería y Desarrollo Rural
Viceconsejería de Política Agraria
Consejería y Desarrollo Rural
Dirección General de Desarrollo Rural



INSTITUTO TECNOLÓGICO AGRARIO
Área de Gestión y Lleve
Consejería de Agricultura, Ganadería y Desarrollo Rural

ZONA DE CONCENTRACIÓN PARCELARIA:

RIBERA ALTA DEL PORMA

PROVINCIA: **LEÓN**

FASE:

BASES PROVISIONALES

Observaciones:


ESTE POLIGONO SE CORRESPONDE CON EL Nº 303 CATASTRAL DEL TÉRMINO MUNICIPAL DE VALDEFRESNO

AUTORA: MARTA ROMÁN VALDÉS

Vº Bº: JAVIER CHAMORRO MORA

TÉCNICO DE LA U.T. DE LEÓN DEL ITACYL

JEFE DE LA UNIDAD TERRITORIAL DEL ITACYL

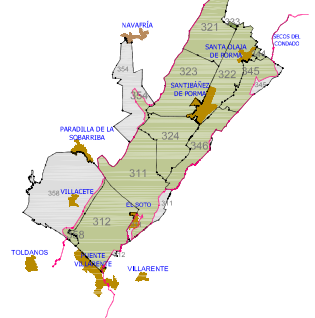

Escala gráfica:

0 50 100 200 metros

Tamaño del plano A1: 581 x 812 milímetros

Polígono nº: **333**

Plano: **38**

Escala: **1/3.000**

Fecha: **Septiembre 2024**