




Junta de Castilla y León
 Consejería de Agricultura, Ganadería y Desarrollo Rural
 Consejería de Medio Ambiente y Ordenación del Territorio
 Dirección General de Desarrollo Rural

INSTITUTO TECNOLÓGICO AGRARIO
 Junta de Castilla y León
 Consejería de Agricultura, Ganadería y Desarrollo Rural

ZONA DE CONCENTRACIÓN PARCELARIA:
RIBERA ALTA DEL PORMA

PROVINCIA: **LEÓN**



FASE: **BASES PROVISIONALES**

Observaciones:
 ESTE POLIGONO SE CORRESPONDE CON EL Nº 513 CATASTRAL DEL TERMINO MUNICIPAL DE VILLATURIEL

Polígono nº: **513**

AUTORA: MARTA ROMÁN VALDES Vº.º: JAVIER CHAMORRO MORO
 TECNICO DE LA U.T. DE LEÓN DEL ITACYL JEFE DE LA UNIDAD TERRITORIAL DEL ITACYL

Plano: **46** Escala: **1/3.000**
 Fecha: **Septiembre 2024**

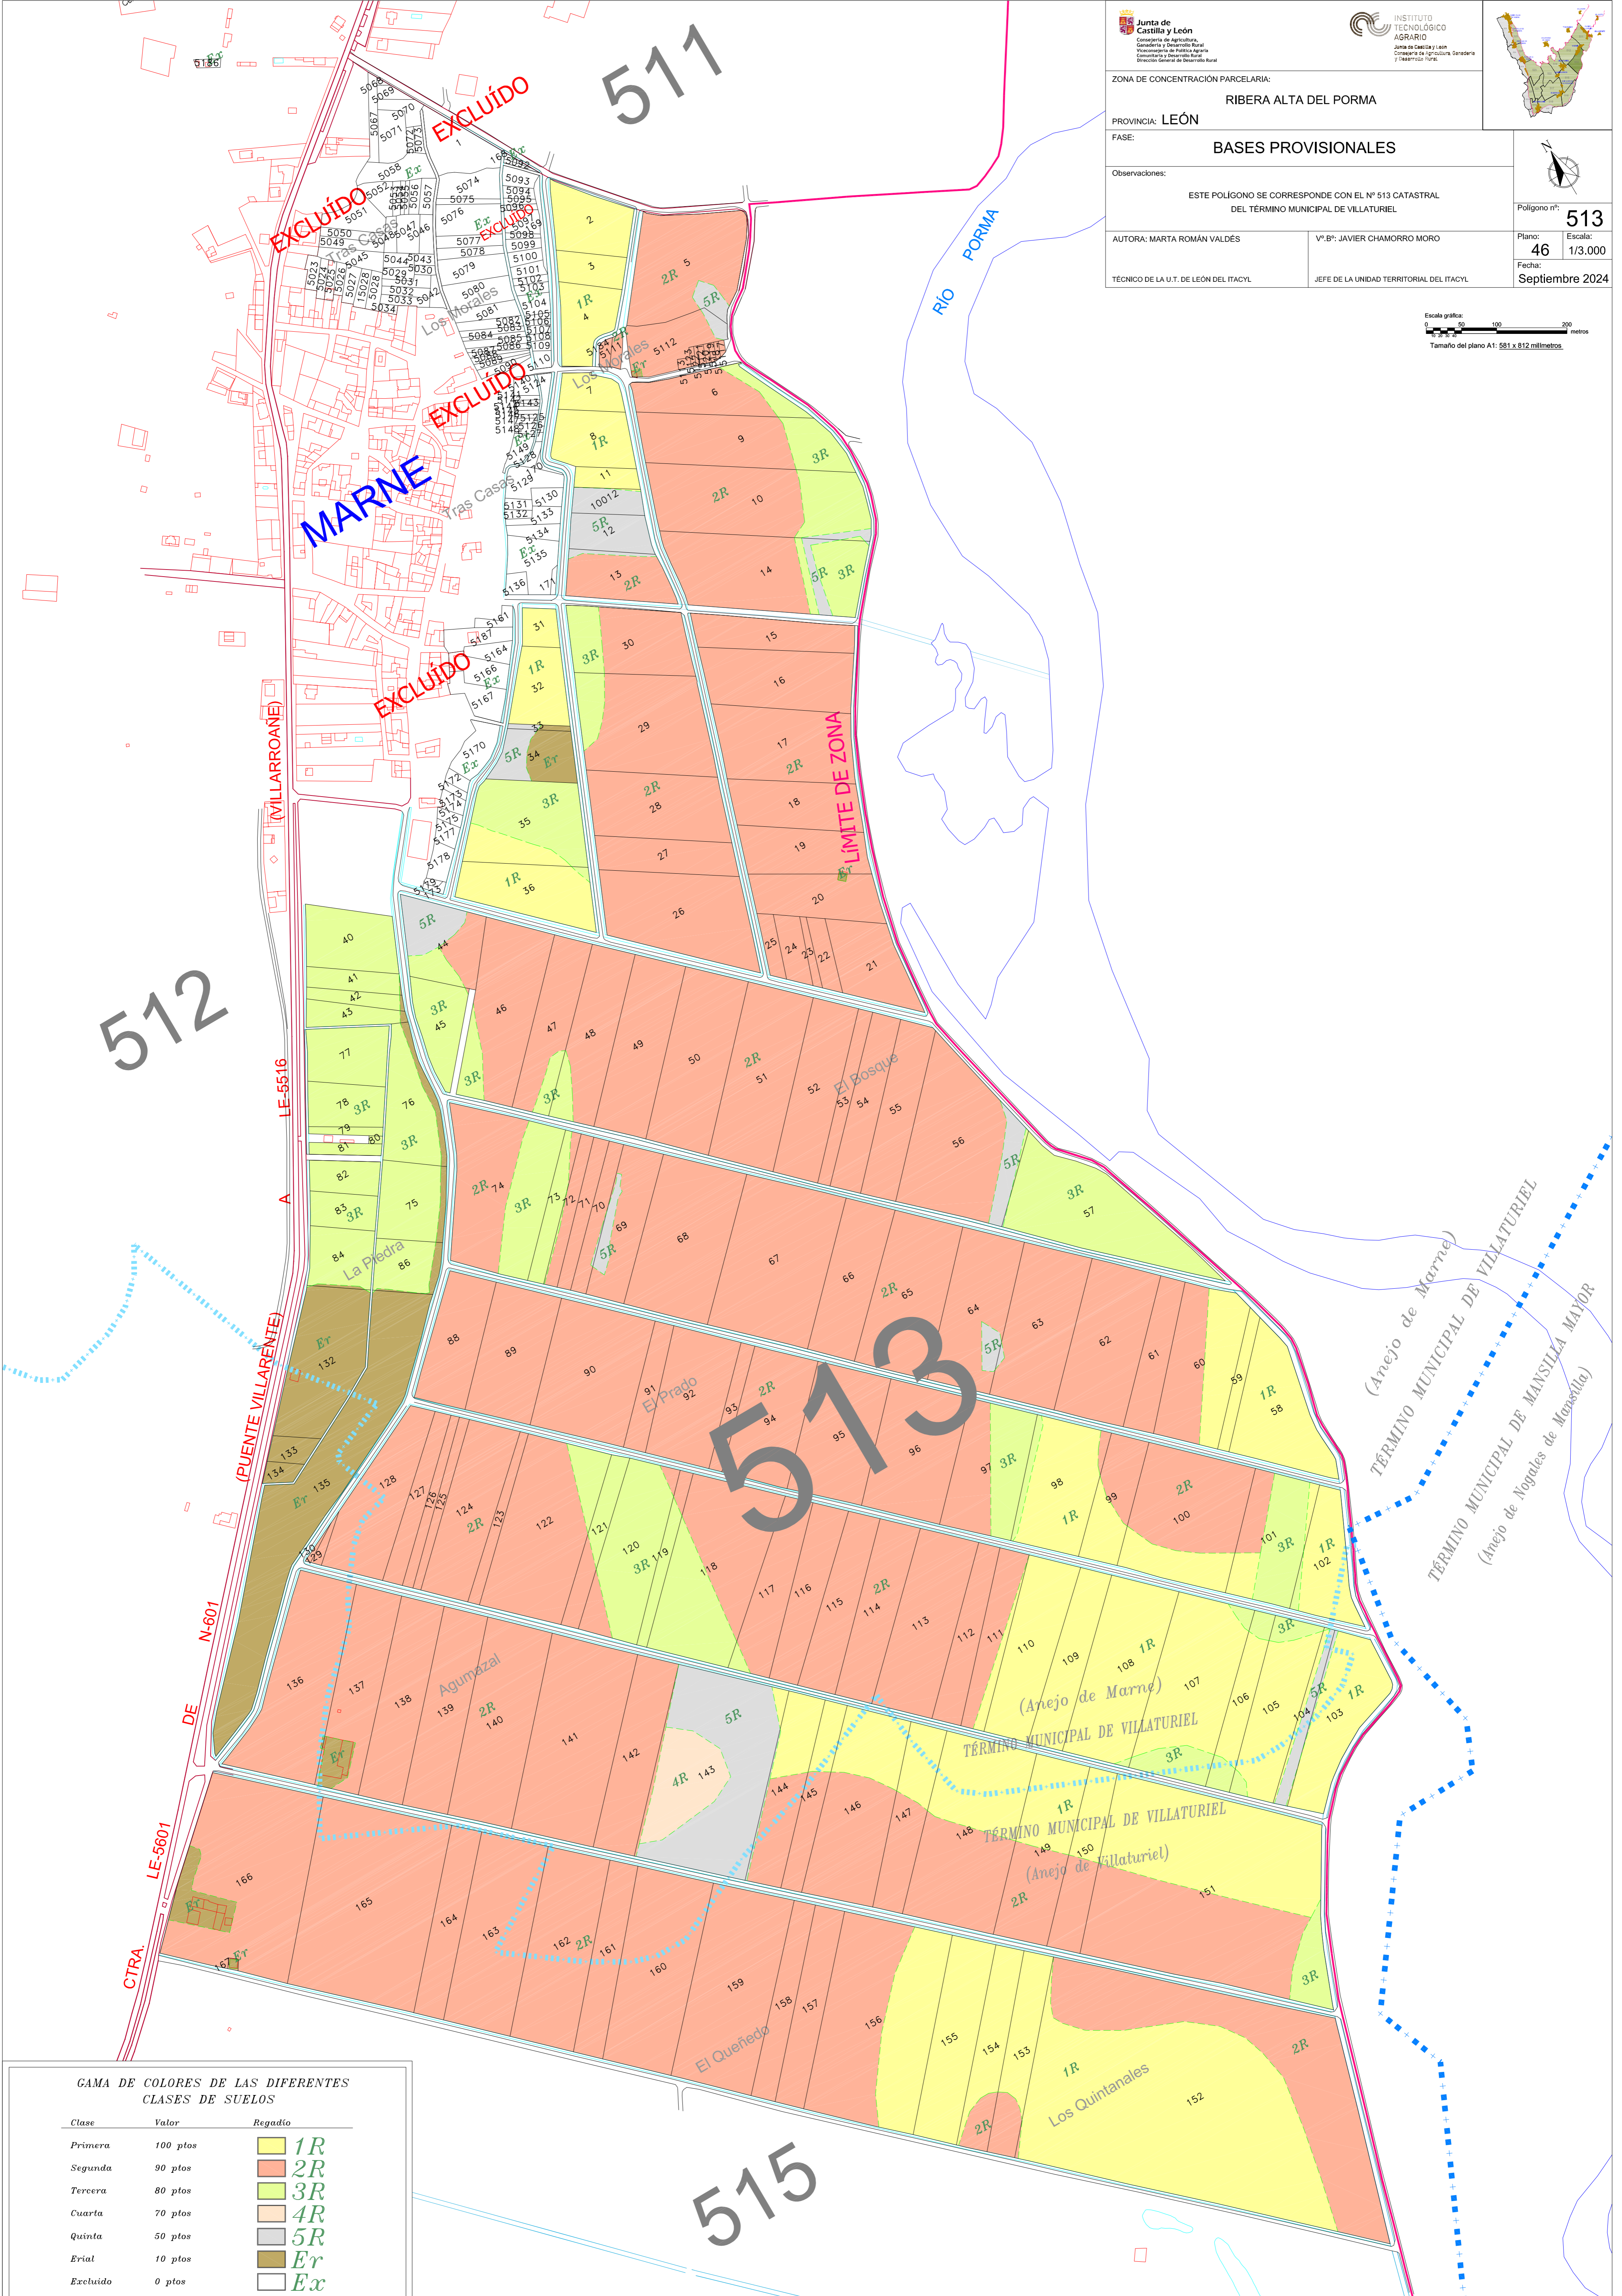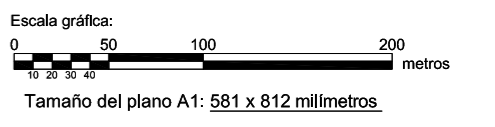

GAMA DE COLORES DE LAS DIFERENTES CLASES DE SUELOS

Clase	Valor	Regadío
Primera	100 ptos	1R
Segunda	90 ptos	2R
Tercera	80 ptos	3R
Cuarta	70 ptos	4R
Quinta	50 ptos	5R
Erial	10 ptos	Er
Excluido	0 ptos	Ex