


GAMA DE COLORES DE LAS DIFERENTES CLASES DE SUELOS

Clase	Valor	Regadío
Primera	100 ptos	1R
Segunda	90 ptos	2R
Tercera	80 ptos	3R
Cuarta	70 ptos	4R
Quinta	50 ptos	5R
Erial	10 ptos	Er
Excluido	0 ptos	Ex

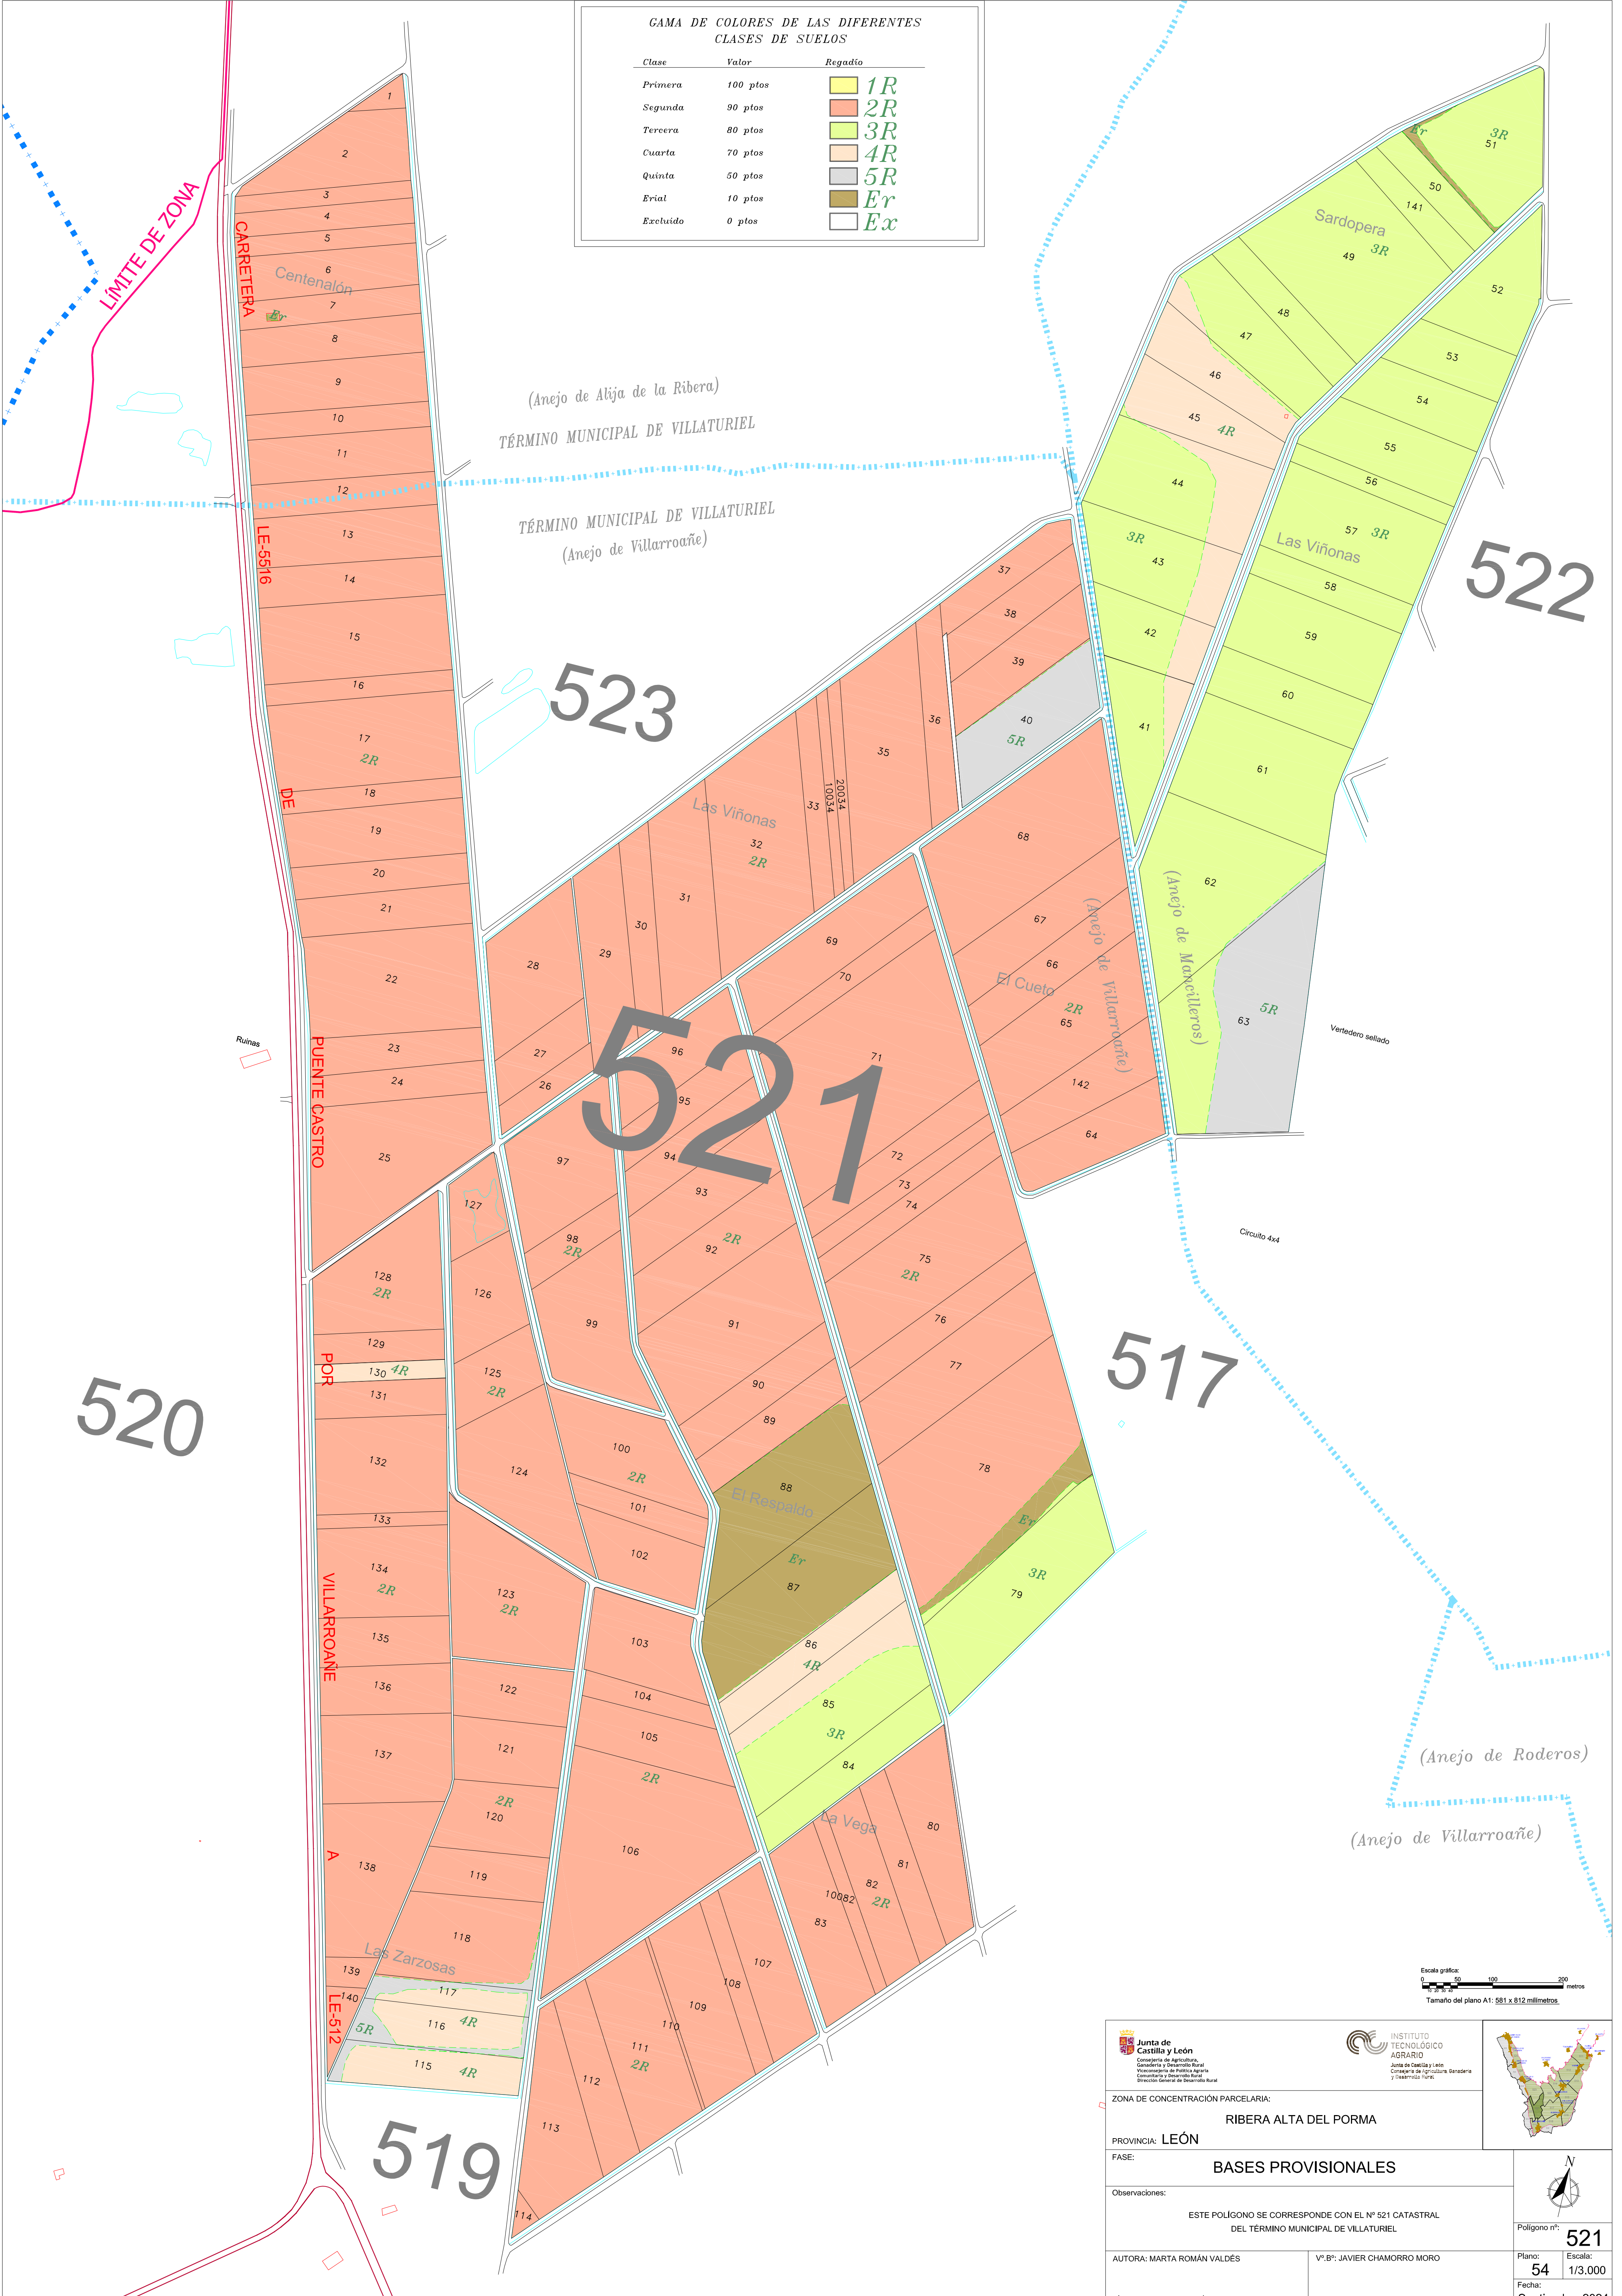




Junta de Castilla y León
Consejería de Agricultura,
Ganadería y Desarrollo Rural
Viceconsejería de Política Agraria
Consejería y Desarrollo Rural
Dirección General de Desarrollo Rural



INSTITUTO TECNOLÓGICO AGRARIO
Junta de Castilla y León
Consejería de Agricultura, Ganadería y Desarrollo Rural

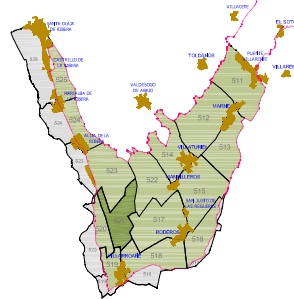

ZONA DE CONCENTRACIÓN PARCELARIA:

RIBERA ALTA DEL PORMA

PROVINCIA: LEÓN

FASE:

BASES PROVISIONALES

Observaciones:

ESTE POLÍGONO SE CORRESPONDE CON EL Nº 521 CATASTRAL DEL TÉRMINO MUNICIPAL DE VILLATURIEL

AUTORA: MARTA ROMÁN VALDÉS

VºBº: JAVIER CHAMORRO MORA

TÉCNICO DE LA U.T. DE LEÓN DEL ITACYL

JEFE DE LA UNIDAD TERRITORIAL DEL ITACYL

Polígono nº:

521

Plano:

54

Fecha:

Septiembre 2024

Escala:

1/3.000