


GAMA DE COLORES DE LAS DIFERENTES CLASES DE SUELOS

Clase	Valor	Regadío
Primera	100 pto	1R
Segunda	90 pto	2R
Tercera	80 pto	3R
Cuarta	70 pto	4R
Quinta	50 pto	5R
Erial	10 pto	Er
Excluido	0 pto	Ex

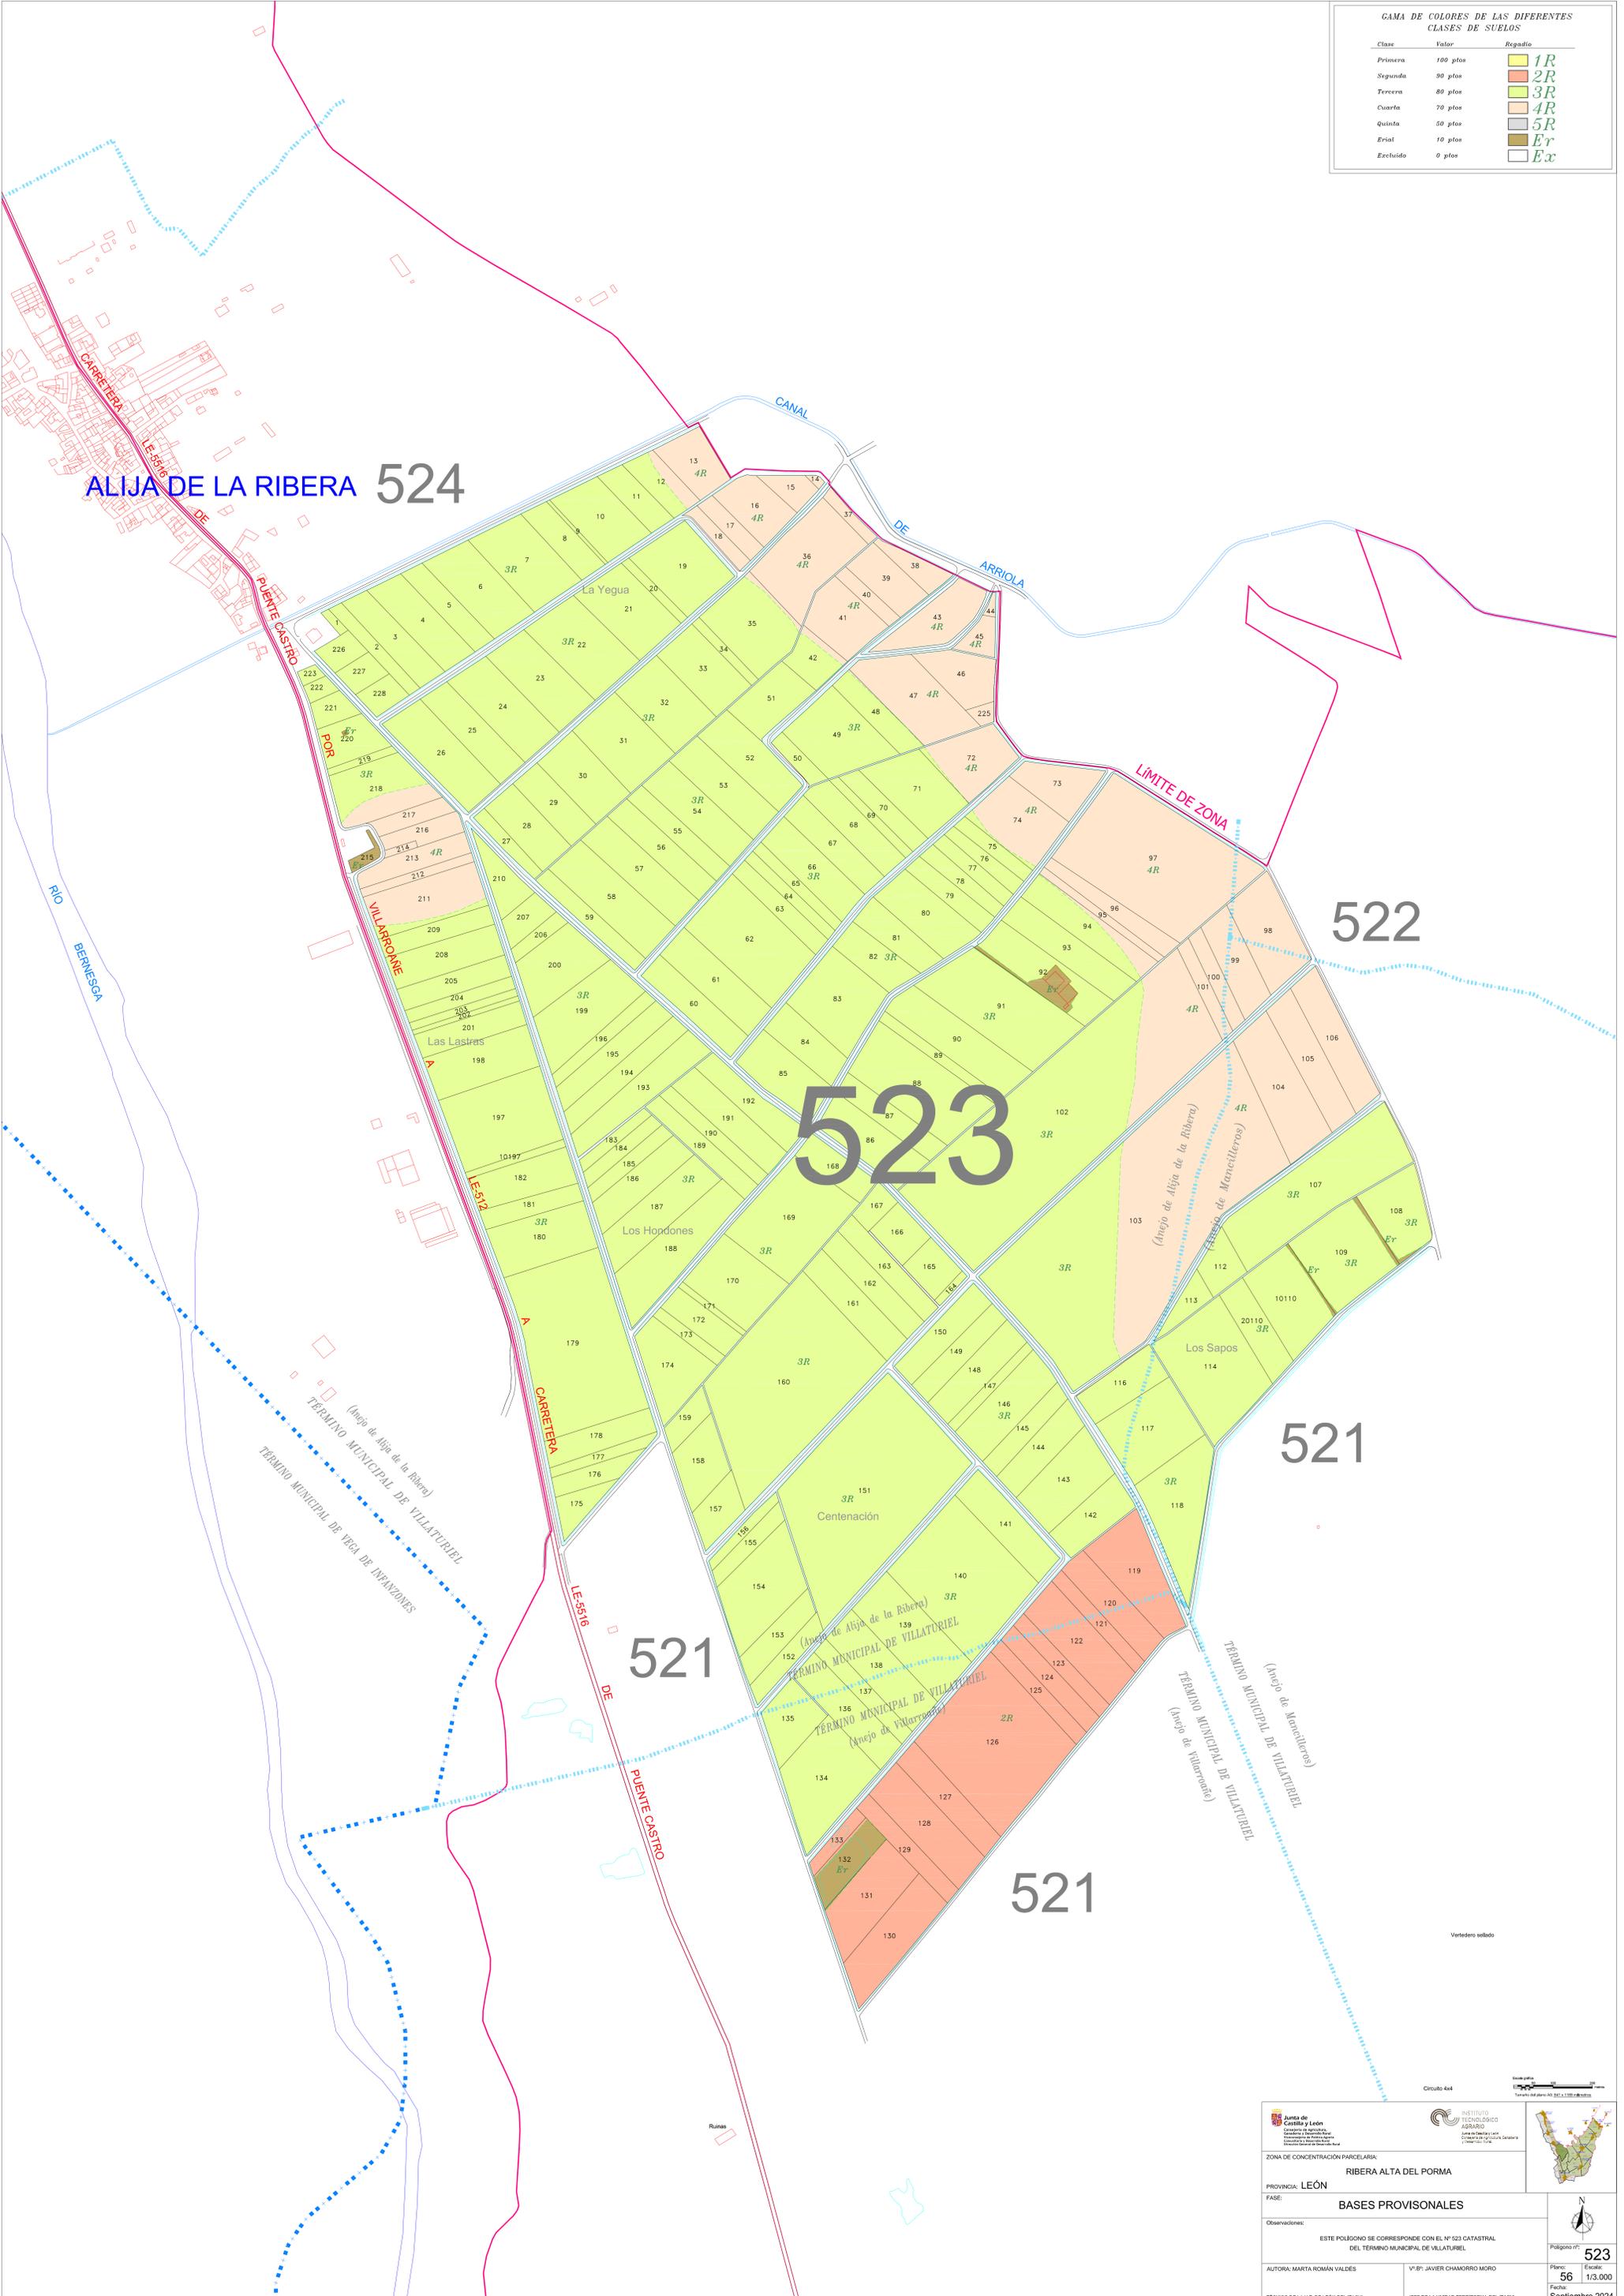

Ventilero sellado

Circulo 4x4




**ZONA DE CONCENTRACIÓN PARCELARIA**  
**RIBERA ALTA DEL PORMA**  
 PROVINCIA: LEÓN  
 FASE: **BASES PROVISIONALES**

Observaciones:  
 ESTE POLIGONO SE CORRESPONDE CON EL Nº 523 CATASTRAL DEL TÉRMINO MUNICIPAL DE VILLATURIEL

AUTORAL: MARTA ROMÁN VALDES      I.T.º: JAVIER CHAMORRO MORA  
 TÉCNICO DE LA U.T. DE LEÓN DEL ITACYL      JEFE DE LA UNIDAD TERRITORIAL DEL ITACYL

Polígono nº: **523**  
 Plano: **56**      Escala: **1/3.000**  
 Fecha: **Septiembre 2024**