Junta de Castilla y León
Consejería de Agricultura, Ganadería y Desarrollo Rural
Viceconsejería de Política Agraria Comunitaria y Desarrollo Rural
Dirección General de Desarrollo Rural

INSTITUTO TECNOLÓGICO AGRARIO
Junta de Castilla y León
Consejería de Agricultura, Ganadería y Desarrollo Rural

ZONA DE CONCENTRACIÓN PARCELARIA:

RIBERA ALTA DEL PORMA

PROVINCIA: LEÓN

FASE:

BASES PROVISIONALES

Observaciones:

ESTE POLÍGONO SE CORRESPONDE CON EL Nº 525 CATASTRAL
DEL TÉRMINO MUNICIPAL DE VILLATURIEL

Polígono nº: 525

AUTORA: MARTA ROMÁN VALDÉS
TÉCNICO DE LA U.T. DE LEÓN DEL ITACYL

Vº.Bº: JAVIER CHAMORRO MORO
JEFE DE LA UNIDAD TERRITORIAL DEL ITACYL

Plano: 58
Escala: 1/3.000
Fecha: Septiembre 2024

Escala gráfica: 0 50 100 200 metros
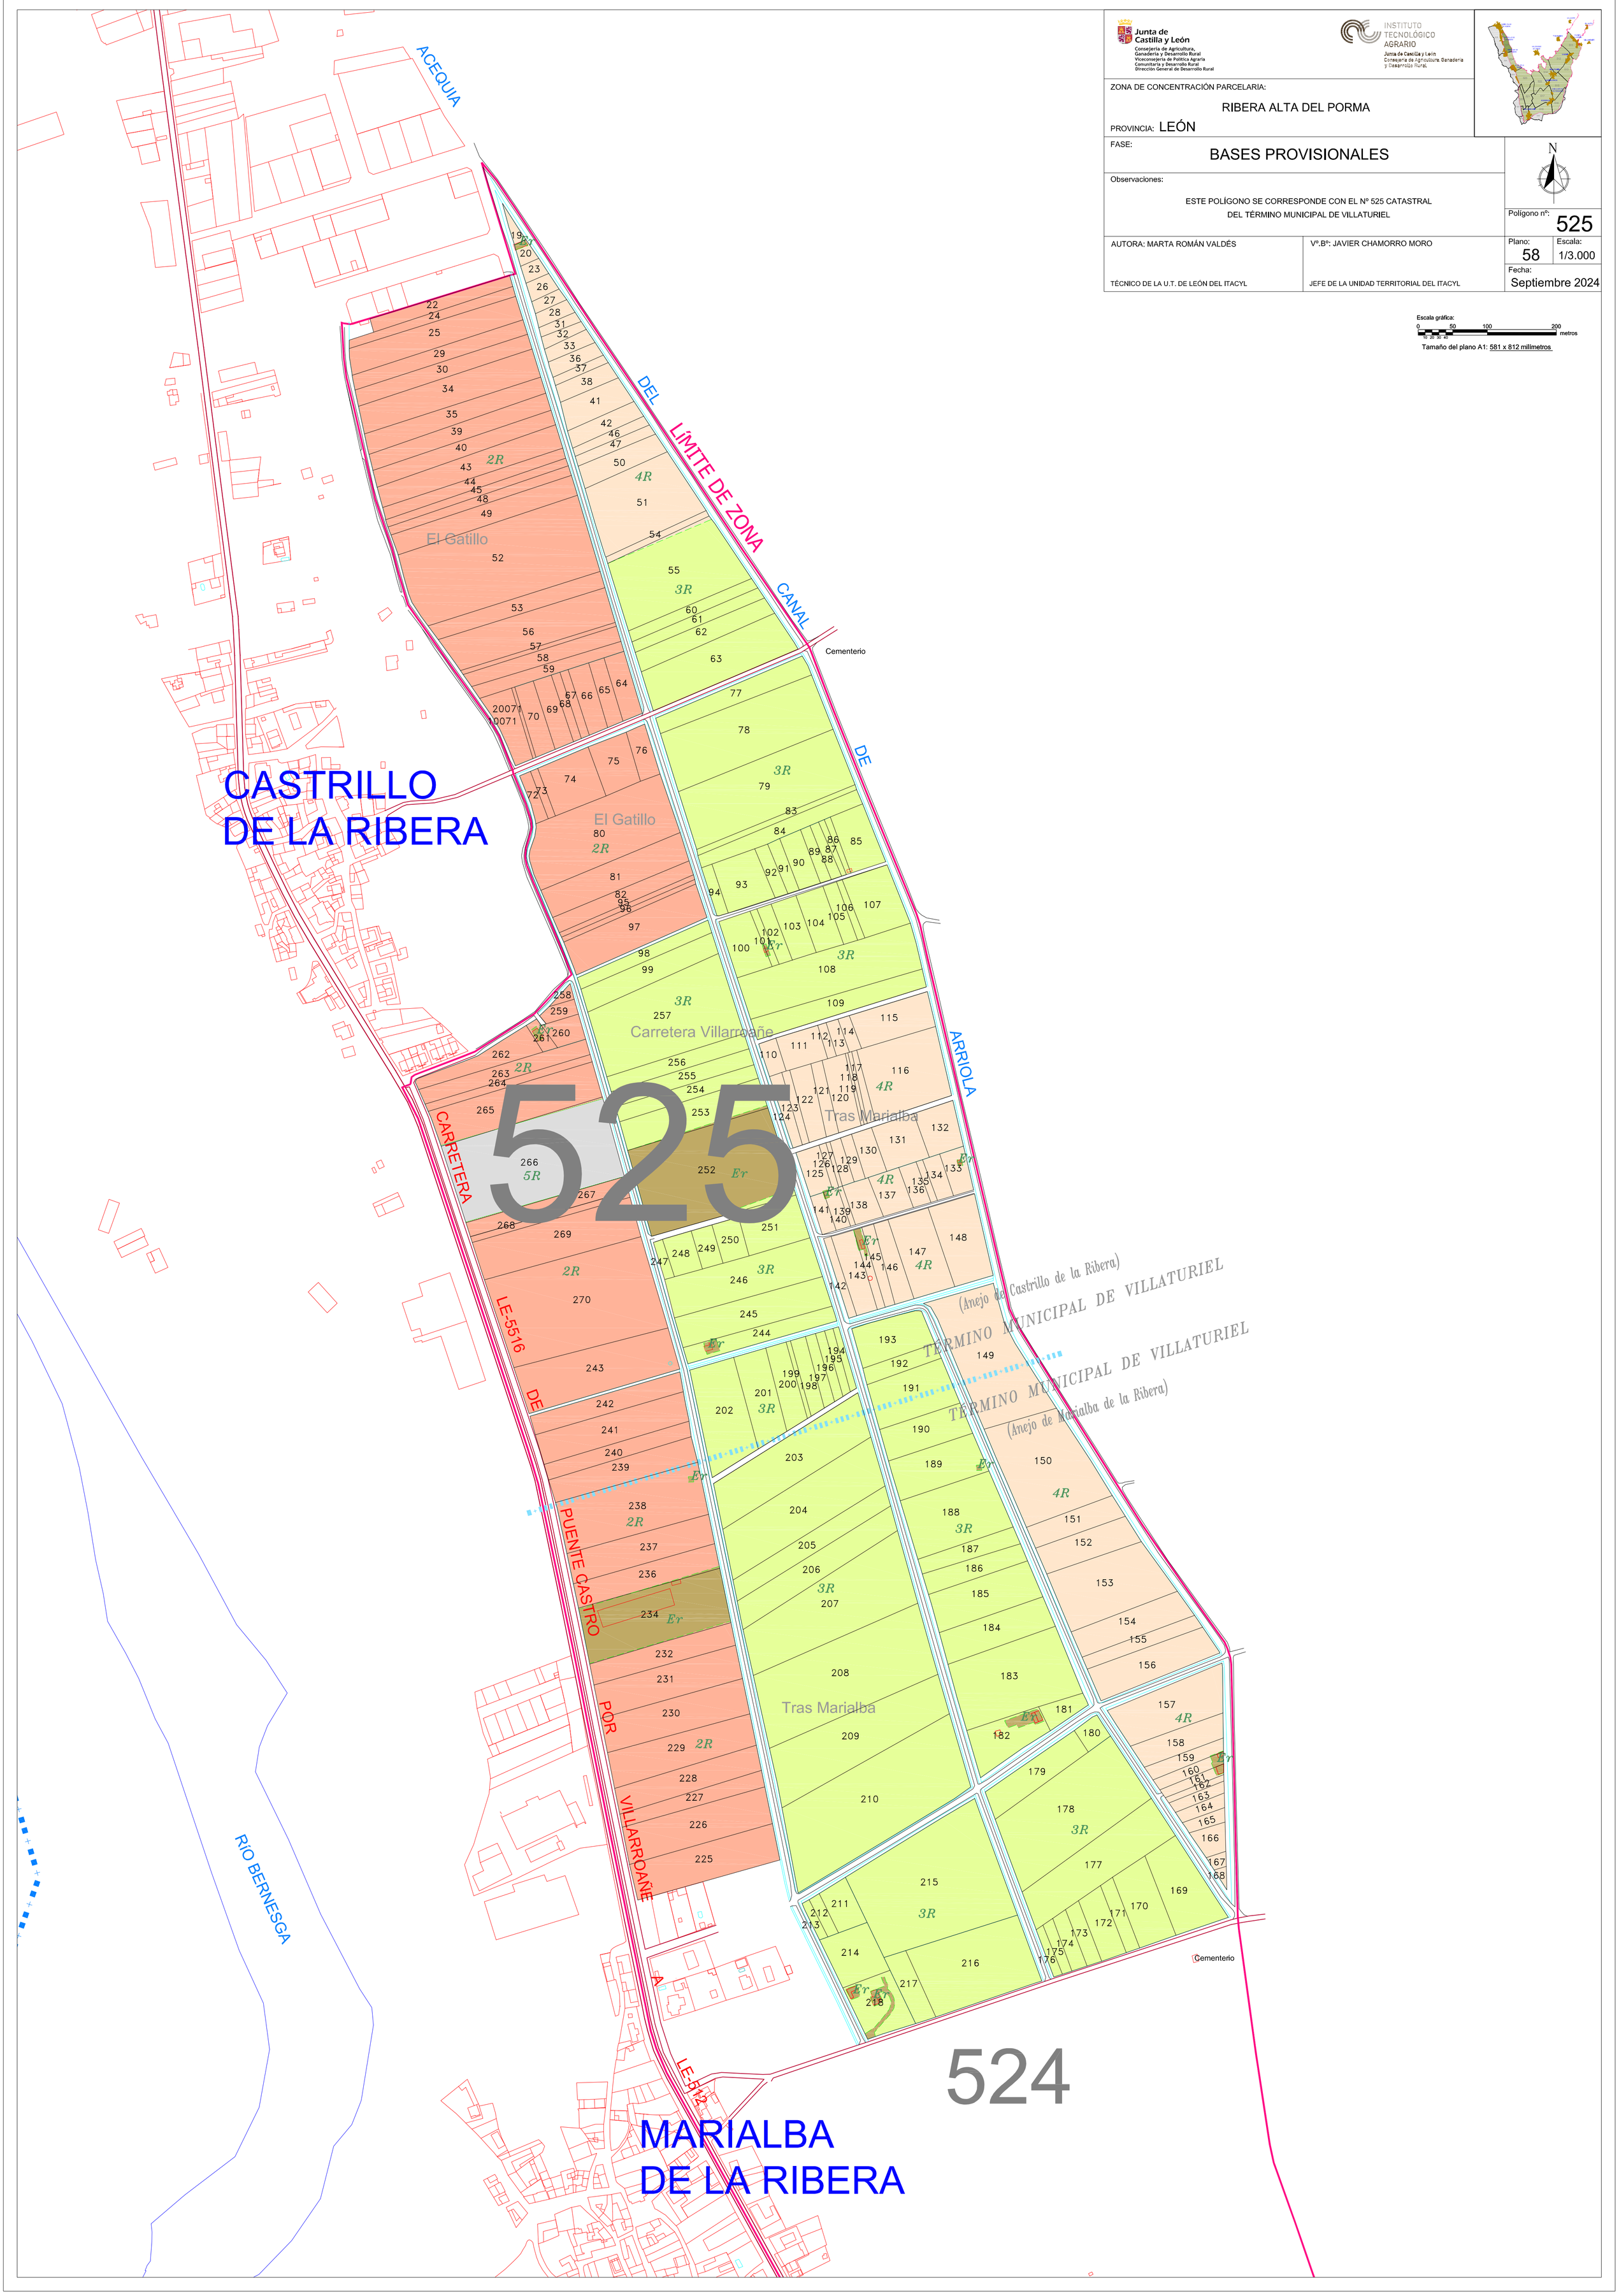
Tamaño del plano A1: 581 x 812 milímetros