
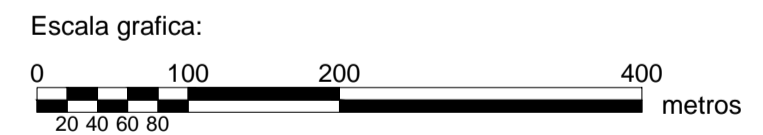
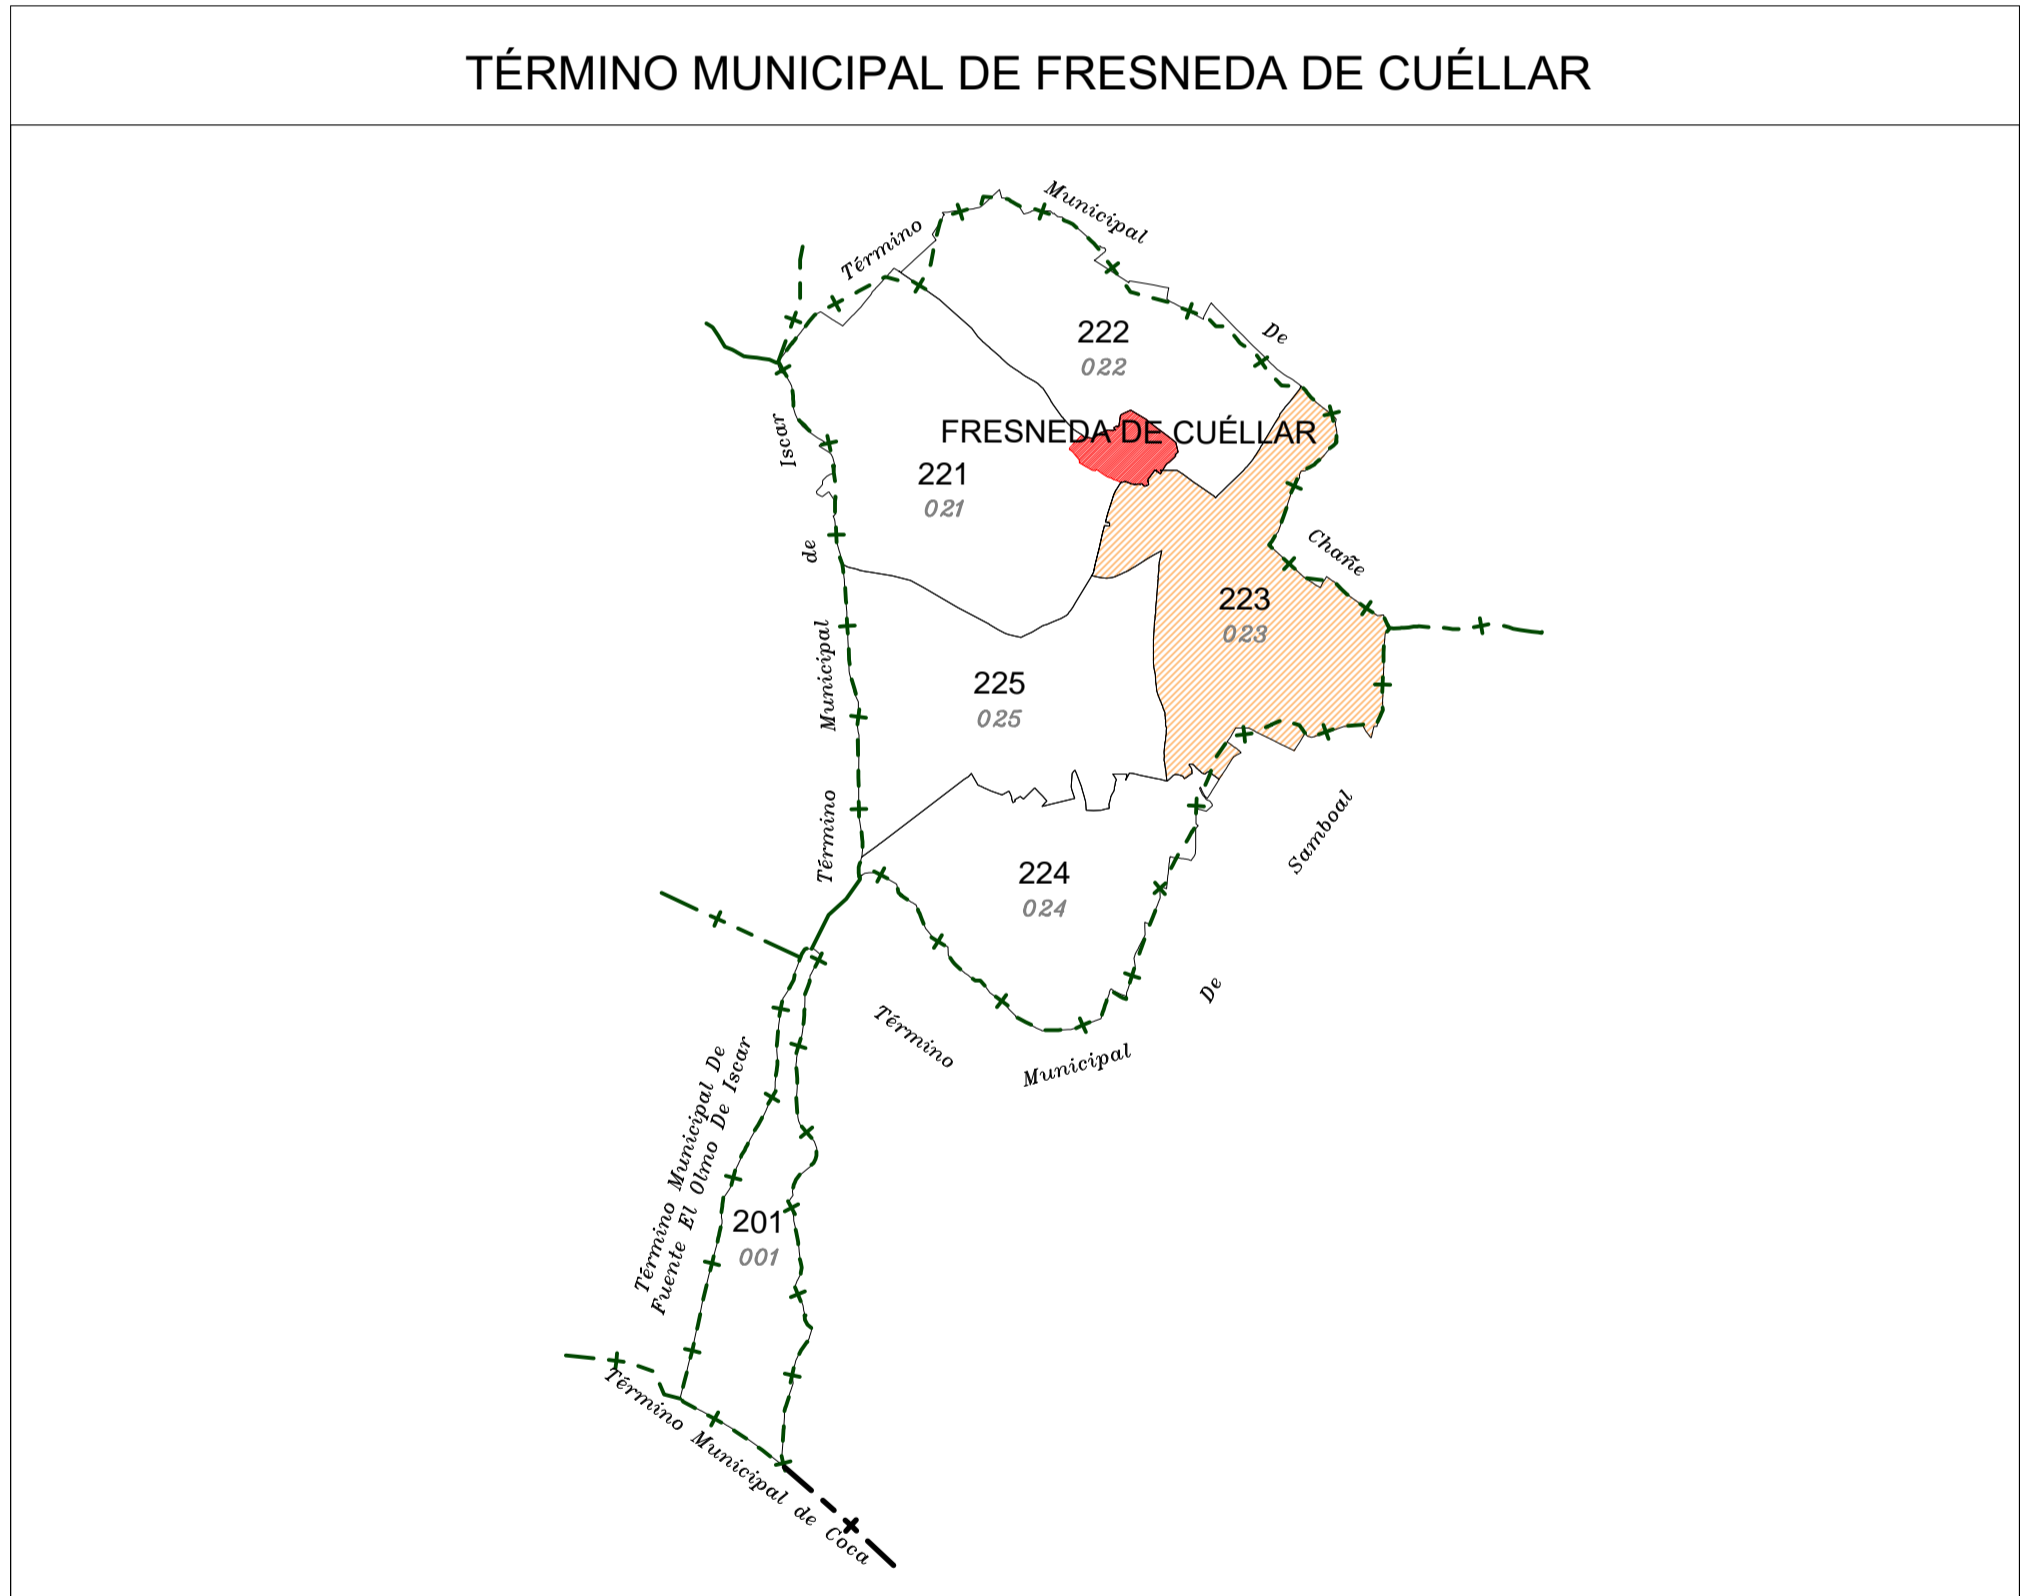


POLÍGONO 223 (023) FRESNEDA DE CUÉLLAR

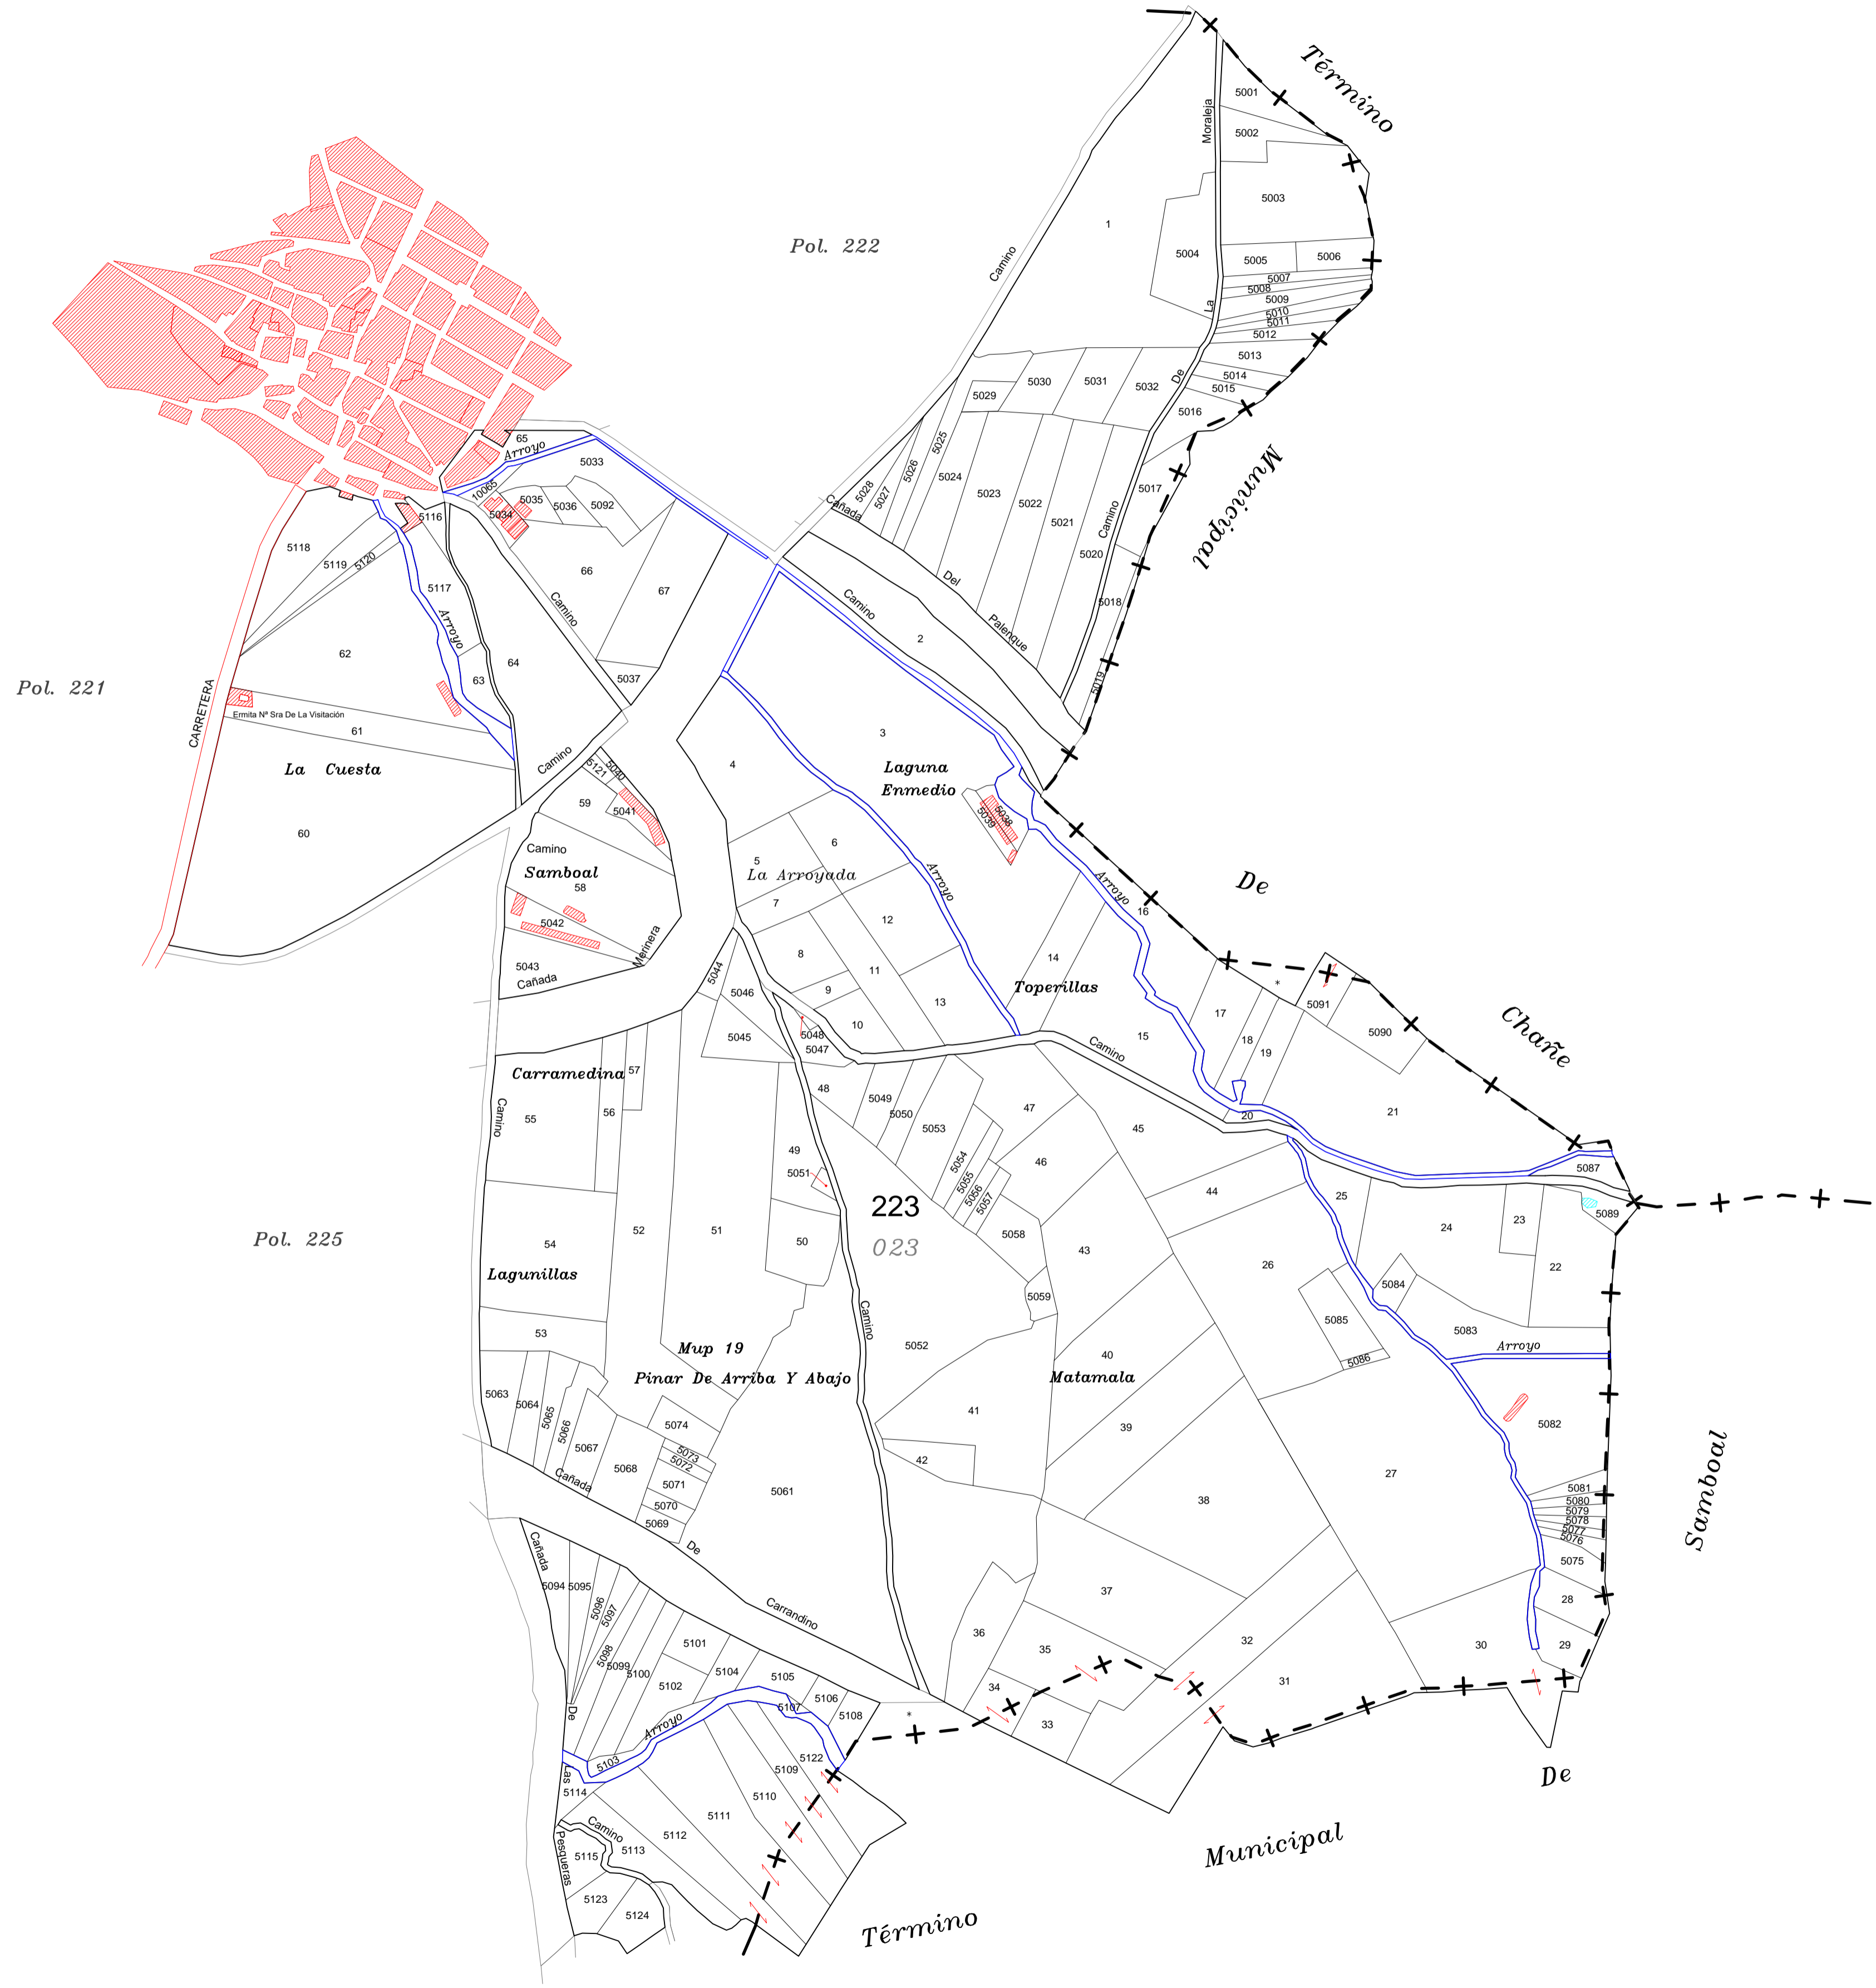

LEYENDA	
000	Número de polígono Nuevo
000	Número de polígono catastral

<p>Junta de Castilla y León Consejería de Agricultura, Ganadería y Desarrollo Rural Viceministerio de Política Agraria Comunitaria y Desarrollo Rural Dirección General de Desarrollo Rural</p>	<p>INSTITUTO TECNOLÓGICO AGRARIO Junta de Castilla y León Consejería de Agricultura y Ganadería</p>	
<p>Autor: ALFONSO PALMERO QUINTANILLA</p>	<p>Vº.Bº: MARINO ASENSIO SÁNCHEZ</p>	<p>Polígono nº: 223</p> <p>Escala: 1/5.000</p> <p>Fecha: Octubre 2024</p>

Sistema de Referencia: ETRS89
 Proyección: UTM Zona 30 Norte
 Formato de Noe: DTM 4.1