
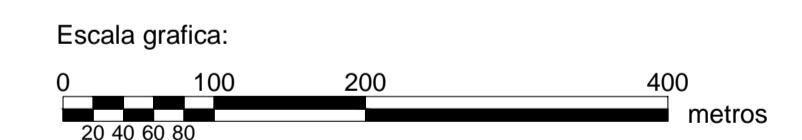
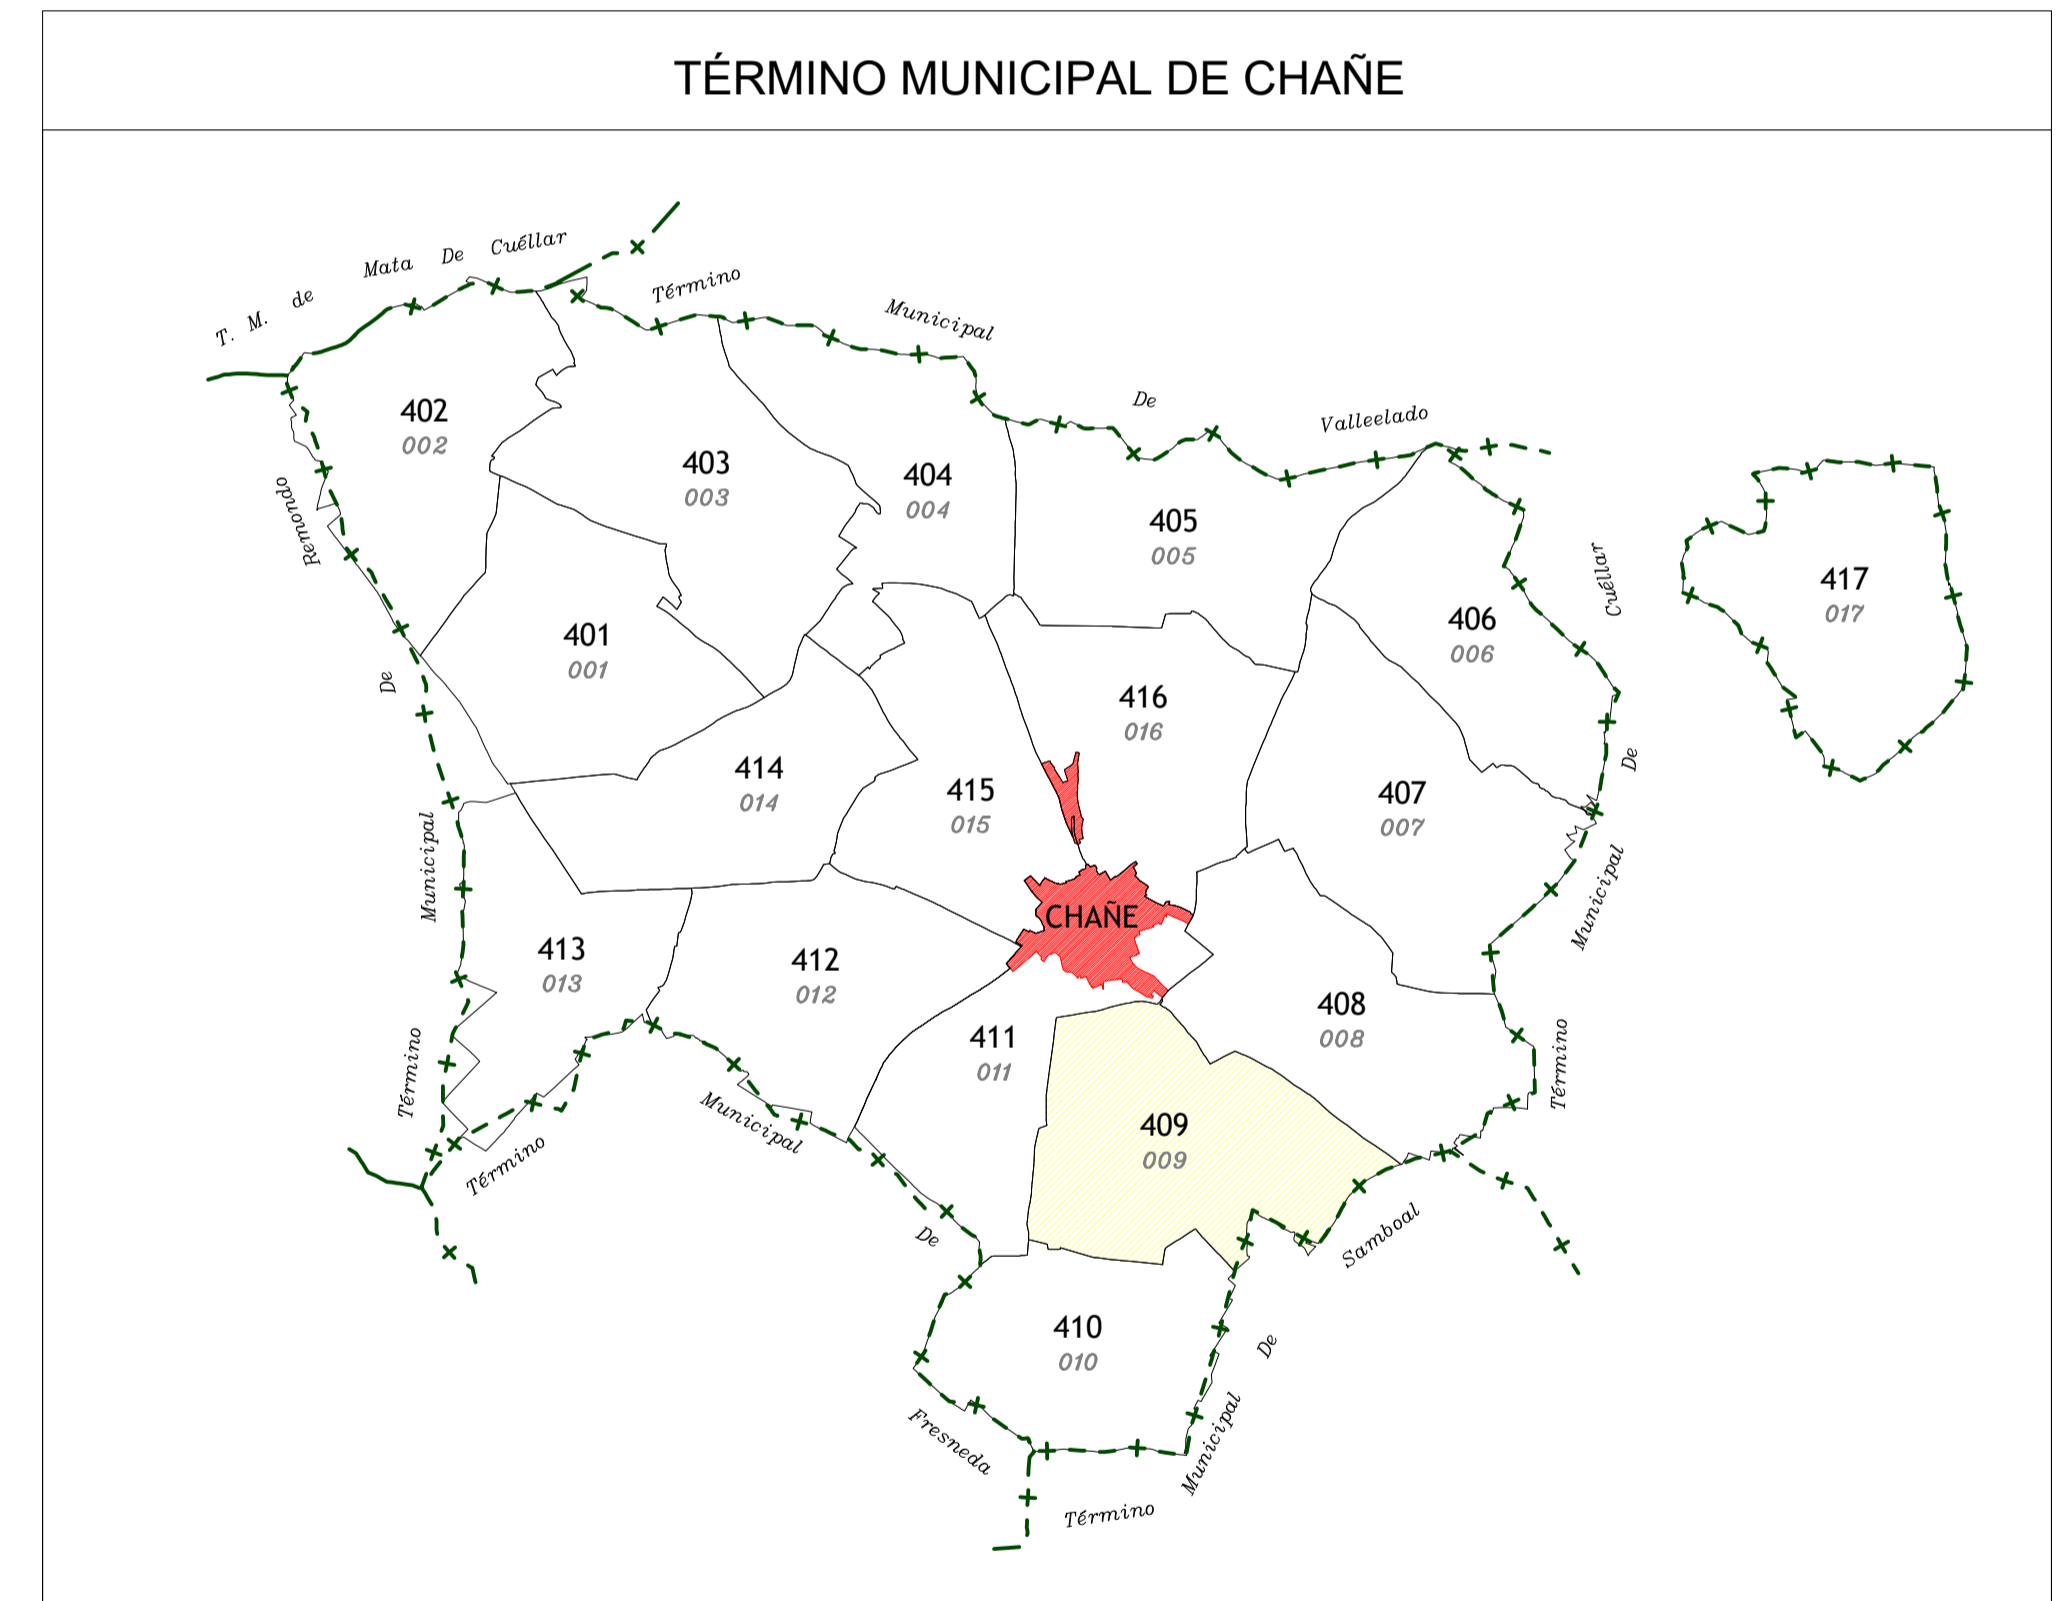


POLÍGONO 409 (009) CHAÑE

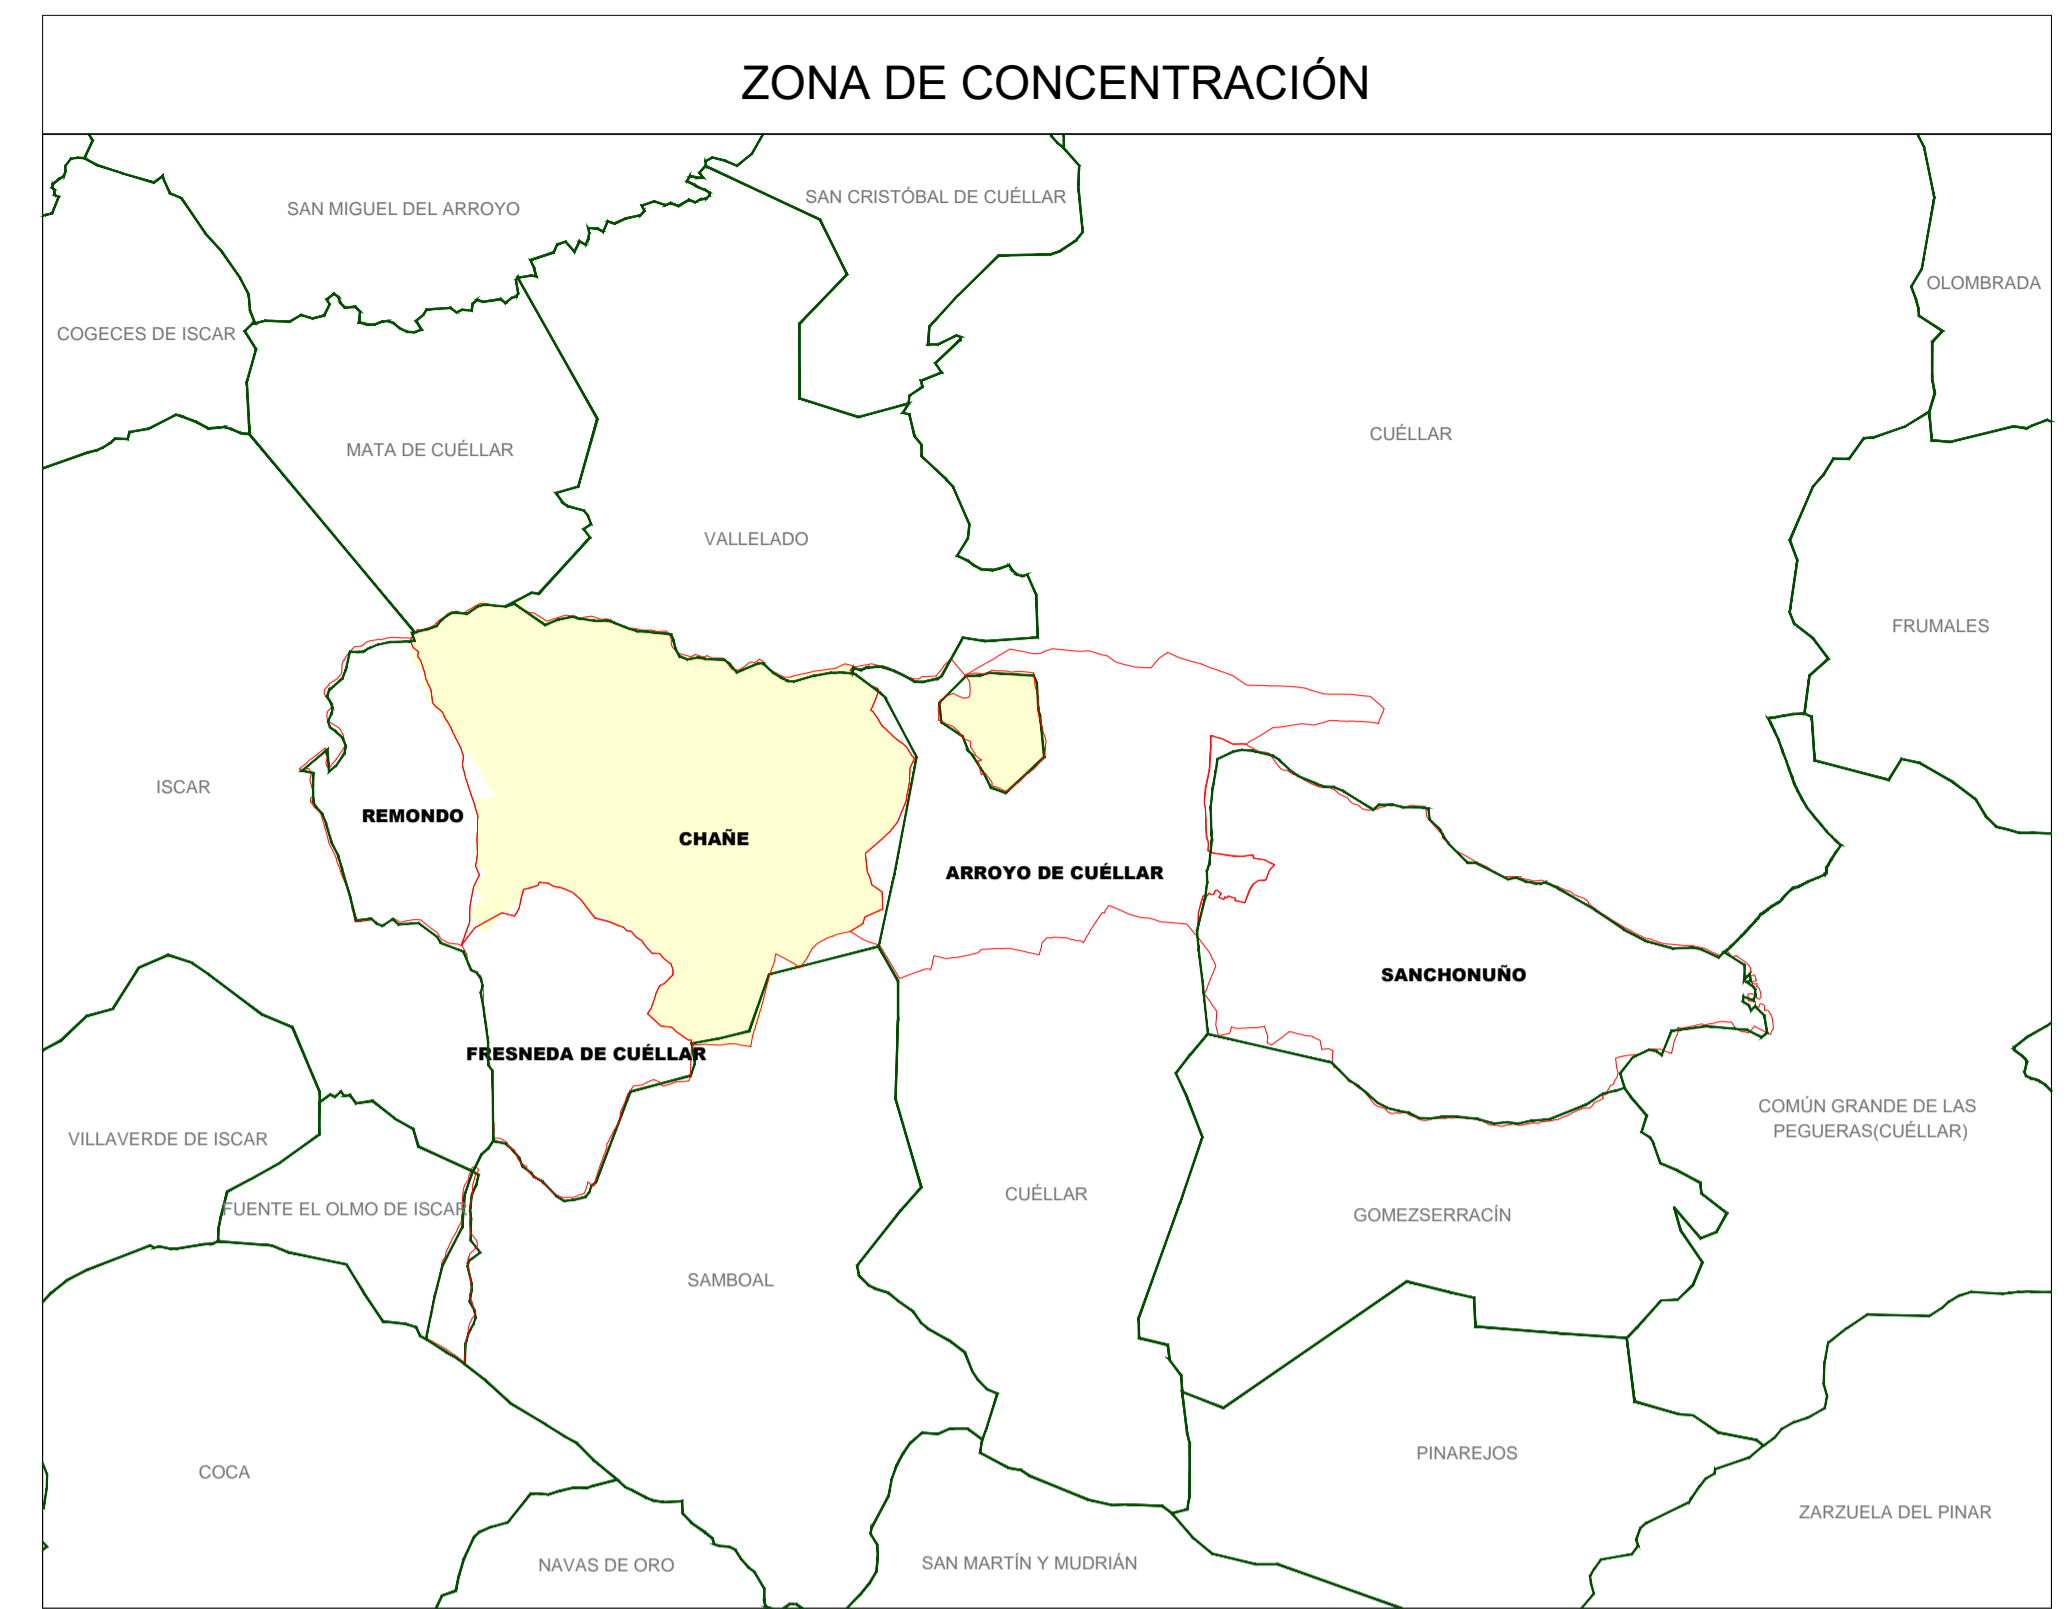

LEYENDA	
000	Número de polígono Nuevo
000	Número de polígono catastral

 <p>Junta de Castilla y León Consejería de Agricultura, Ganadería y Desarrollo Rural Viscomunidad de Práctica Agraria Comunitaria y Desarrollo Rural Dirección General del Desarrollo Rural</p>	 <p>INSTITUTO TECNOLÓGICO AGRARIO Junta de Castilla y León Consejería de Agricultura y Ganadería</p>	
<p>CONCENTRACIÓN PARCELARIA DE: SANCHONUÑO-CHAÑE-REMONDO-FRESNEDA DE CUÉLLAR Y ARROYO DE CUÉLLAR</p> <p>PROVINCIA: SEGOVIA</p> <p>Fase: INVESTIGACIÓN</p> <p>Observaciones: TÉRMINO MUNICIPAL DE CHAÑE</p>		
<p>Autor: ALFONSO PALMERO QUINTANILLA</p> 	<p>Vº.Bº: MARINO ASENSIO SÁNCHEZ</p> 	<p>Polígono nº: 409</p> <p>Escala: 1/5.000</p> <p>Fecha: Octubre 2024</p>

Sistema de Referencia: ETRS89
 Proyección: UTM Zona 30 Norte
 Formato de Noe: DTM 4.1