
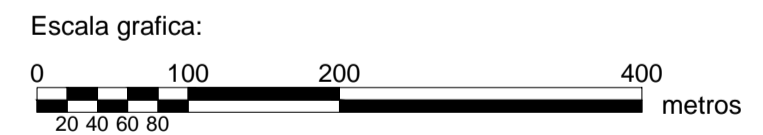


POLÍGONO 502 (102) ARROYO DE CUÉLLAR

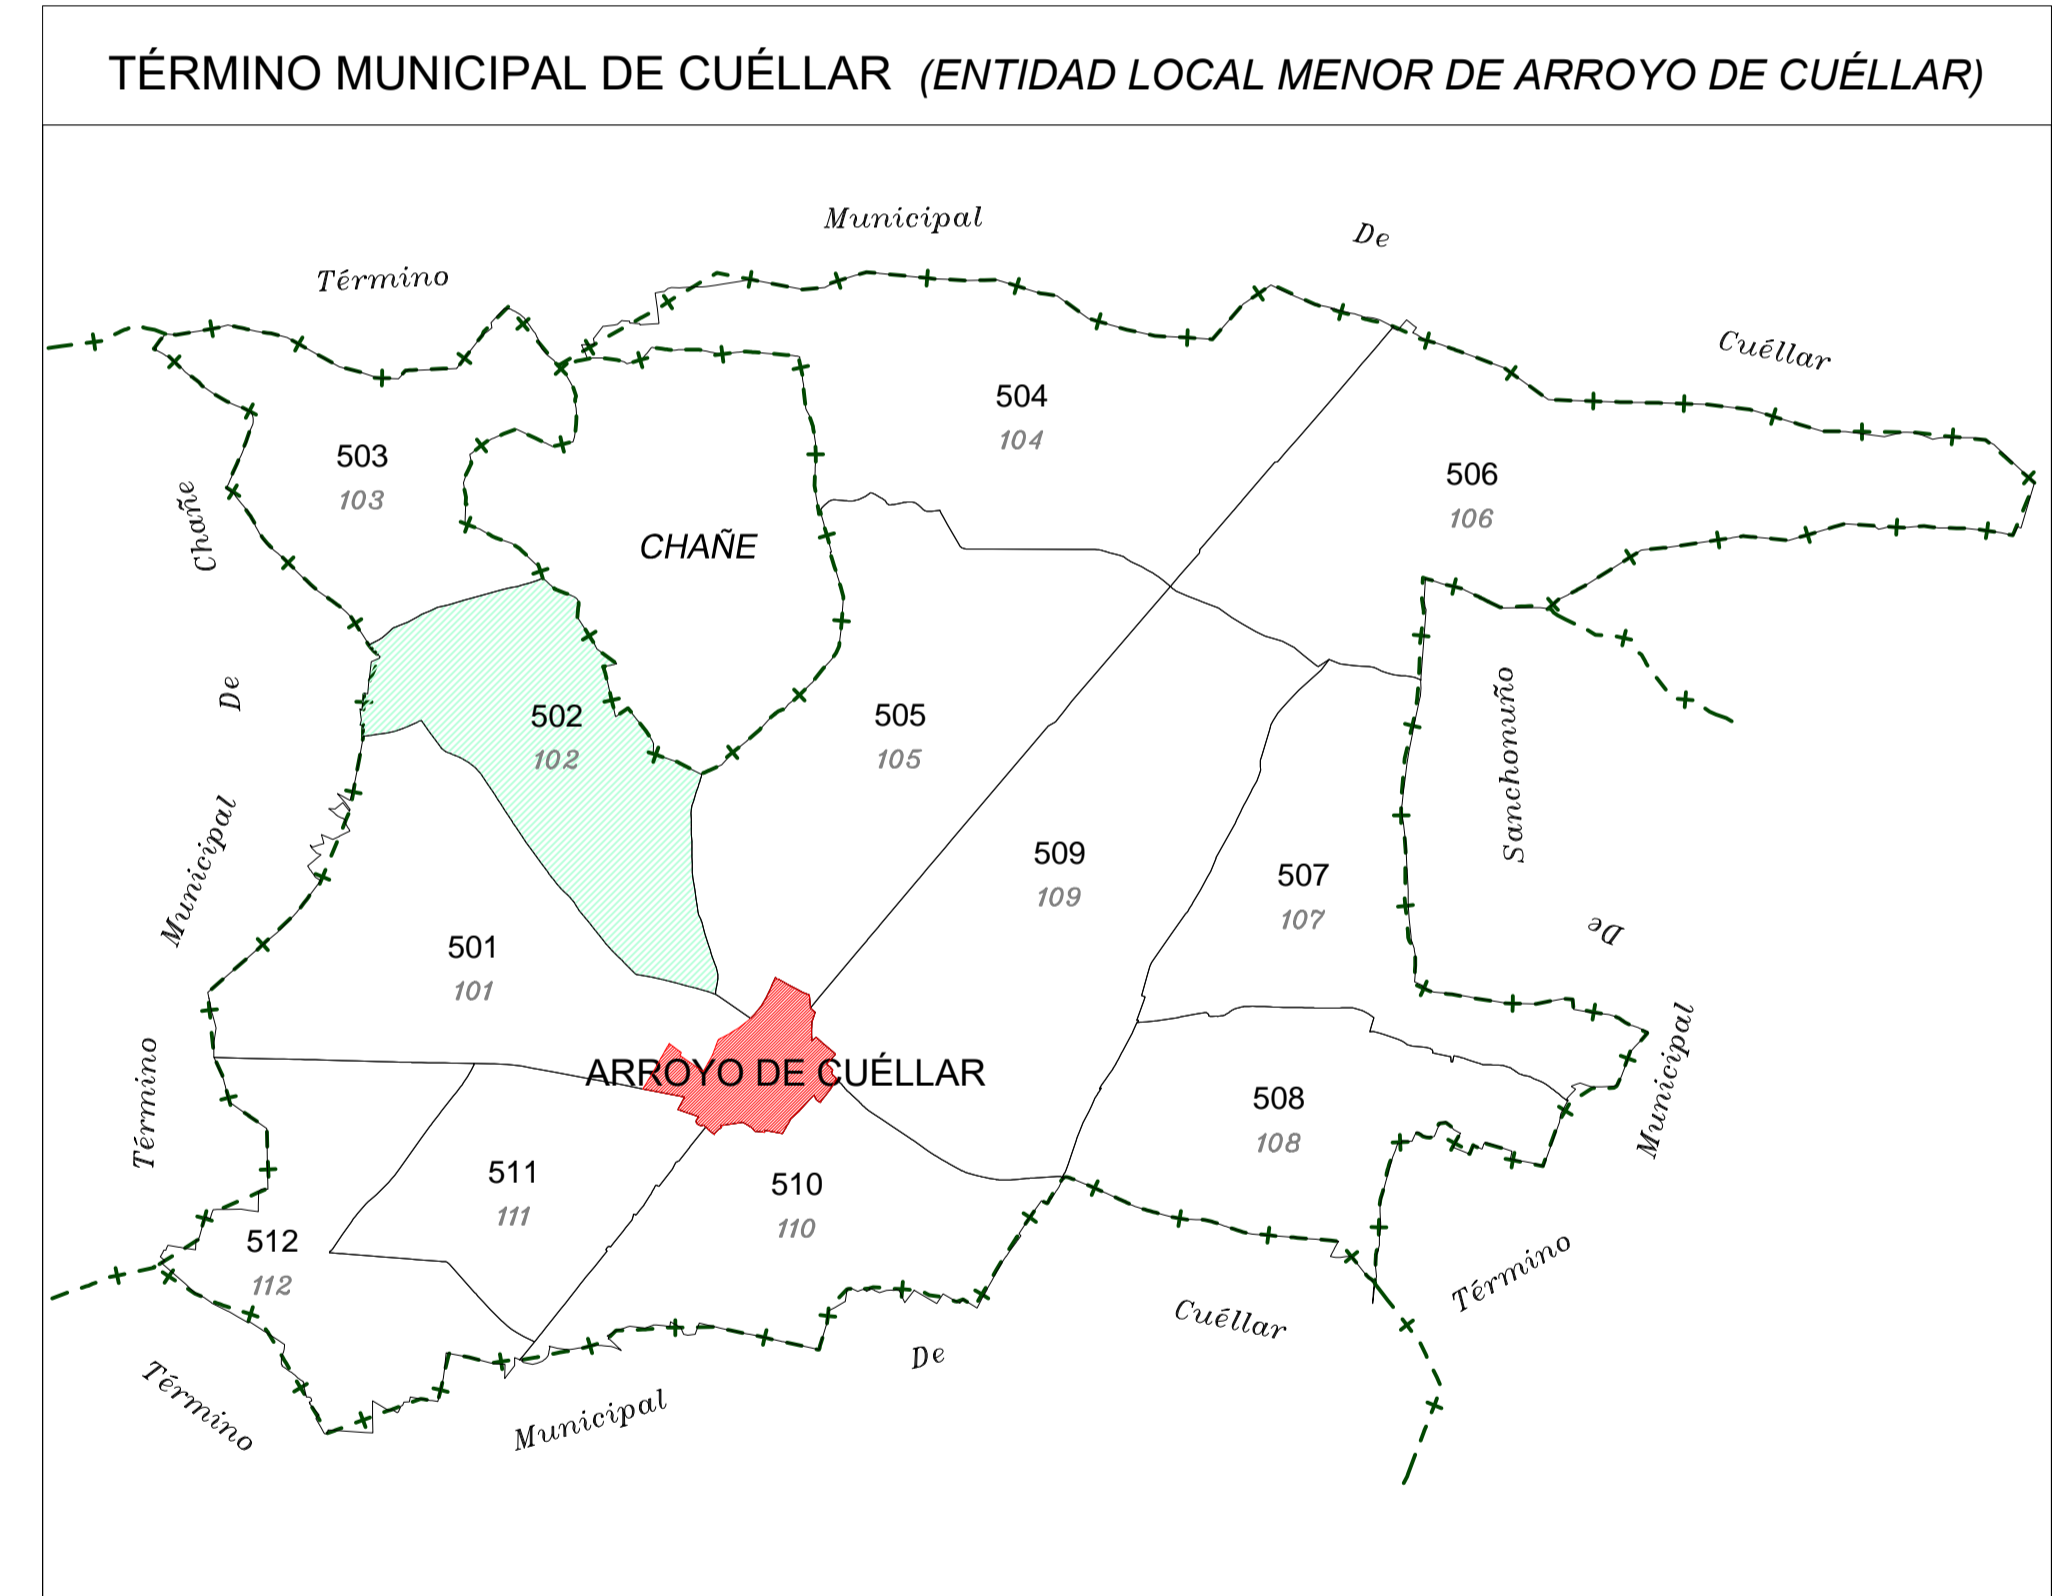

LEYENDA	
000	Número de polígono Nuevo
000	Número de polígono catastral


 Junta de Castilla y León
 Consejería de Agricultura, Ganadería y Desarrollo Rural
 Viceconsejería de Política Agraria Comunitaria y Desarrollo Rural
 Dirección General de Desarrollo Rural


 INSTITUTO TECNOLÓGICO AGRARIO
 Junta de Castilla y León
 Consejería de Agricultura y Ganadería



CONCENTRACIÓN PARCELARIA DE:
SANCHONUÑO-CHAÑE-REMONDO-FRESNEDA DE CUÉLLAR
Y ARROYO DE CUÉLLAR
PROVINCIA: SEGOVIA
Fase: INVESTIGACIÓN
Observaciones:
TÉRMINO MUNICIPAL DE CUÉLLAR
ENTIDAD LOCAL MENOR DE ARROYO DE CUÉLLAR

Autor: ALFONSO PALMERO QUINTANILLA Vº.Bº: MARINO ASENSIO SÁNCHEZ
 TÉCNICO DE LA I.U.T. DE SEGOVIA DEL ITACYL JEFE DE ÁREA DE PLANIFICACIÓN E INGENIERÍA DEL ITACYL

Polígono nº: **502**
 Escala: 1/5.000
 Fecha: Octubre 2024