
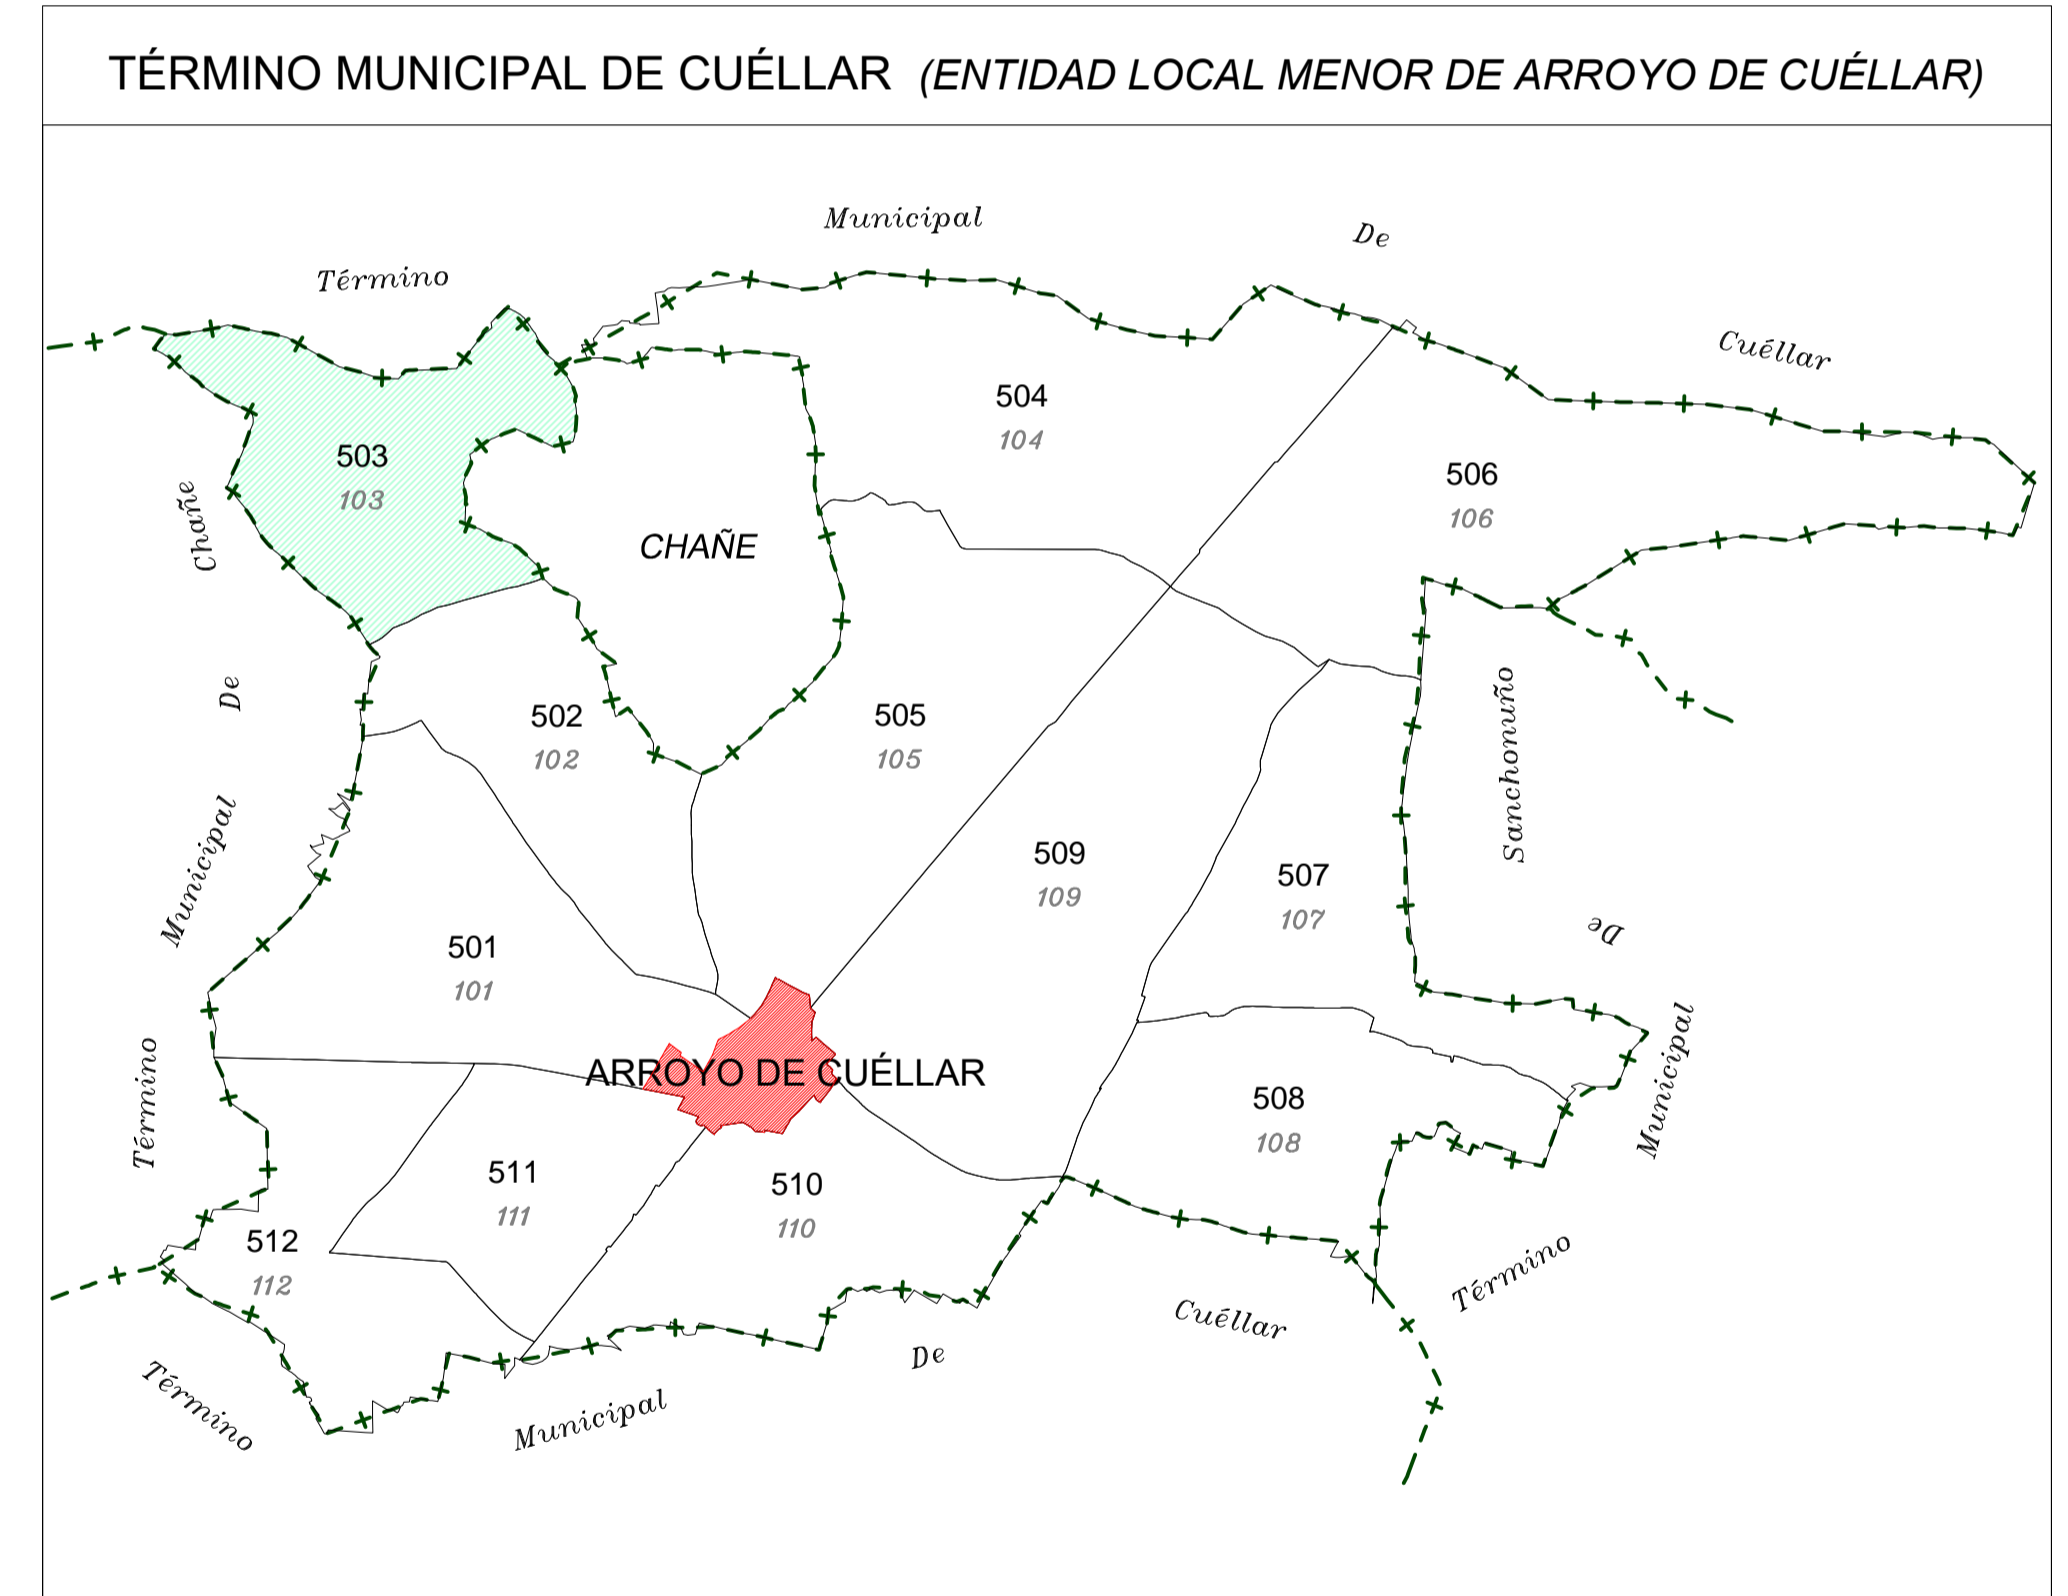


POLÍGONO 503 (103) ARROYO DE CUÉLLAR

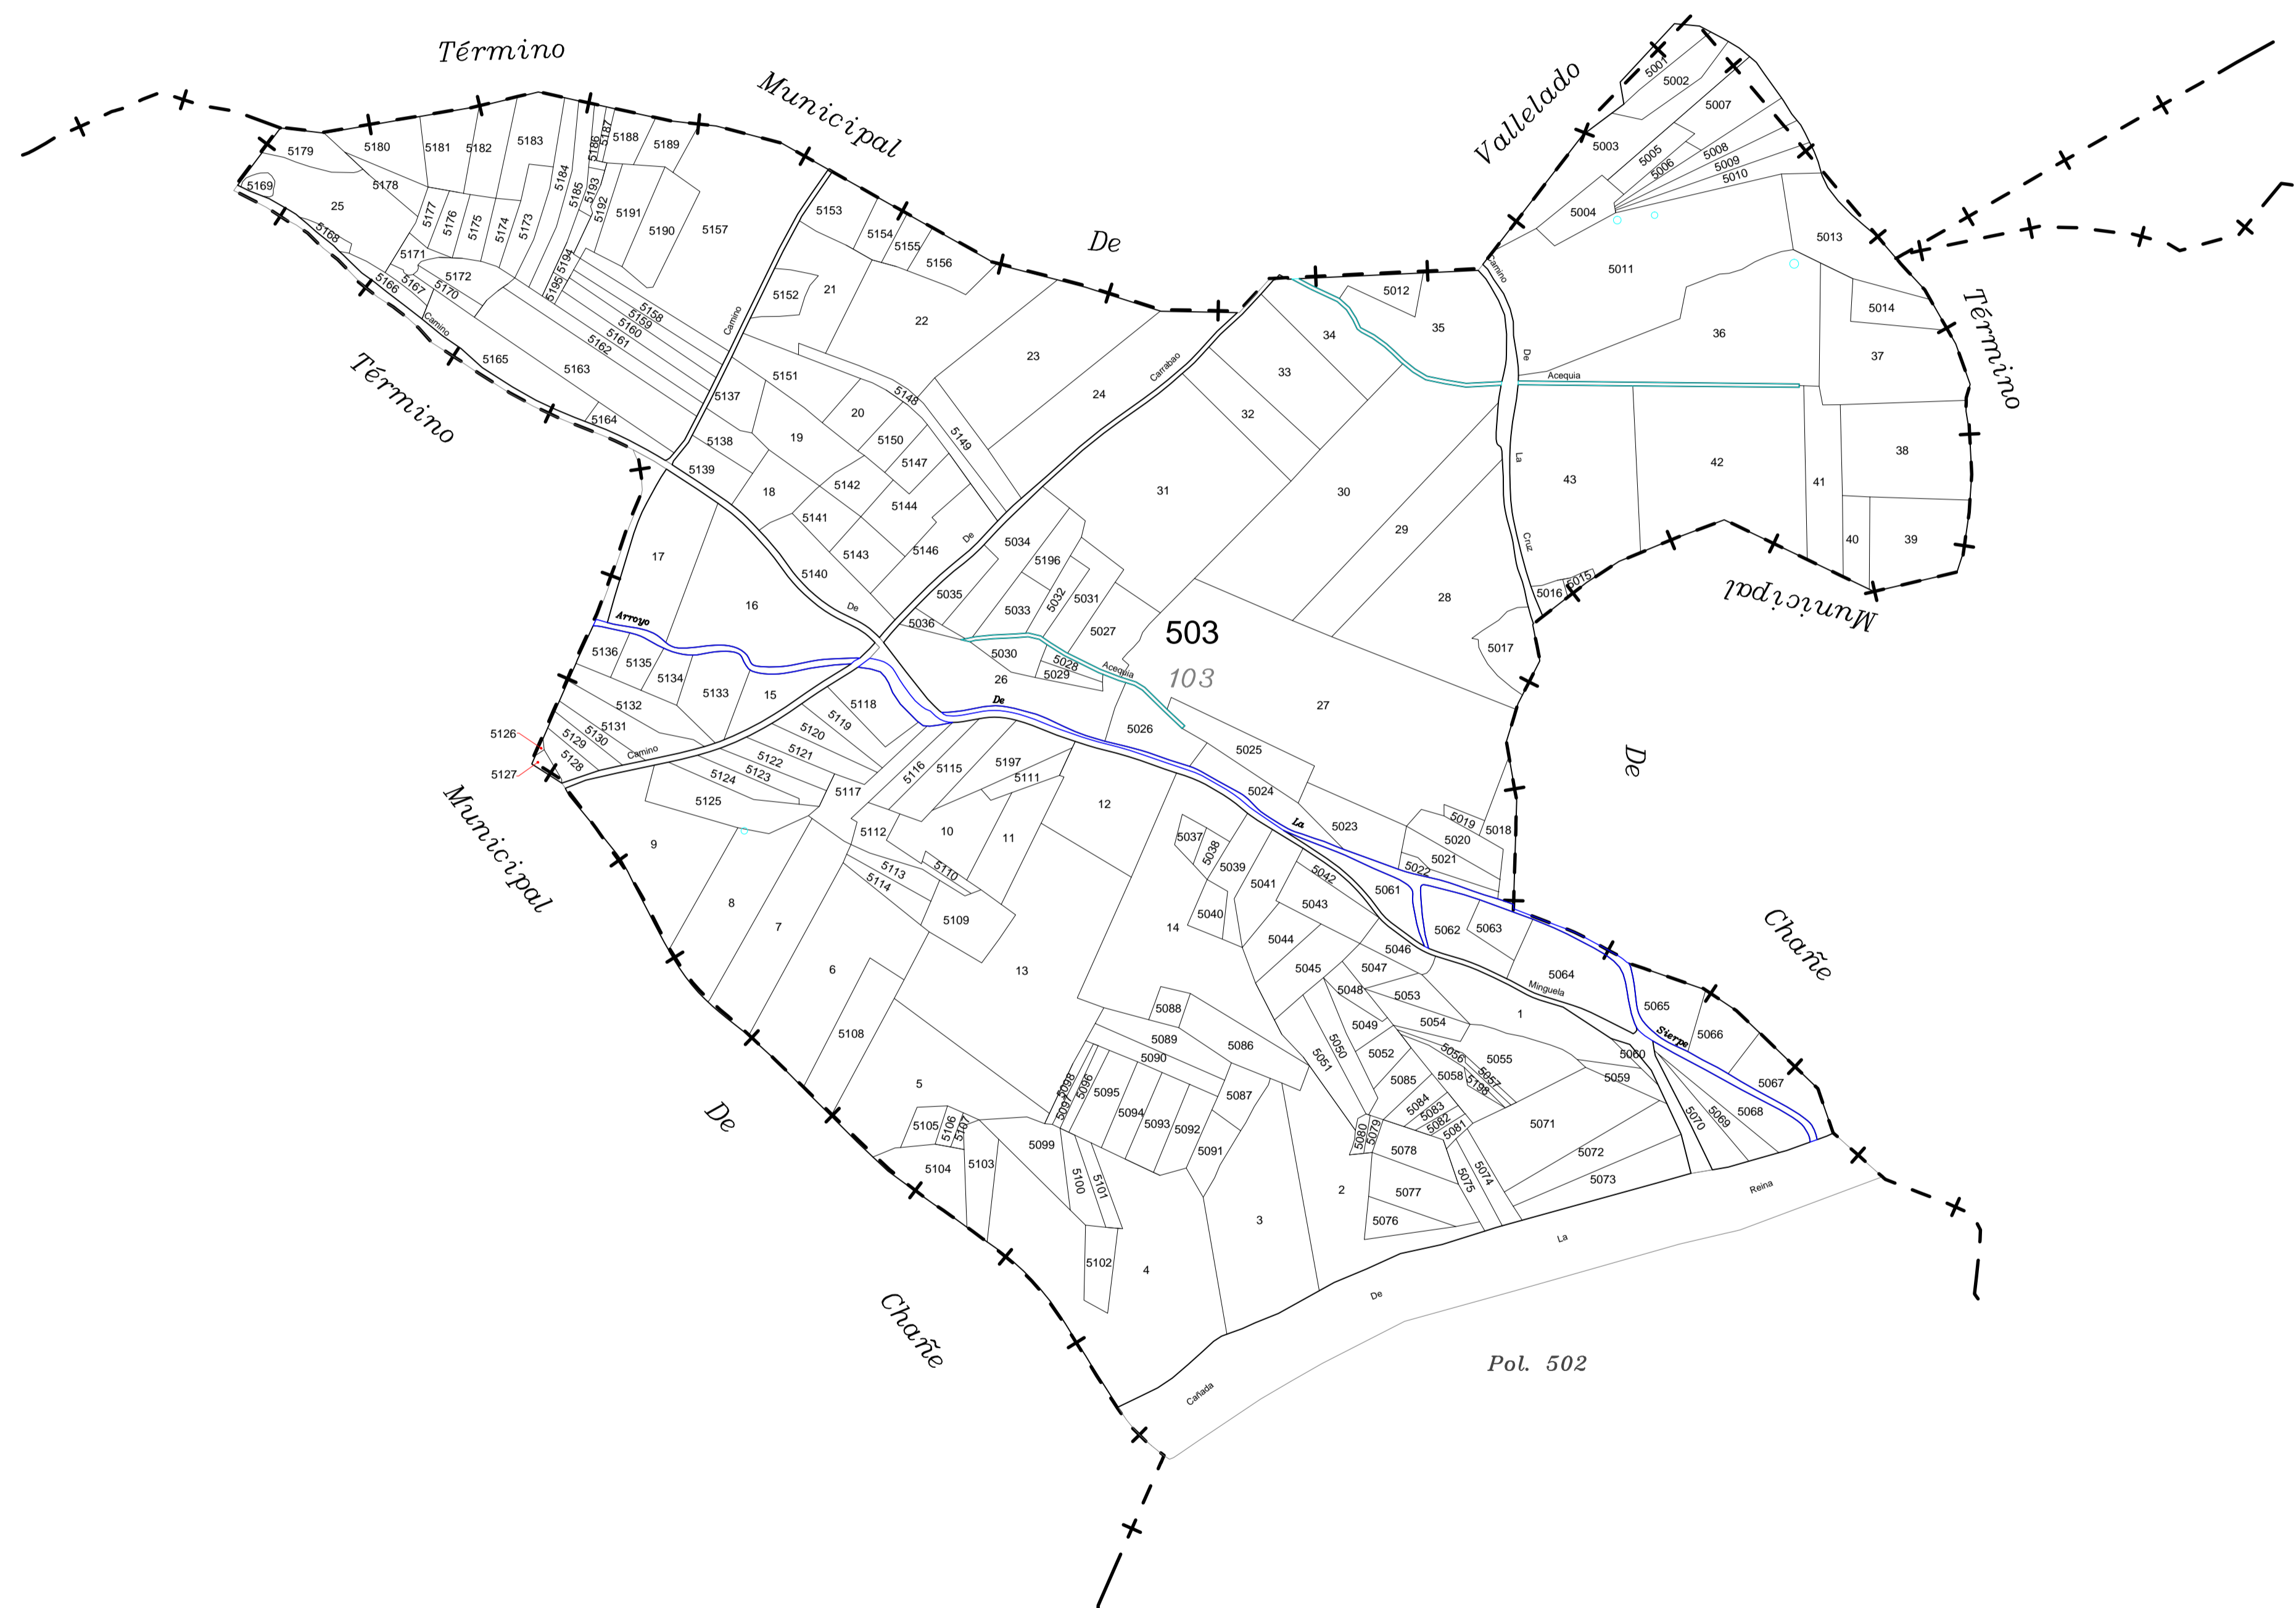

LEYENDA	
000	Número de polígono Nuevo
000	Número de polígono catastral

Junta de Castilla y León
Consejería de Agricultura, Ganadería y Desarrollo Rural
Viceministerio de Política Agraria Comunitaria y Desarrollo Rural
Dirección General de Desarrollo Rural

INSTITUTO TECNOLÓGICO AGRARIO
Junta de Castilla y León
Consejería de Agricultura y Ganadería

CONCENTRACIÓN PARCELARIA DE:
SANCHONUÑO-CHAÑE-REMONDO-FRESNEDA DE CUÉLLAR
Y ARROYO DE CUÉLLAR

PROVINCIA: SEGOVIA

Fase: **INVESTIGACIÓN**

Observaciones:
TÉRMINO MUNICIPAL DE CUÉLLAR
ENTIDAD LOCAL MENOR DE ARROYO DE CUÉLLAR

Autor: ALFONSO PALMERO QUINTANILLA Vº.Bº: MARINO ASENSIO SÁNCHEZ

TÉCNICO DE LA I.U.T. DE SEGOVIA DEL ITACYL JEFE DE ÁREA DE PLANIFICACIÓN E INGENIERÍA DEL ITACYL

Polígono nº: **503**
Escala: 1/5.000
Fecha: Octubre 2024

Fuente de Datos: IGN, 2014. Proyección UTM Huso 30 Norte. Sistema de Referencia: ETRS89.