



POLÍGONO 511 (111) ARROYO DE CUÉLLAR

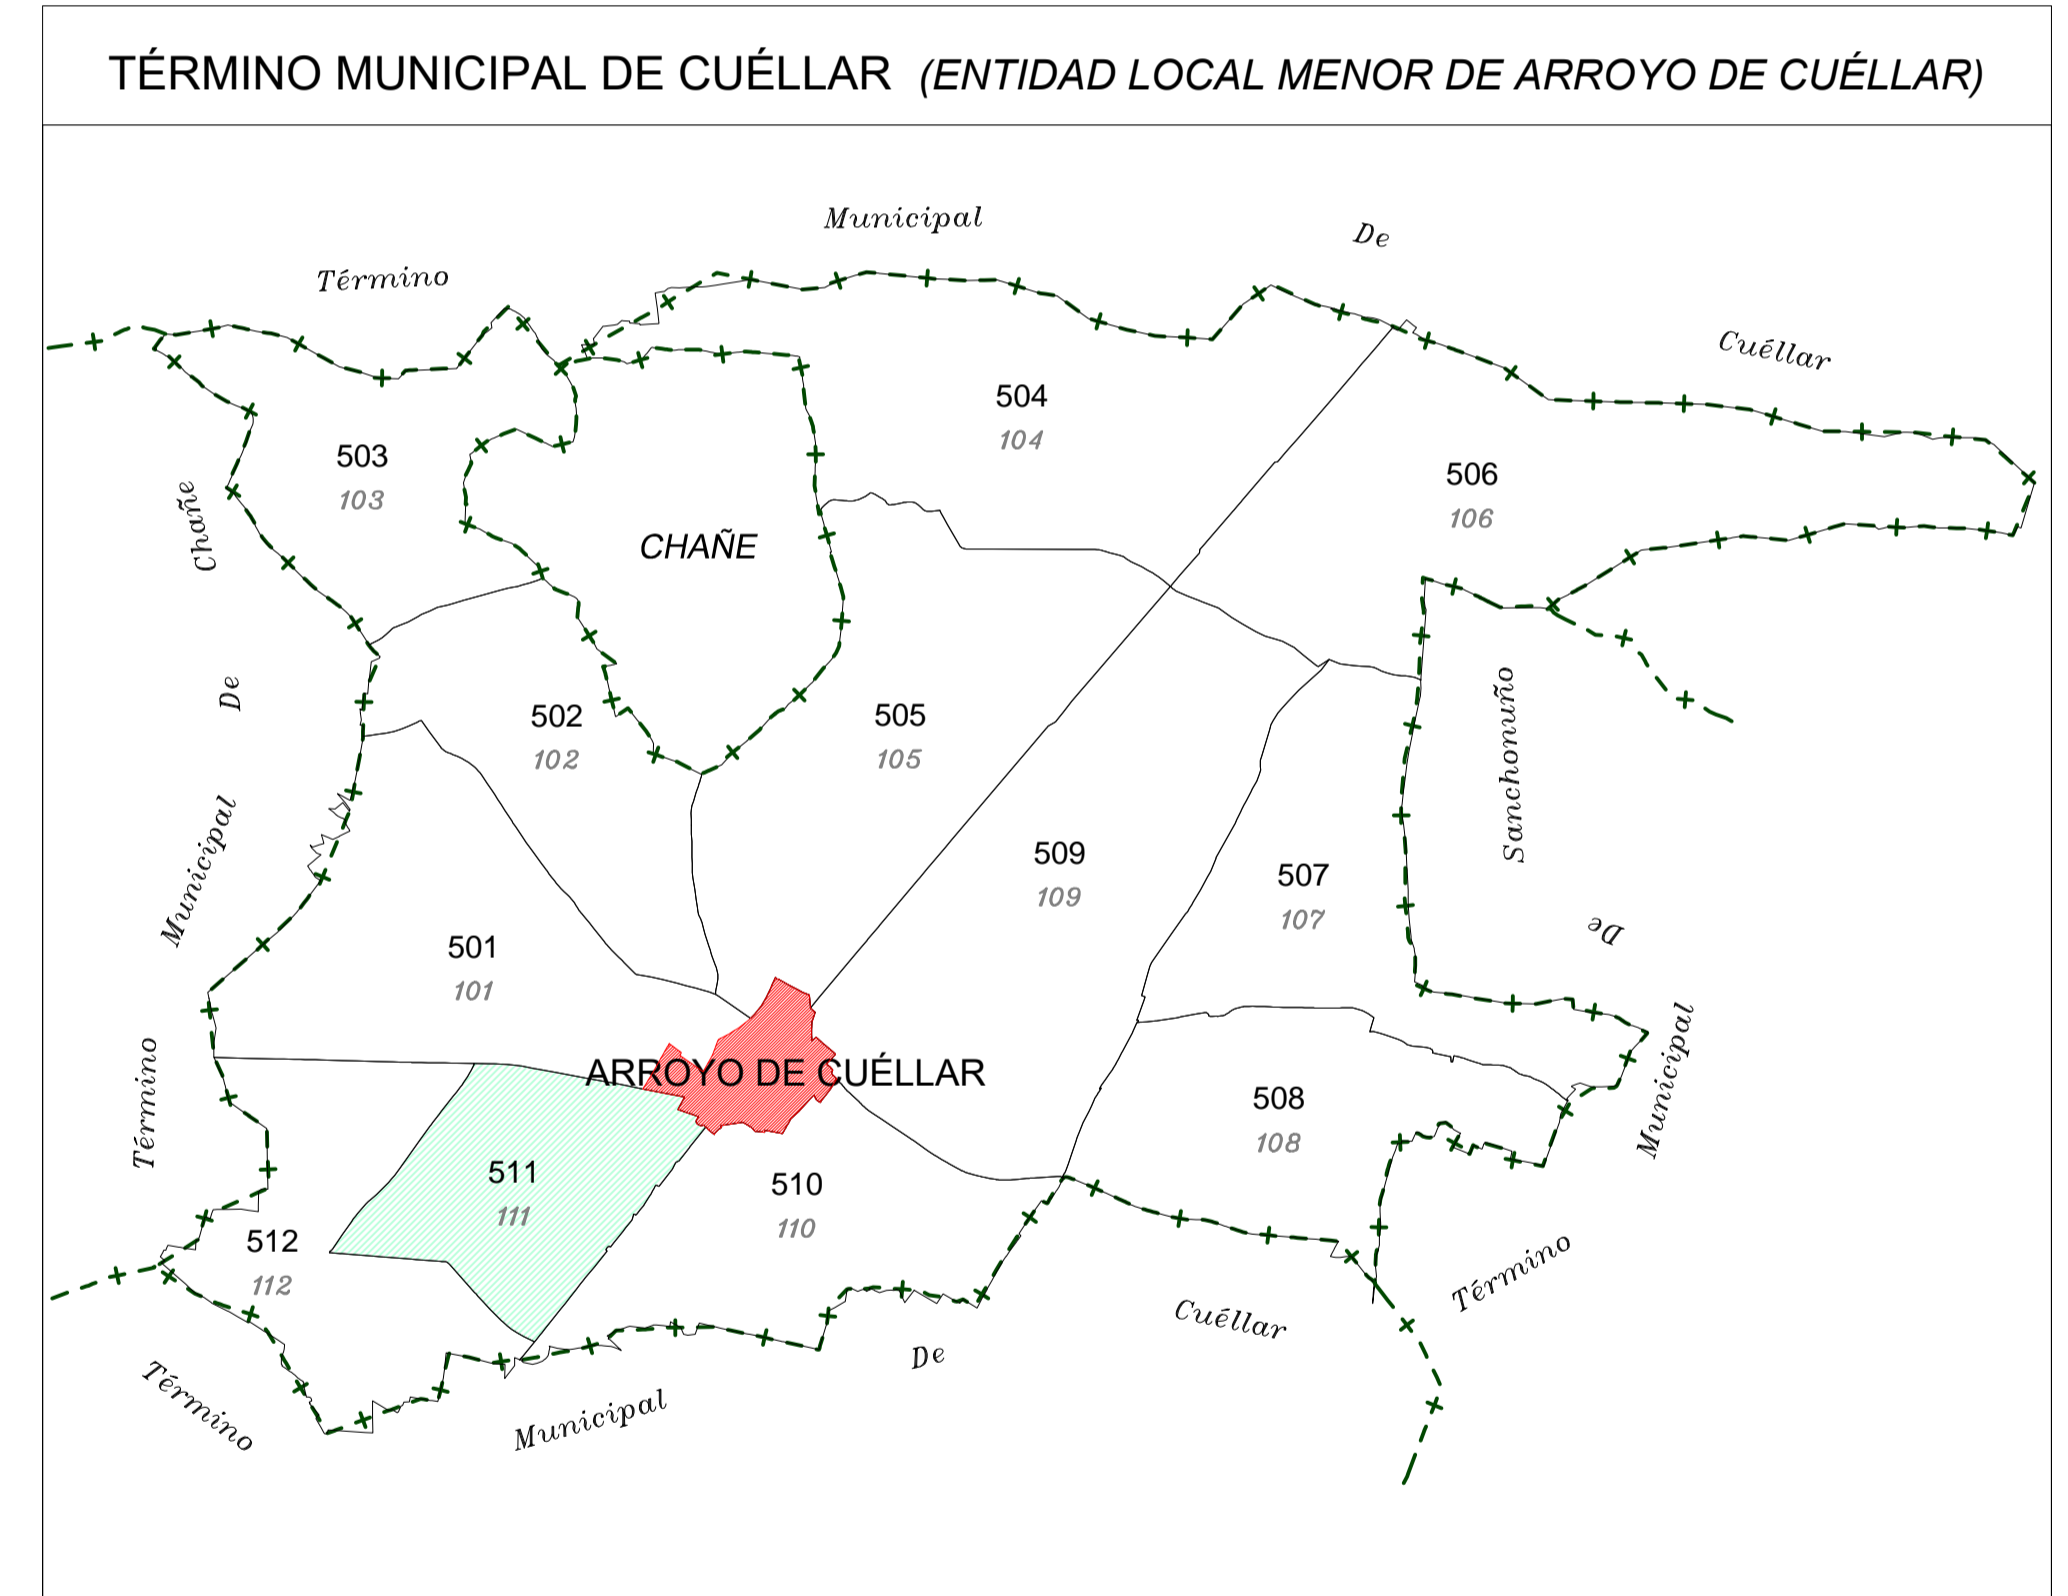

LEYENDA	
000	Número de polígono Nuevo
000	Número de polígono catastral

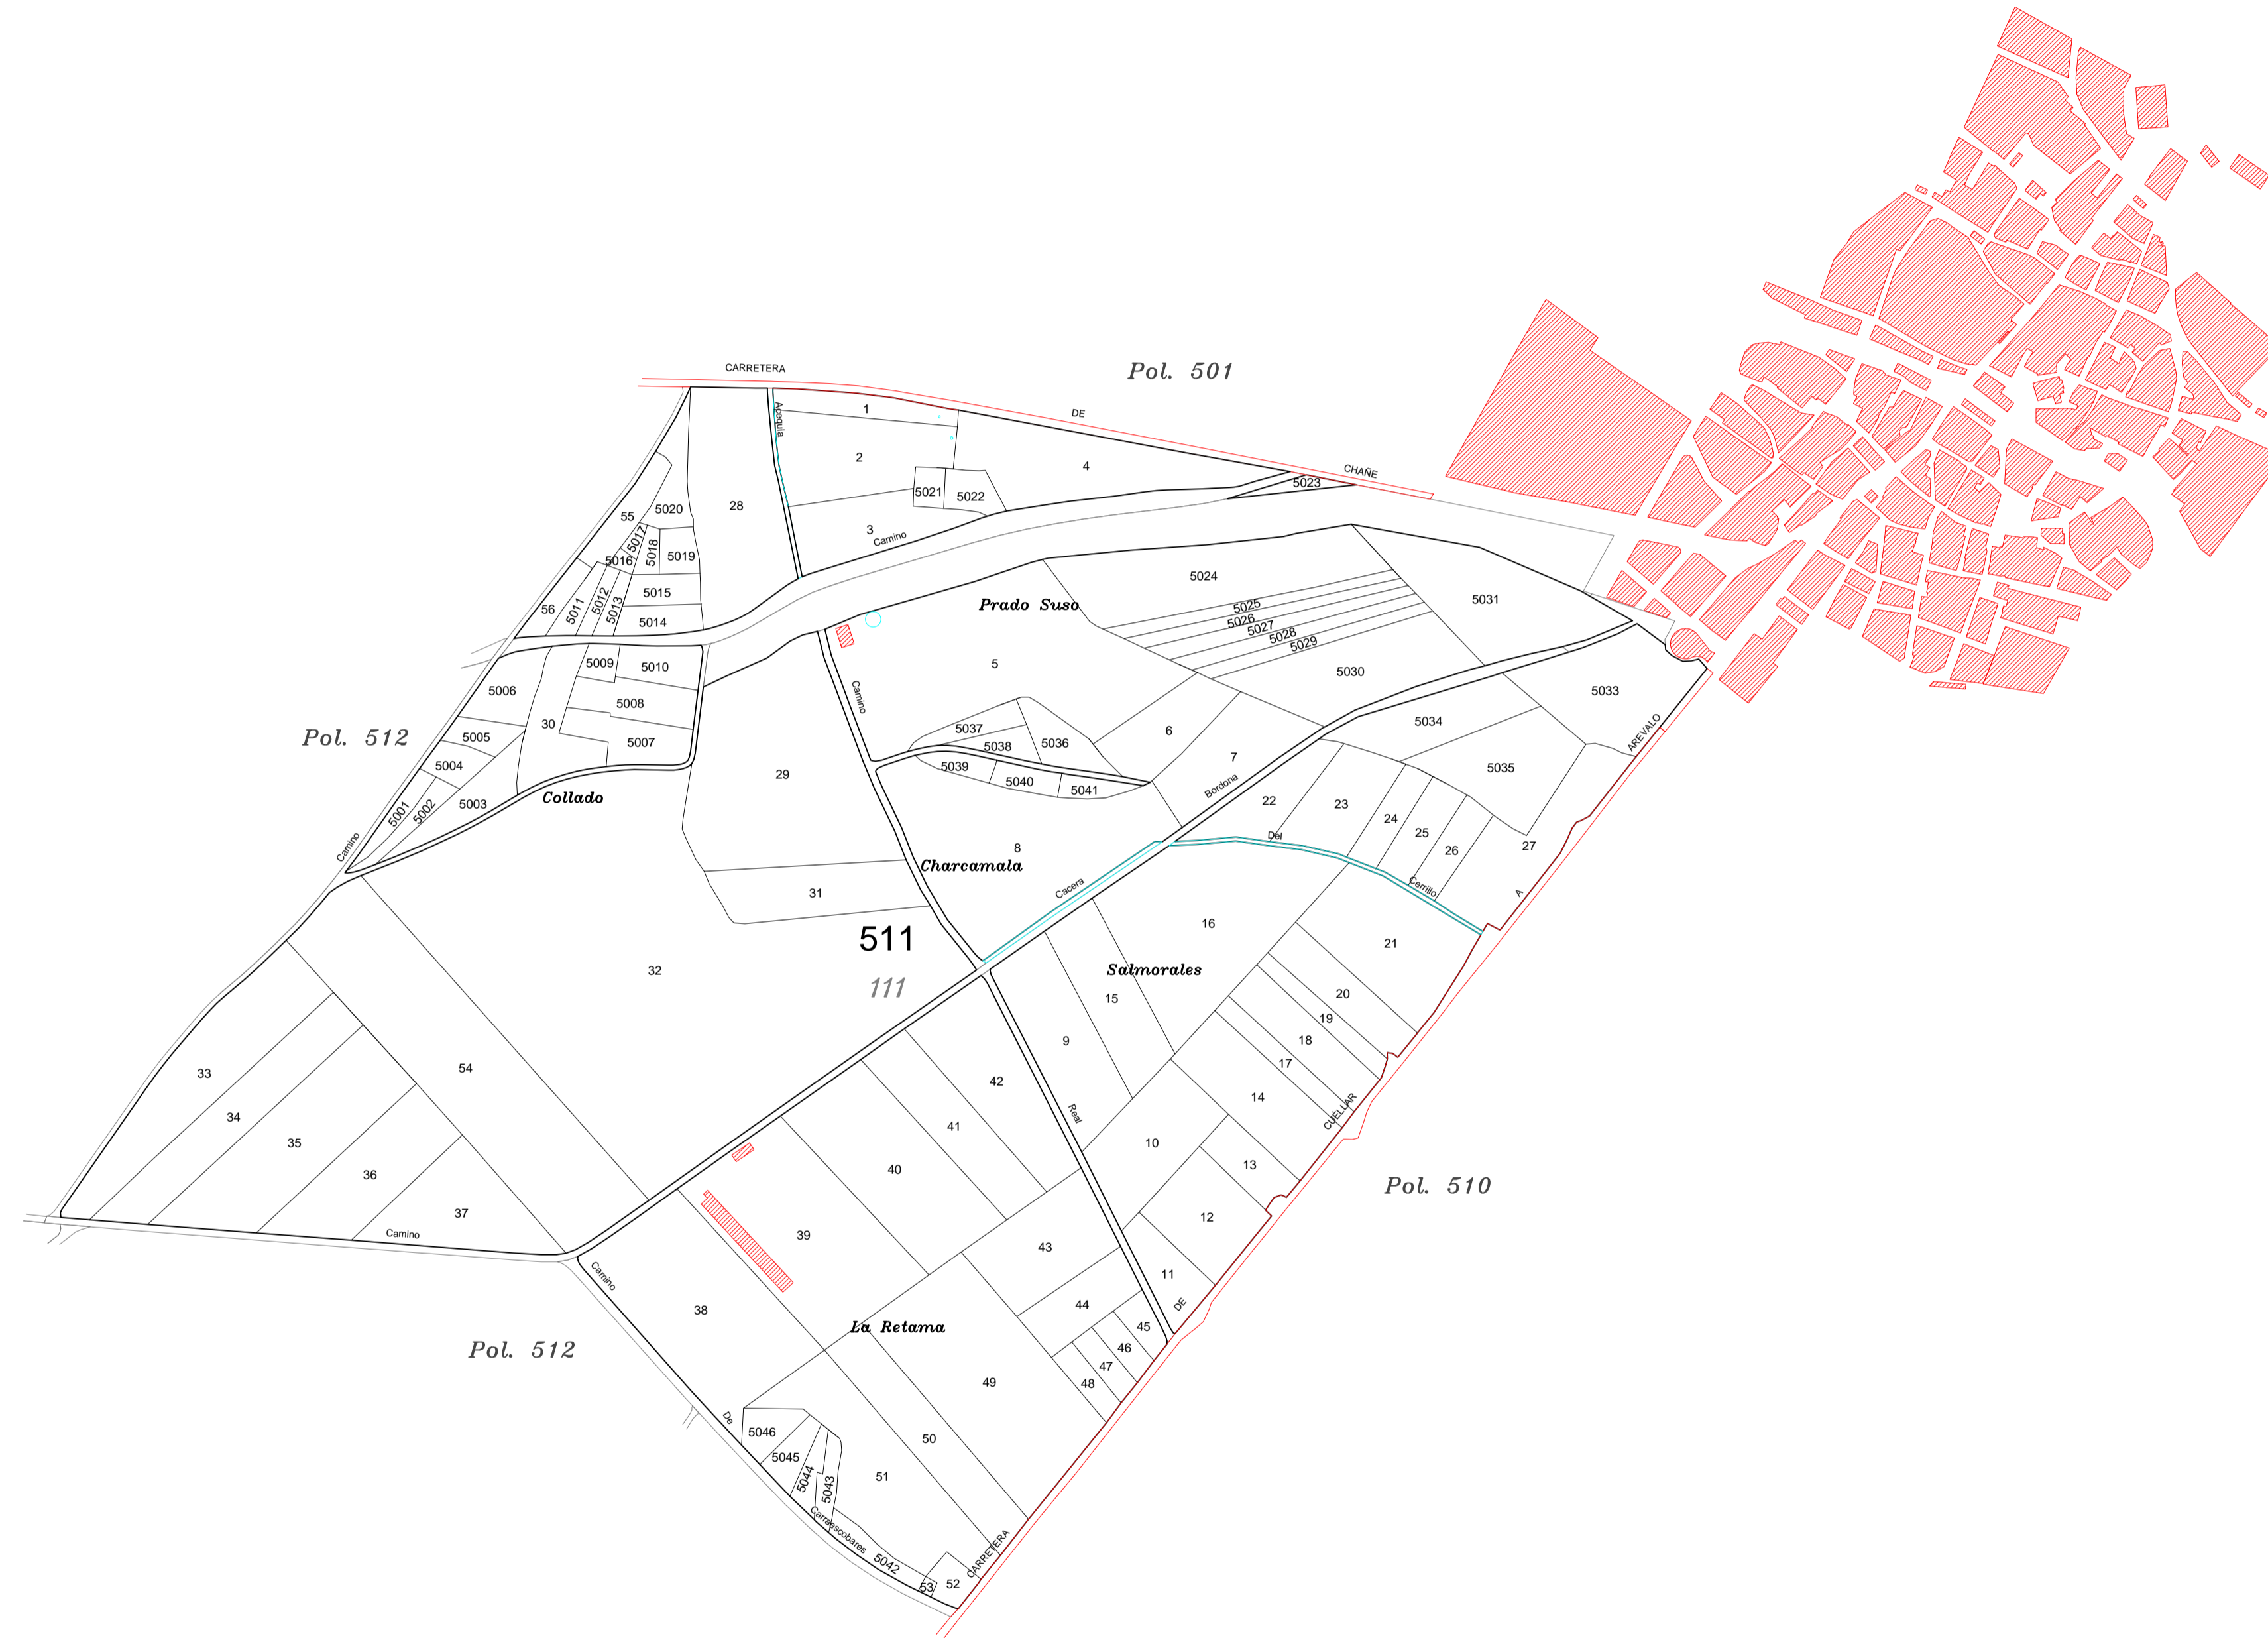

Junta de Castilla y León
Consejería de Agricultura, Ganadería y Desarrollo Rural
Viceministerio de Política Agraria Comunitaria y Desarrollo Rural
Dirección General de Desarrollo Rural



INSTITUTO TECNOLÓGICO AGRARIO
Junta de Castilla y León
Consejería de Agricultura y Ganadería



CONCENTRACIÓN PARCELARIA DE:
SANCHONUÑO-CHAÑE-REMONDO-FRESNEDA DE CUÉLLAR Y ARROYO DE CUÉLLAR

PROVINCIA: **SEGOVIA**

Fase: **INVESTIGACIÓN**

Observaciones:
**TÉRMINO MUNICIPAL DE CUÉLLAR
ENTIDAD LOCAL MENOR DE ARROYO DE CUÉLLAR**

Autor: ALFONSO PALMERO QUINTANILLA Vº.Bº: MARINO ASENSIO SÁNCHEZ

TÉCNICO DE LA I.U.T. DE SEGOVIA DEL ITACYL JEFE DE ÁREA DE PLANIFICACIÓN E INGENIERÍA DEL ITACYL

Polígono nº: **511**

Escala: **1/5.000**

Fecha: **Octubre 2024**

Sistema de Referencia: ETRS89 Proyección: UTM Huso 30 Norte Formato de Noa: DWG, DXF