
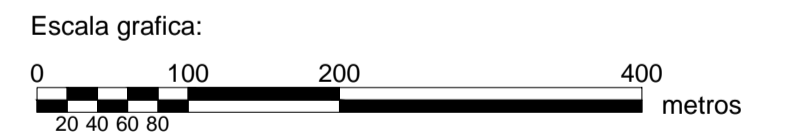


# POLÍGONO 607 (007) SANCHONUÑO

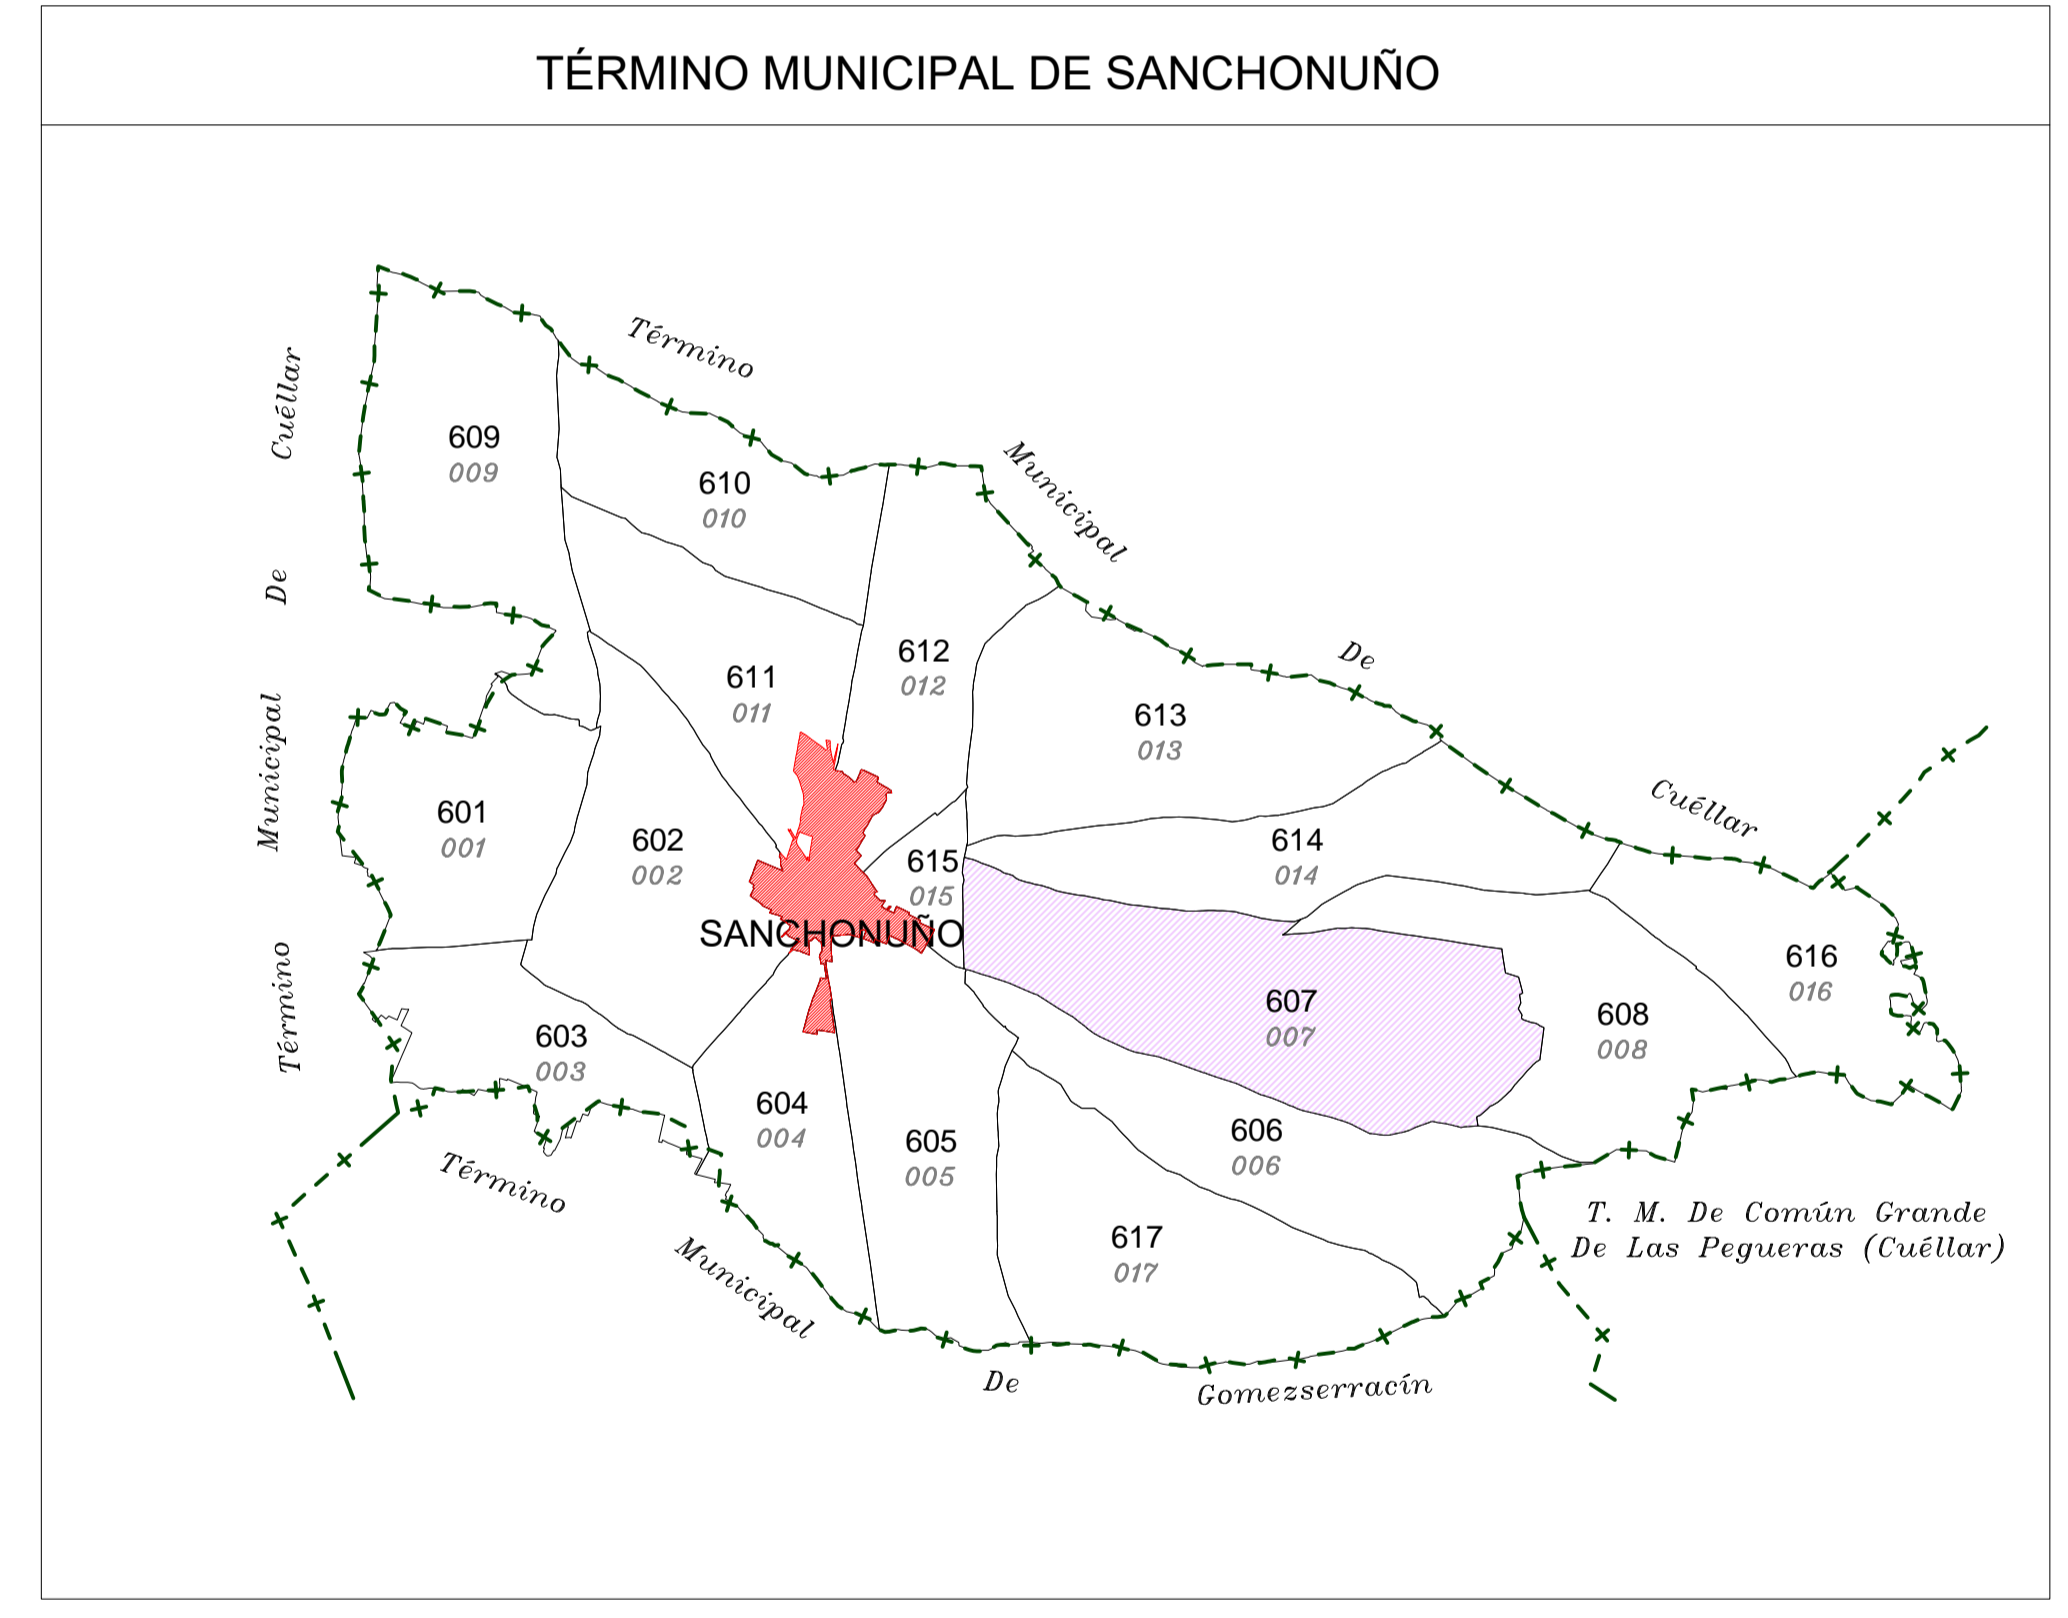

**LEYENDA**

000	Número de polígono Nuevo
000	Número de polígono catastral

<p>Junta de Castilla y León Consejería de Agricultura, Ganadería y Desarrollo Rural Visoconcepción de Política Agraria Comunitaria y Desarrollo Rural Dirección General de Desarrollo Rural</p>	<p>INSTITUTO TECNOLÓGICO AGRARIO Junta de Castilla y León Consejería de Agricultura y Ganadería</p>	
<p>CONCENTRACIÓN PARCELARIA DE: <b>SANCHONUÑO-CHAÑE-REMONDO-FRESNEDA DE CUÉLLAR Y ARROYO DE CUÉLLAR</b></p> <p>PROVINCIA: <b>SEGOVIA</b></p> <p>Fase: <b>INVESTIGACIÓN</b></p> <p>Observaciones:</p> <p style="text-align: center;"><b>TÉRMINO MUNICIPAL DE SANCHONUÑO</b></p>		
<p>Autor: <b>ALFONSO PALMERO QUINTANILLA</b></p> <p>TÉCNICO DE LA U.T. DE SEGOVIA DEL ITACYL</p>	<p>Vº.Bº: <b>MARINO ASENSIO SÁNCHEZ</b></p> <p>JEFE DE ÁREA DE PLANIFICACIÓN E INGENIERÍA DEL ITACYL</p>	<p>Polygono nº: <b>607</b></p> <p>Escala: <b>1/5.000</b></p> <p>Fecha: <b>Octubre 2024</b></p>