
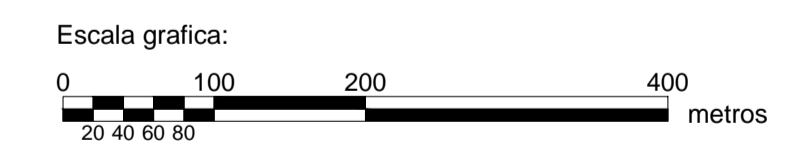
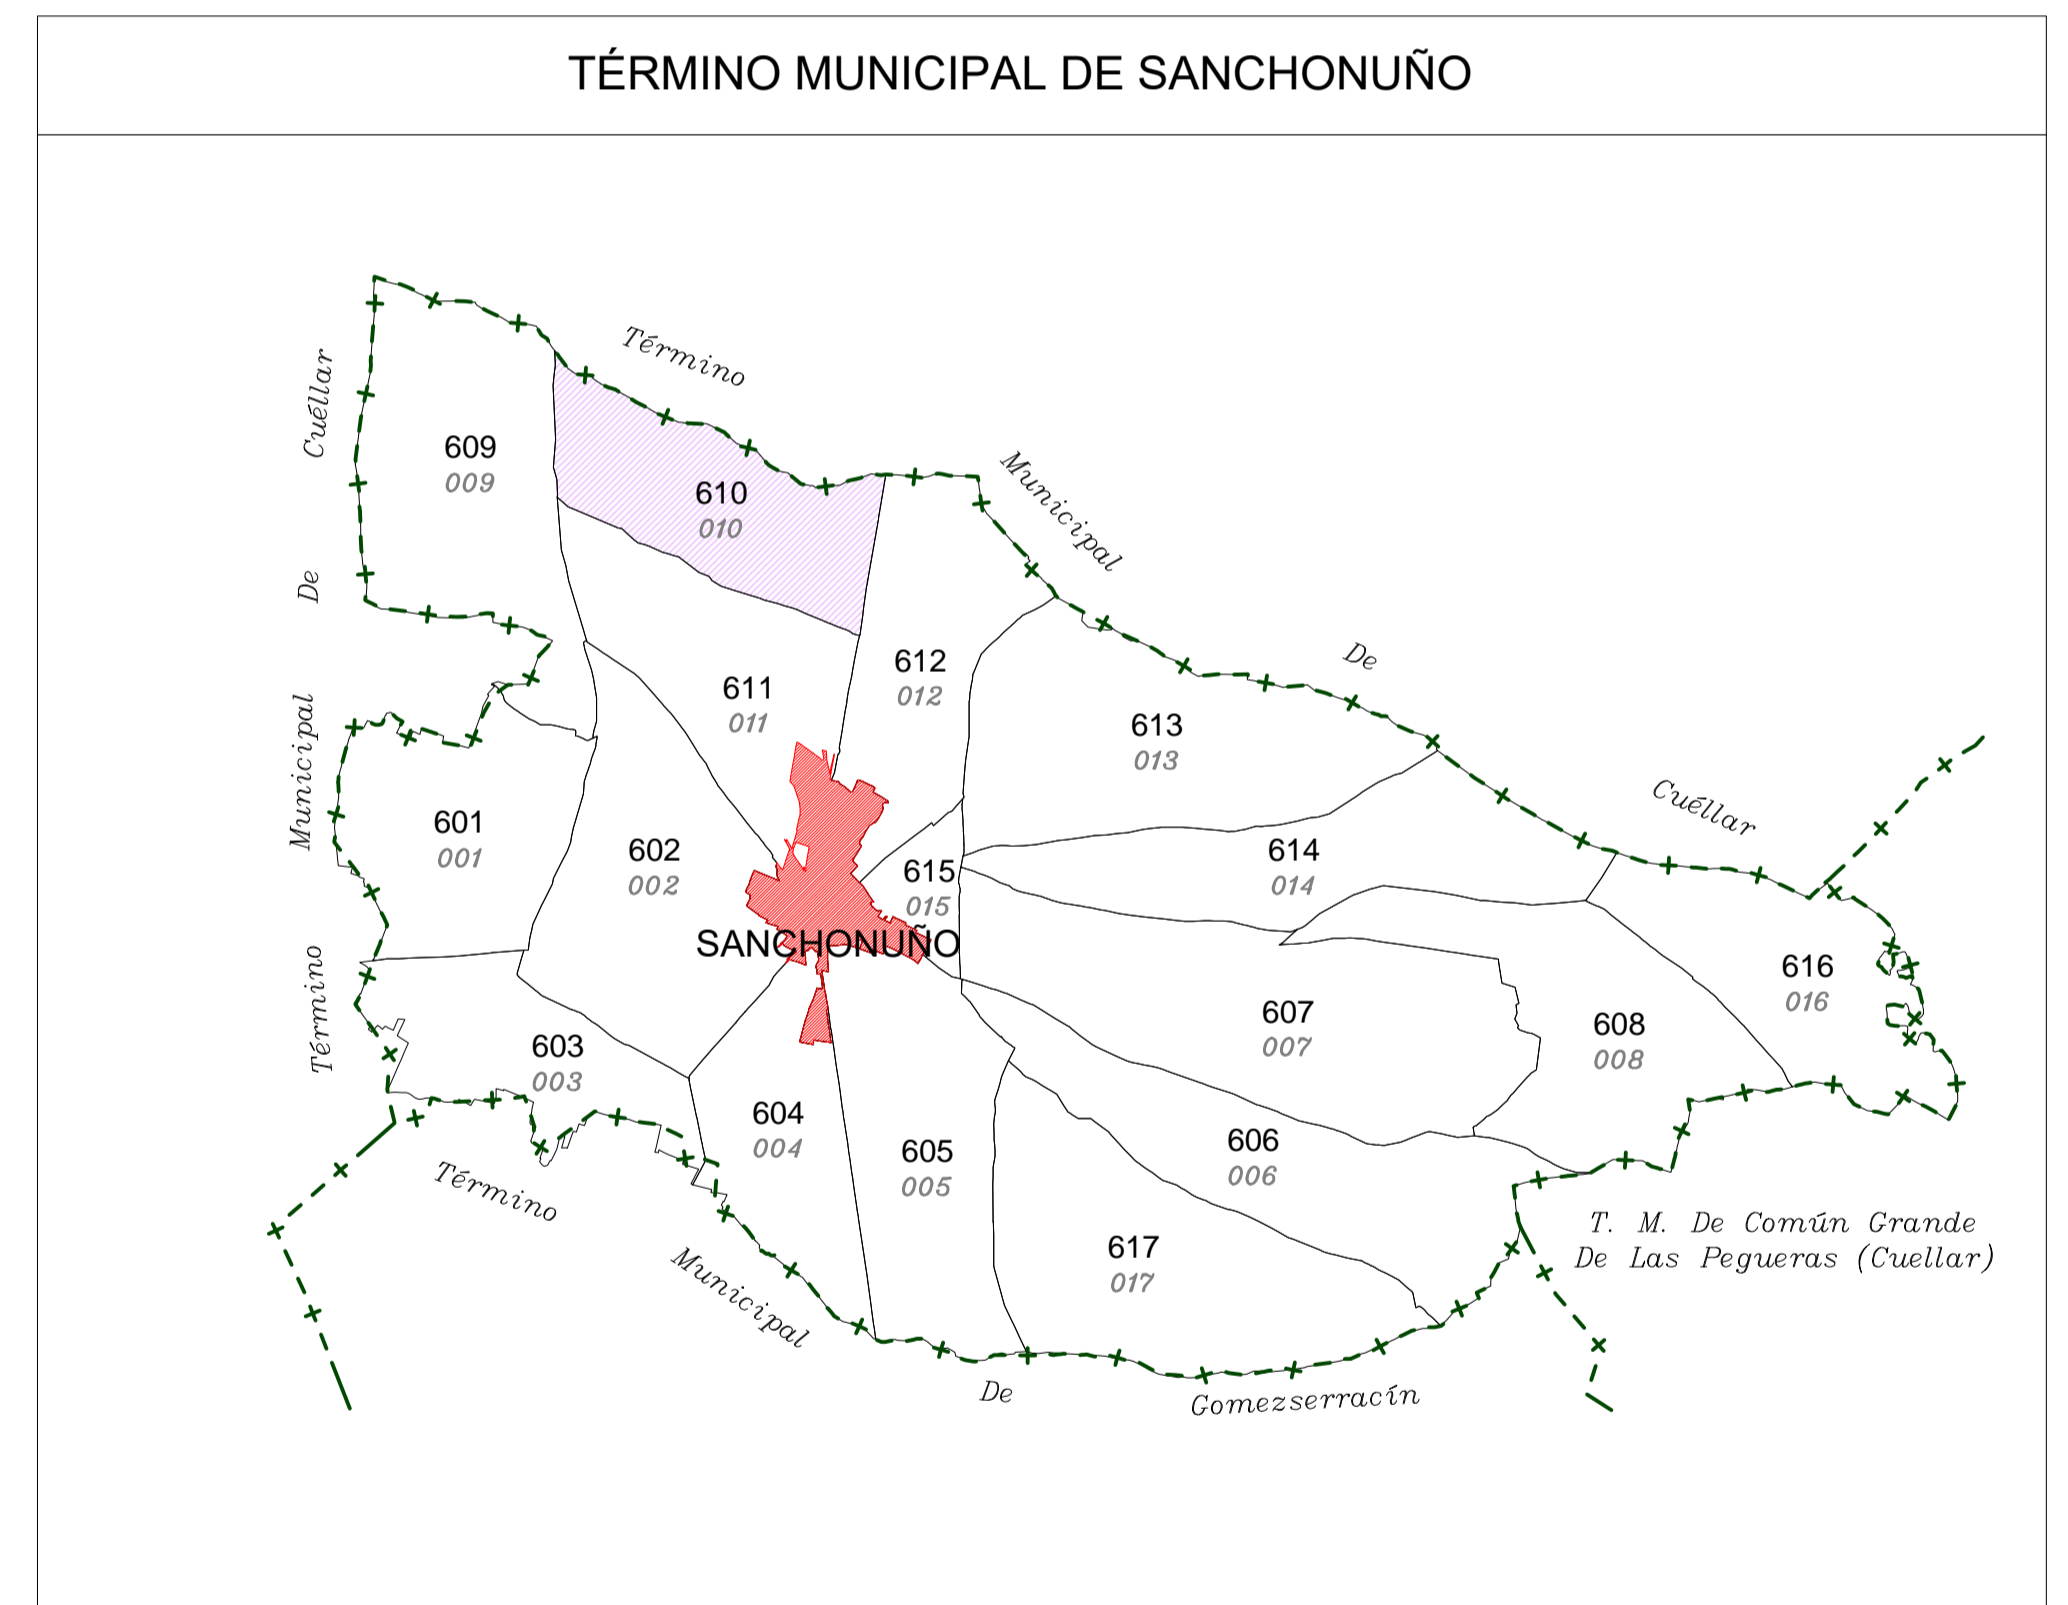
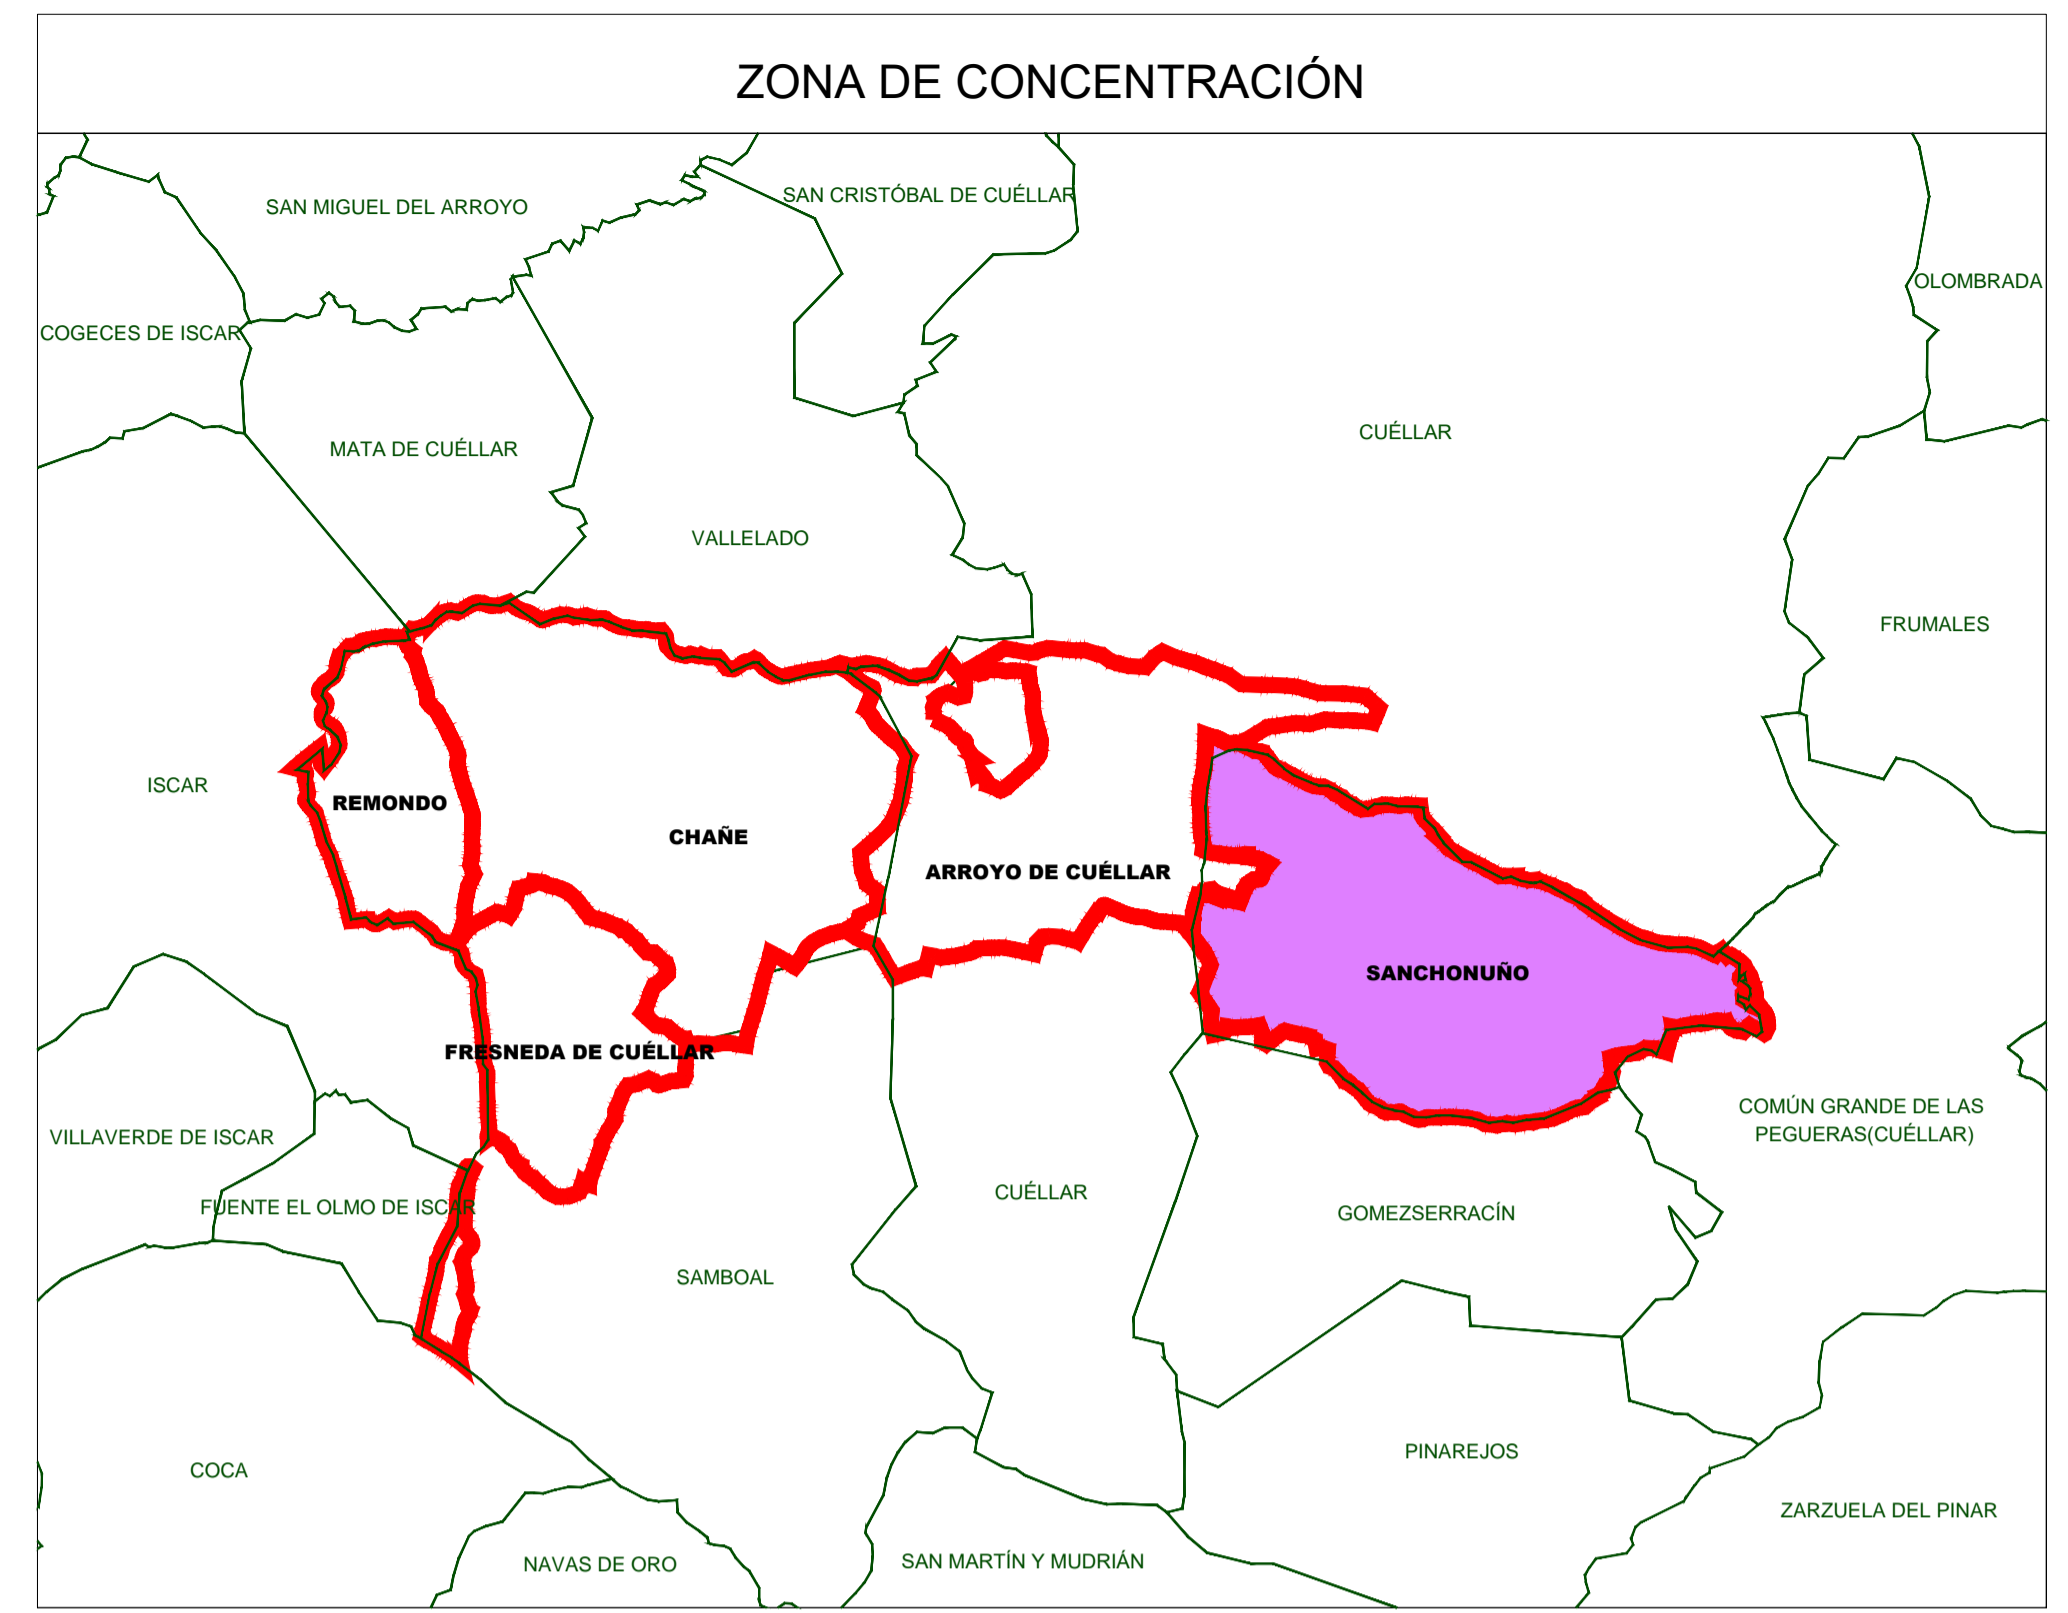



POLÍGONO 610 (010) SANCHONUÑO

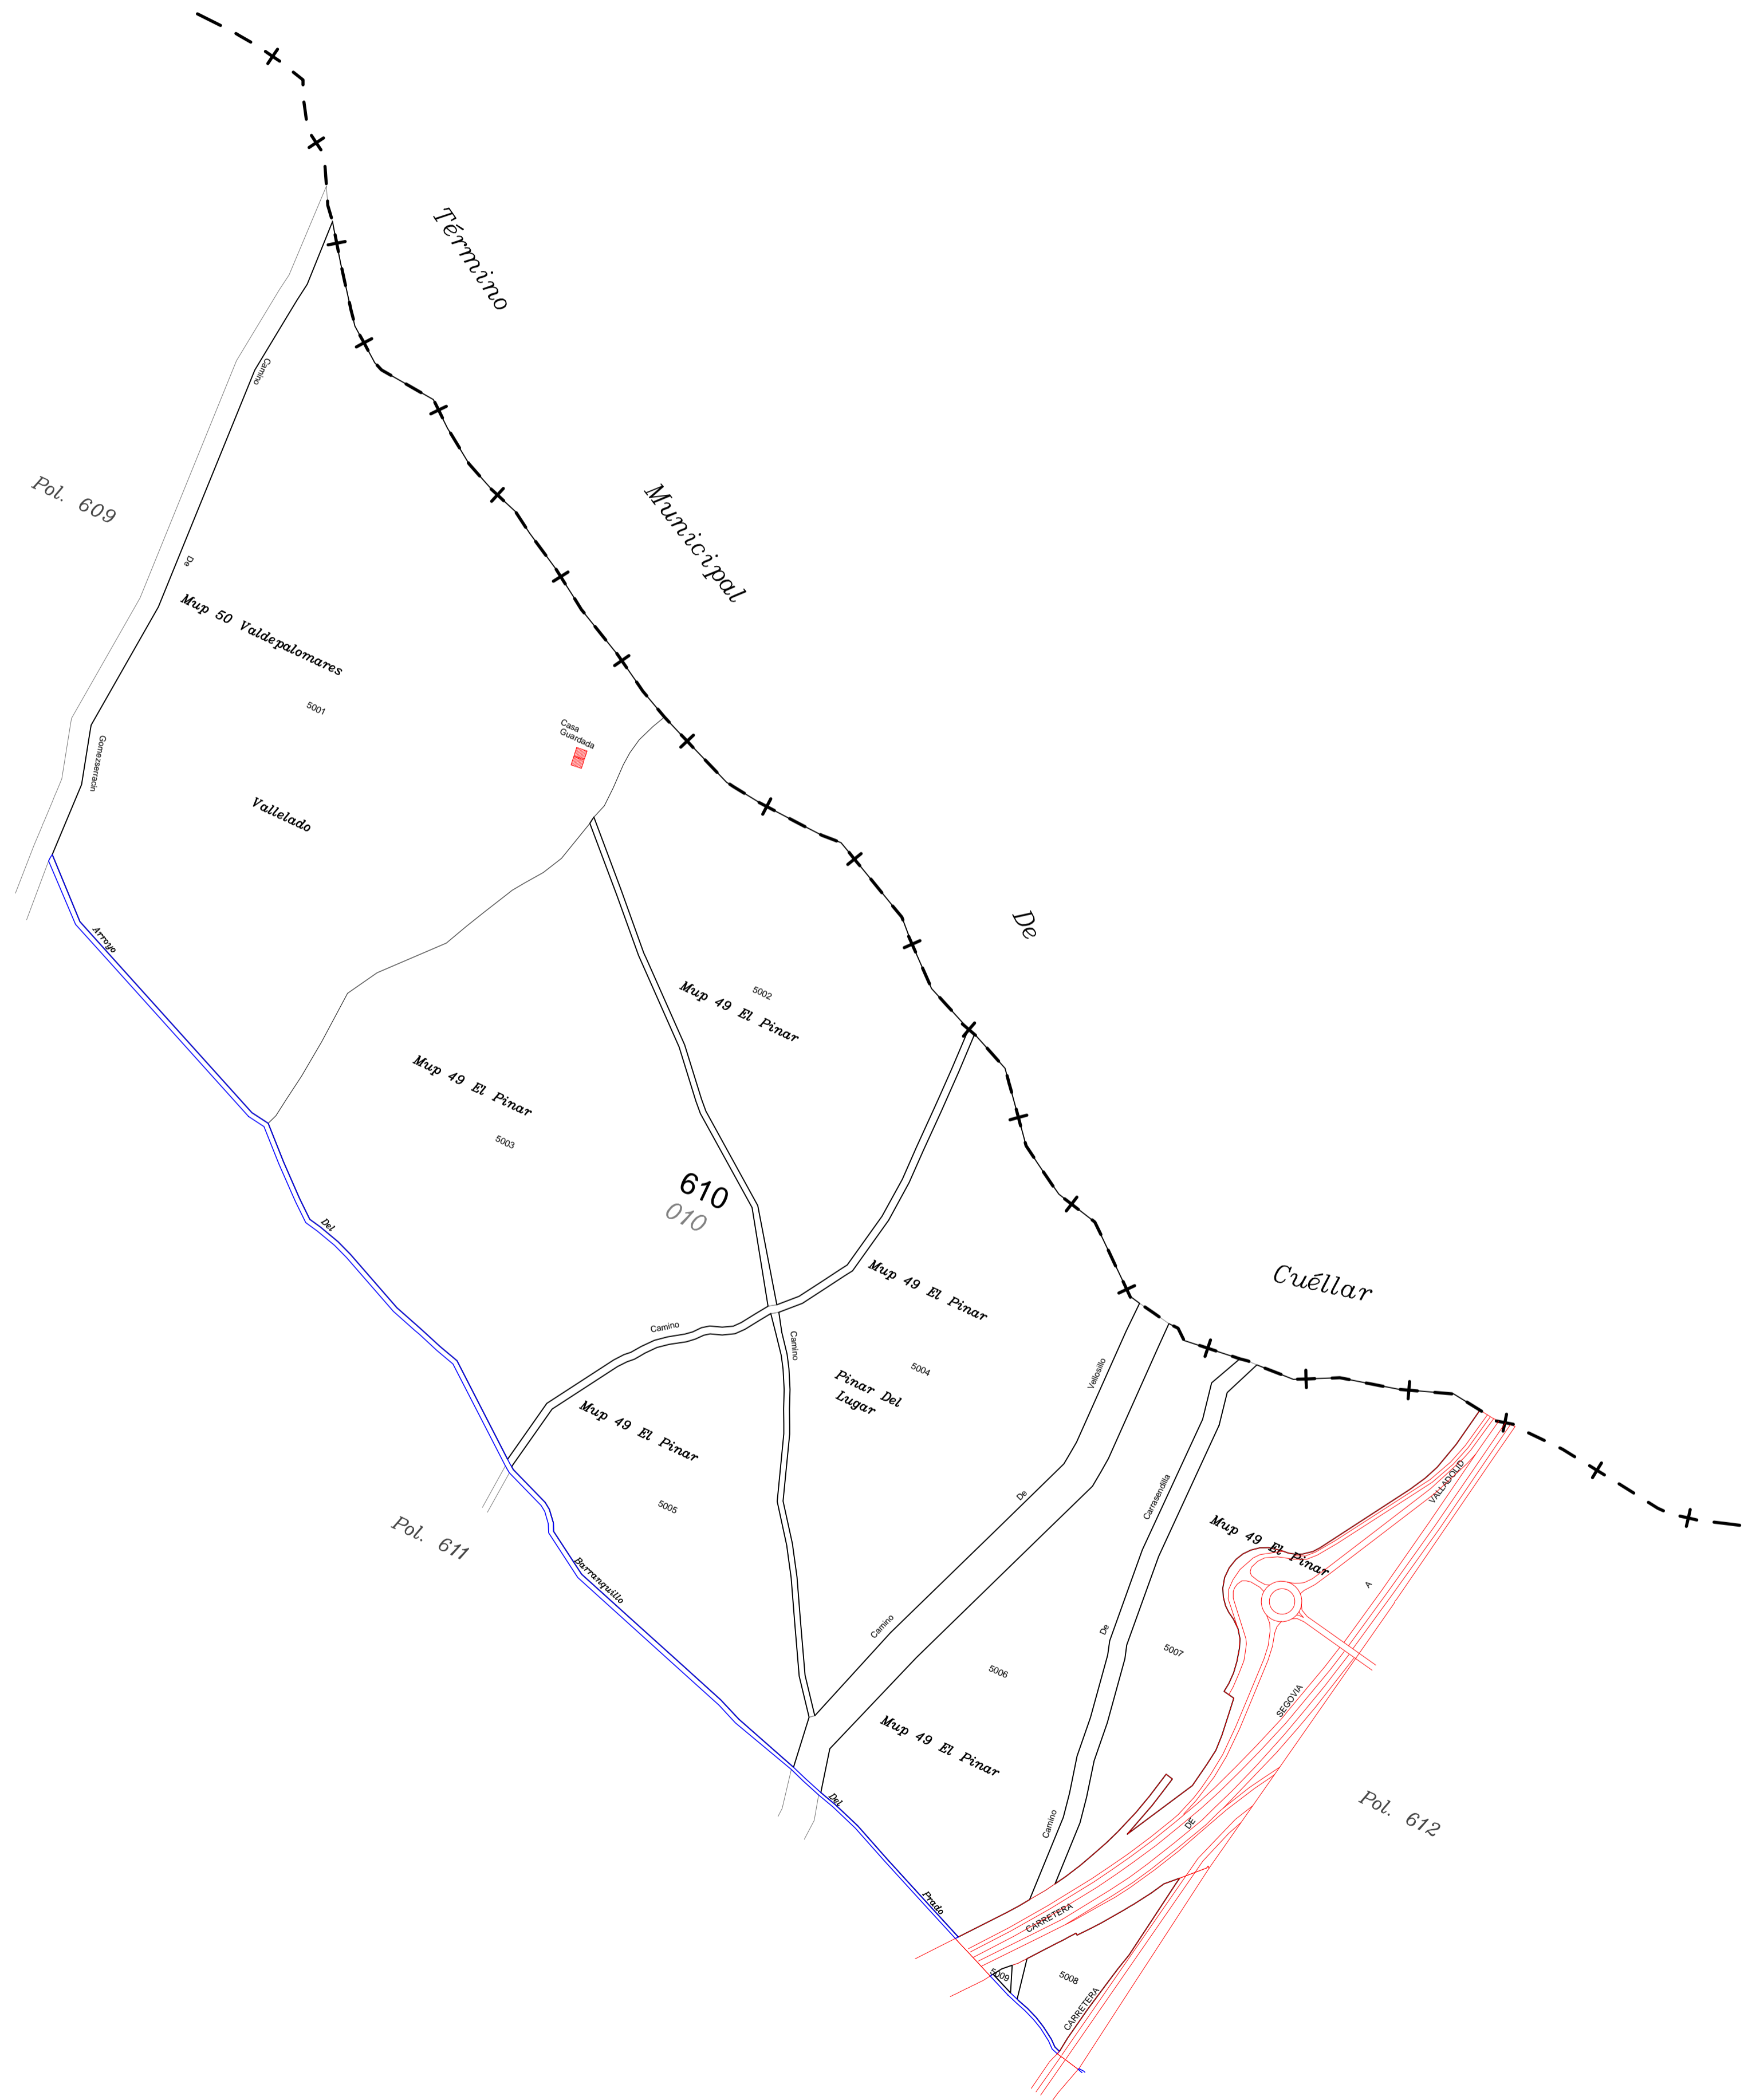

LEYENDA	
000	Número de polígono Nuevo
000	Número de polígono catastral


Junta de Castilla y León
 Consejería de Agricultura, Ganadería y Desarrollo Rural
 Viceconsejería de Política Agraria Comunitaria y Desarrollo Rural
 Dirección General de Desarrollo Rural


INSTITUTO TECNOLÓGICO AGRARIO
 Junta de Castilla y León
 Consejería de Agricultura y Ganadería

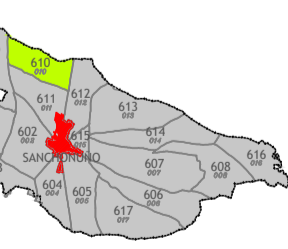


CONCENTRACIÓN PARCELARIA DE:
SANCHONUÑO-CHAÑE-REMONDO-FRESNEDA DE CUÉLLAR
Y ARROYO DE CUÉLLAR
PROVINCIA: SEGOVIA

Fase:
INVESTIGACIÓN

Observaciones:
TÉRMINO MUNICIPAL DE SANCHONUÑO

Autor: ALFONSO PALMERO QUINTANILLA
Vº.Bº: MARINO ASENSIO SÁNCHEZ

TÉCNICO DE LA U.T. DE SEGOVIA DEL ITACYL
JEFE DE ÁREA DE PLANIFICACIÓN E INGENIERÍA DEL ITACYL

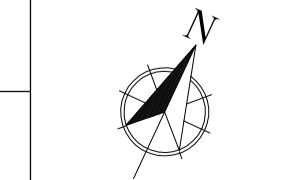

Polígono nº: **610**

Escala: 1/5.000

Fecha: Octubre 2024