
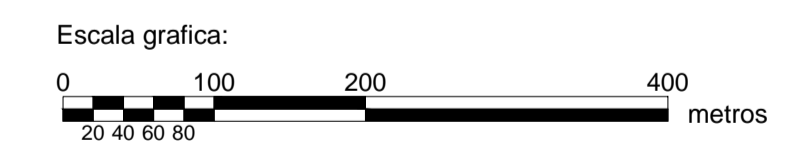
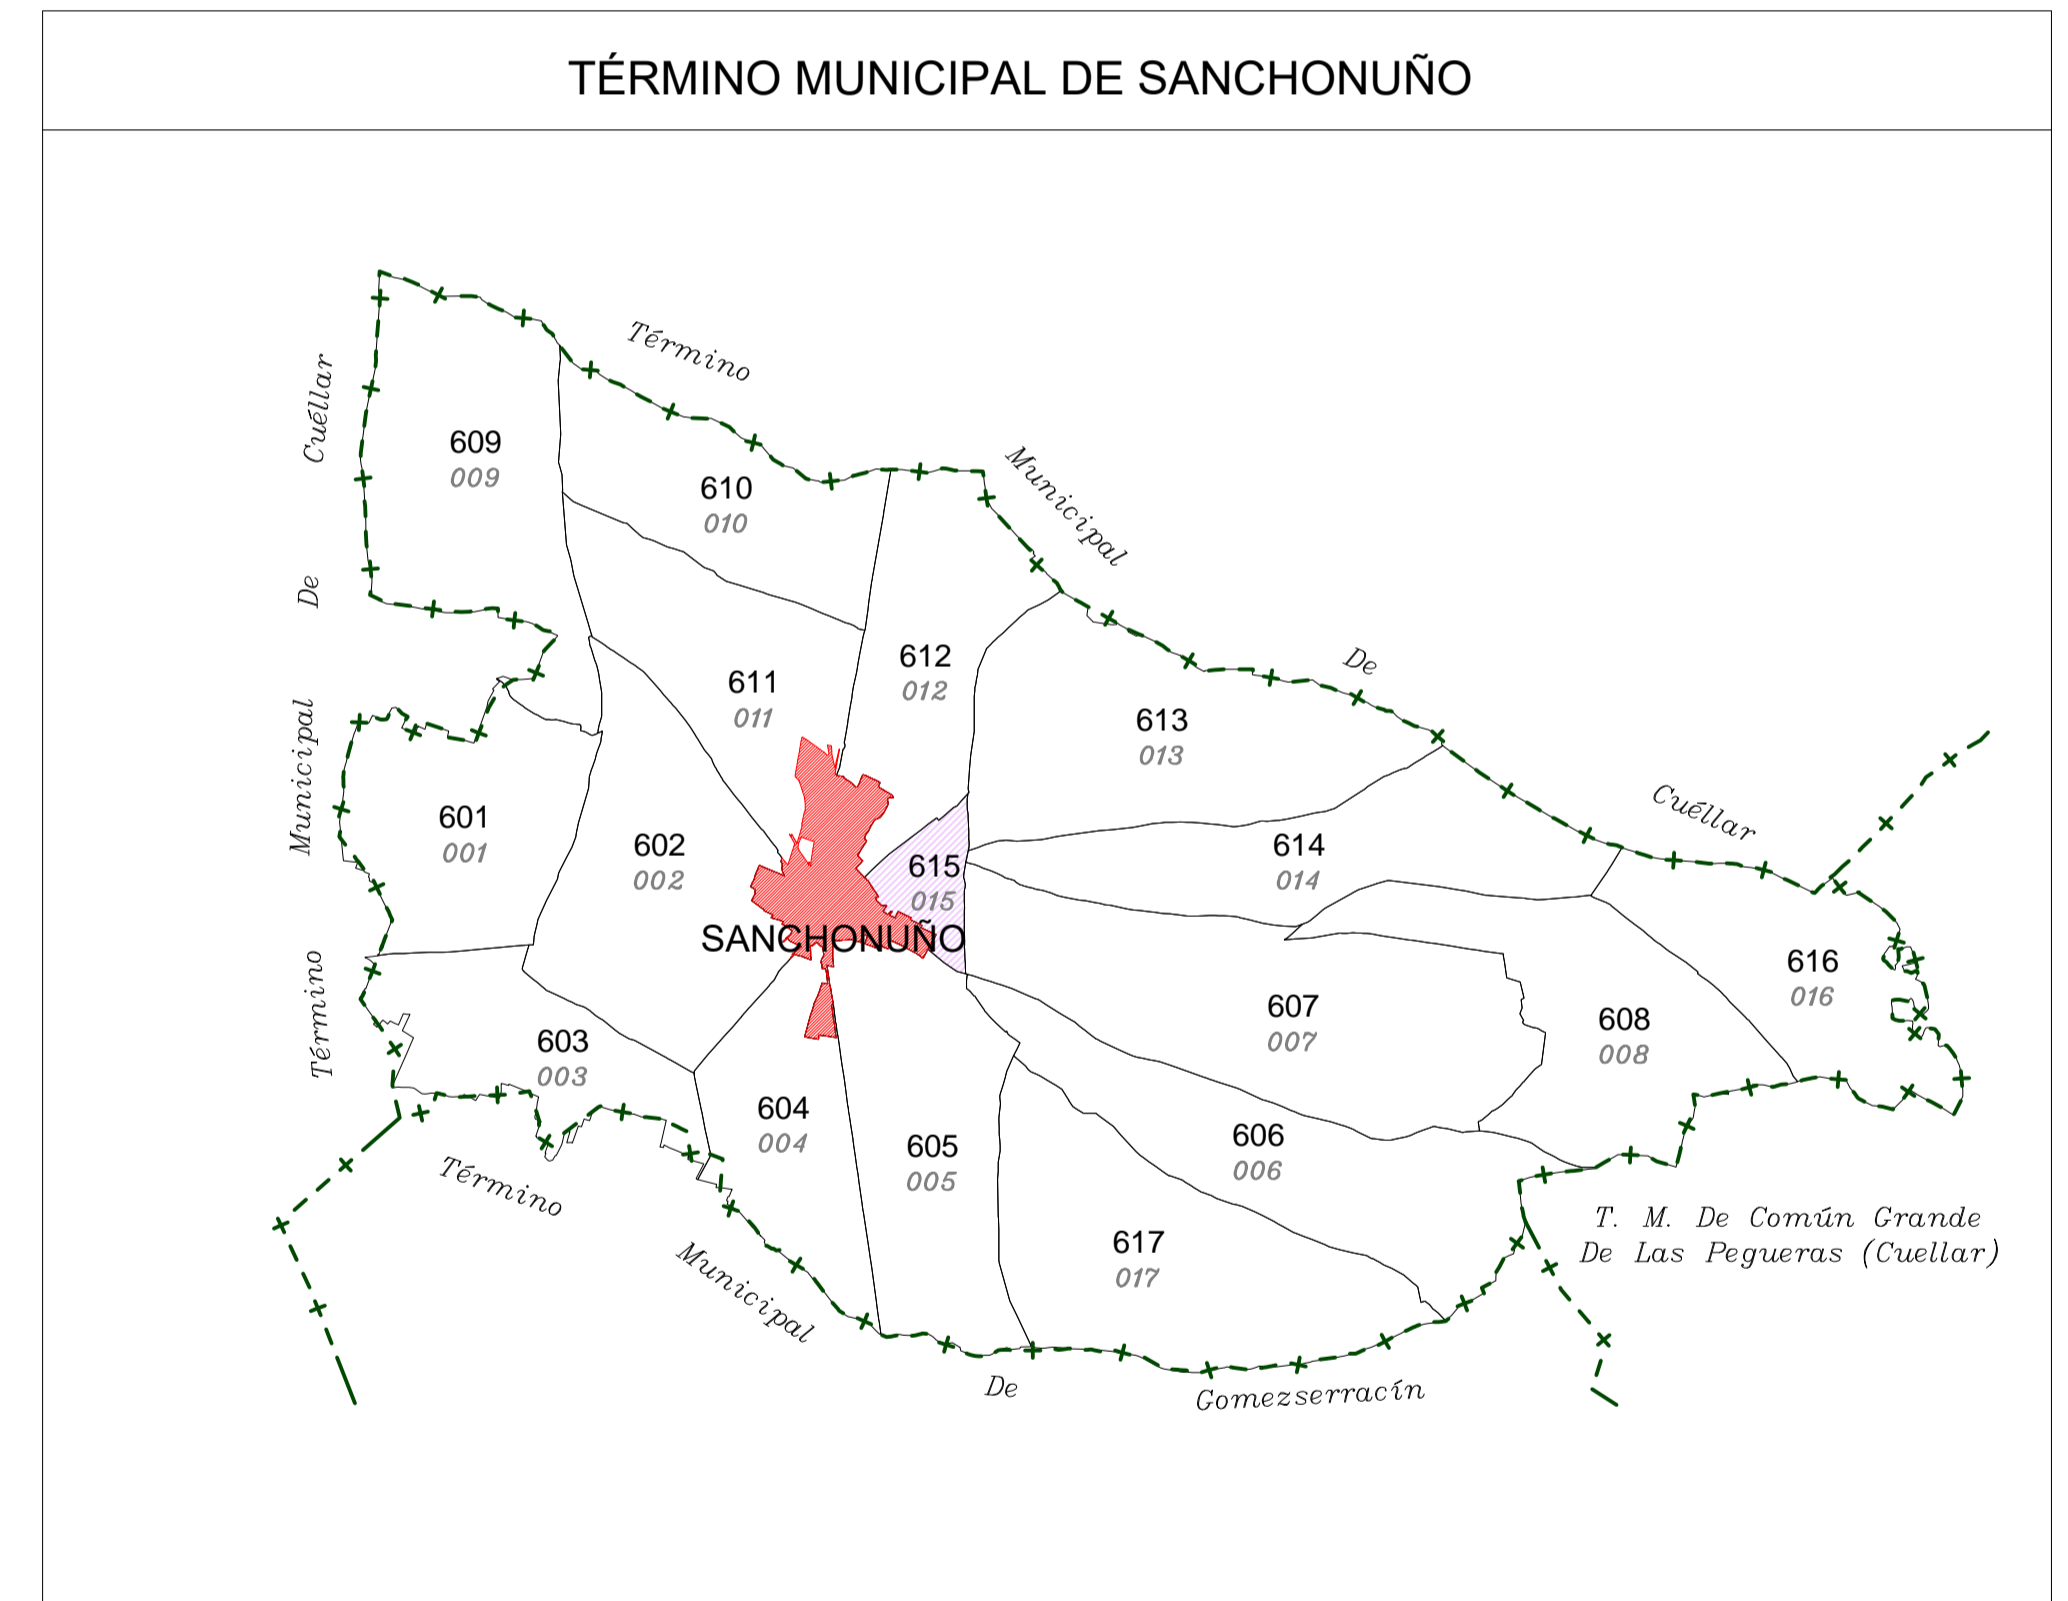
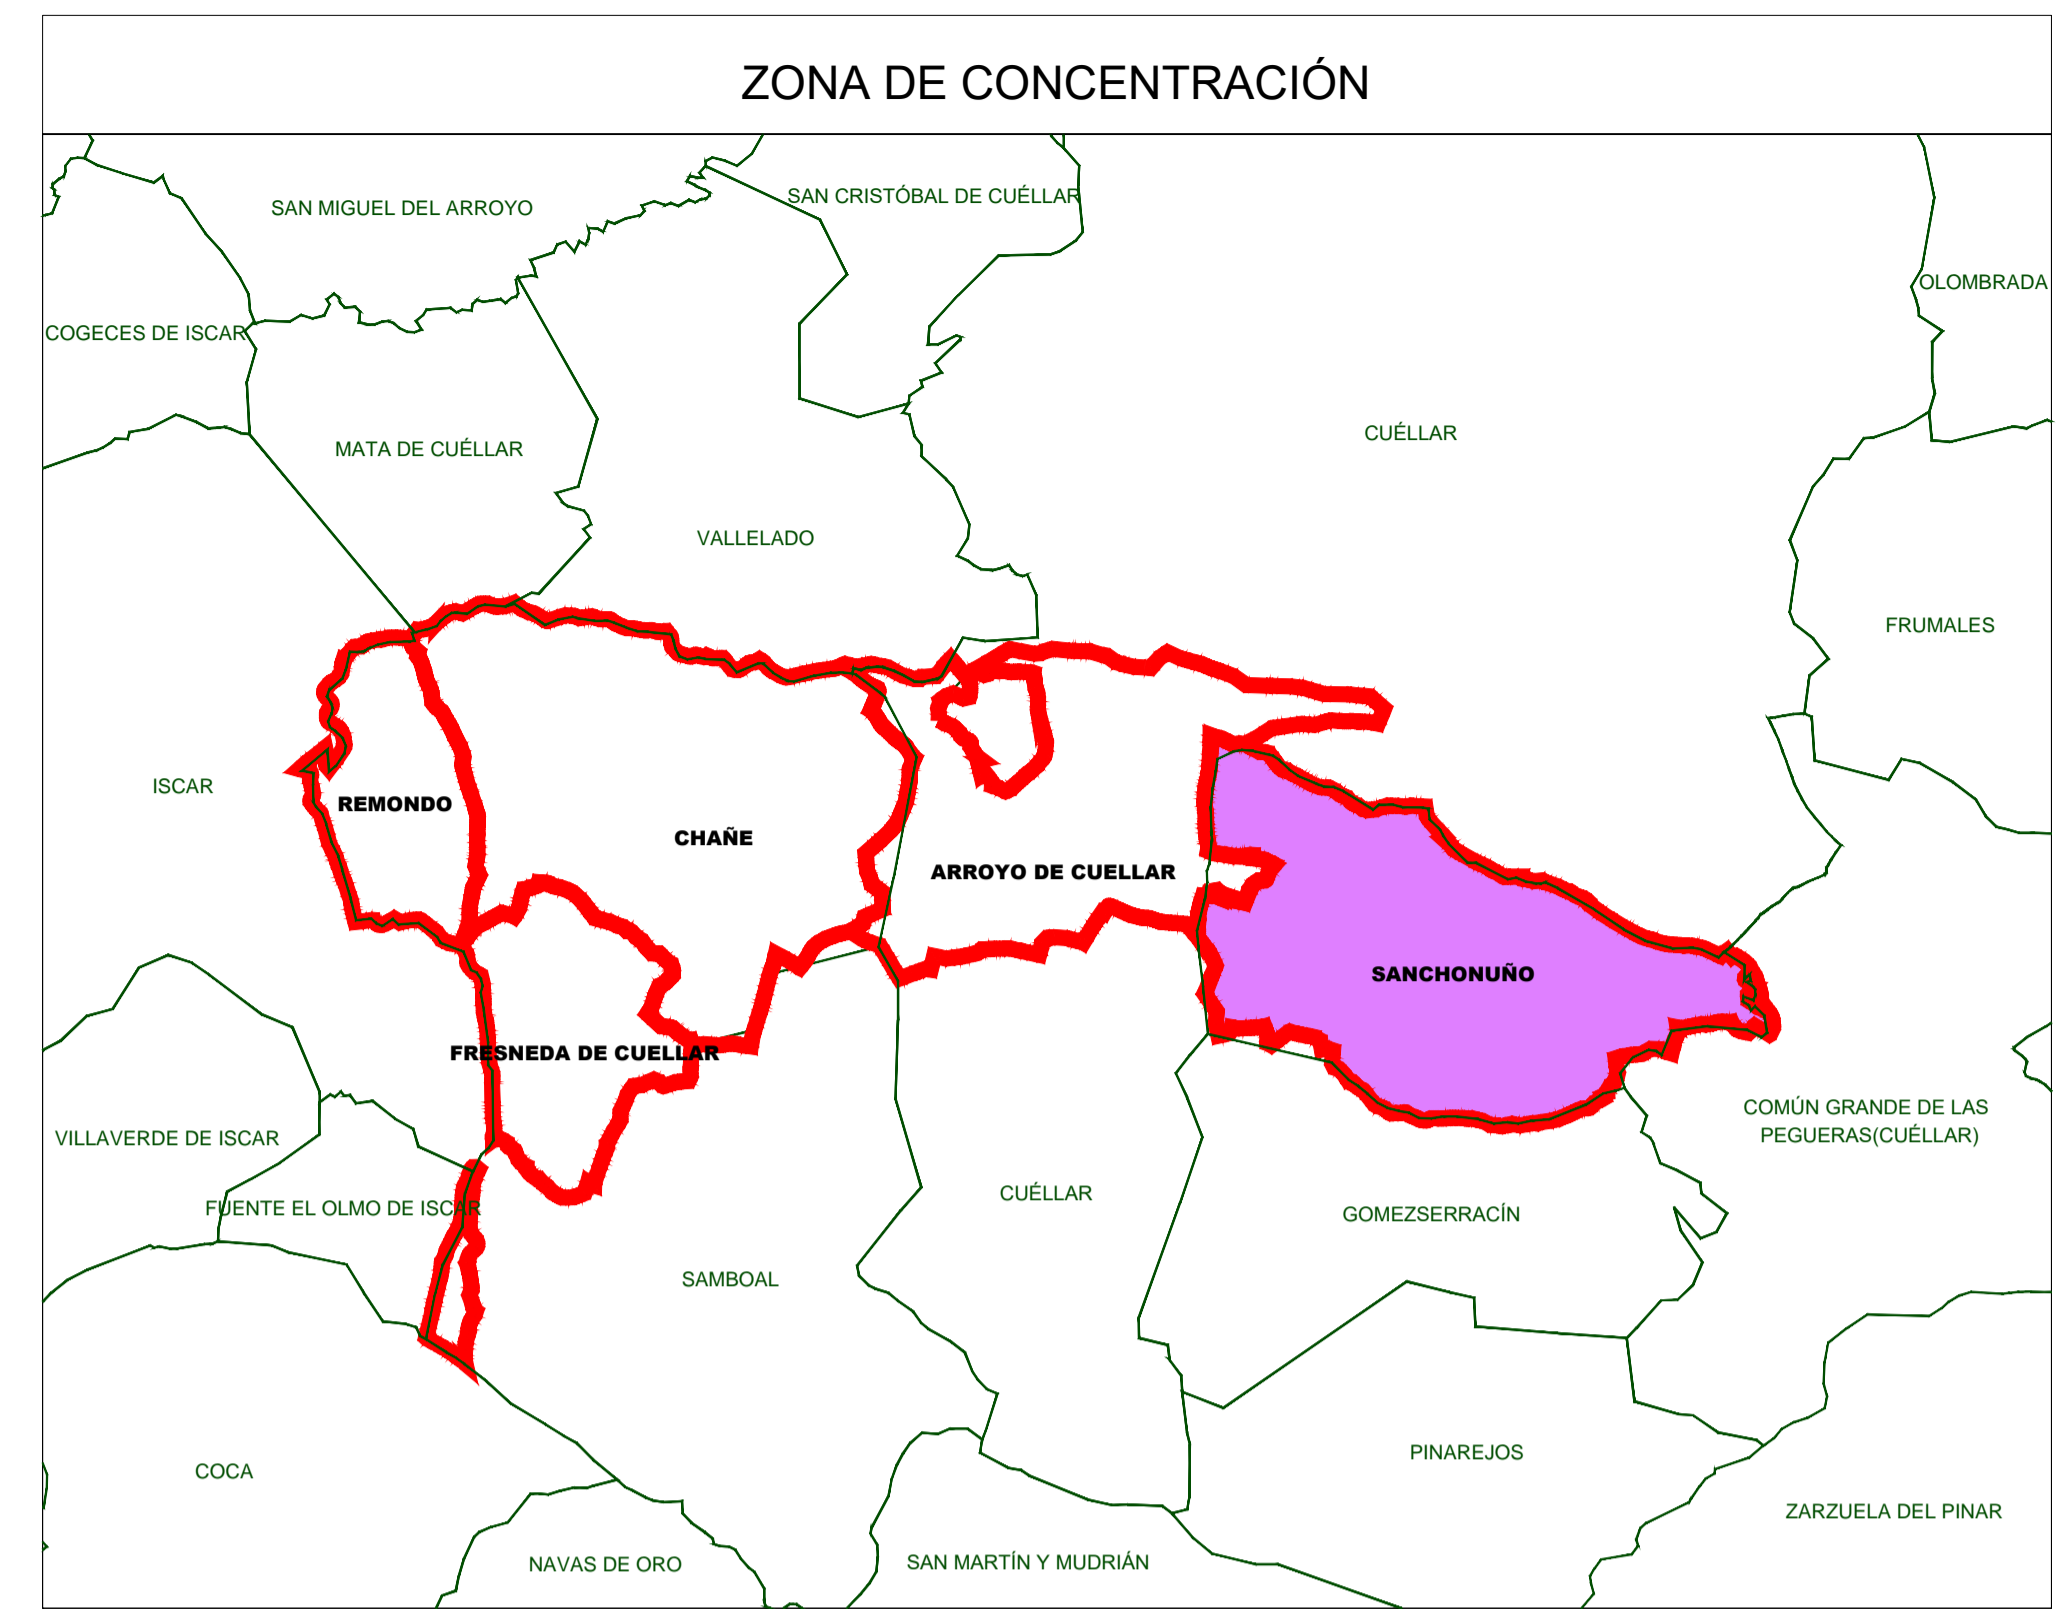


# POLÍGONO 615 (015) SANCHONUÑO

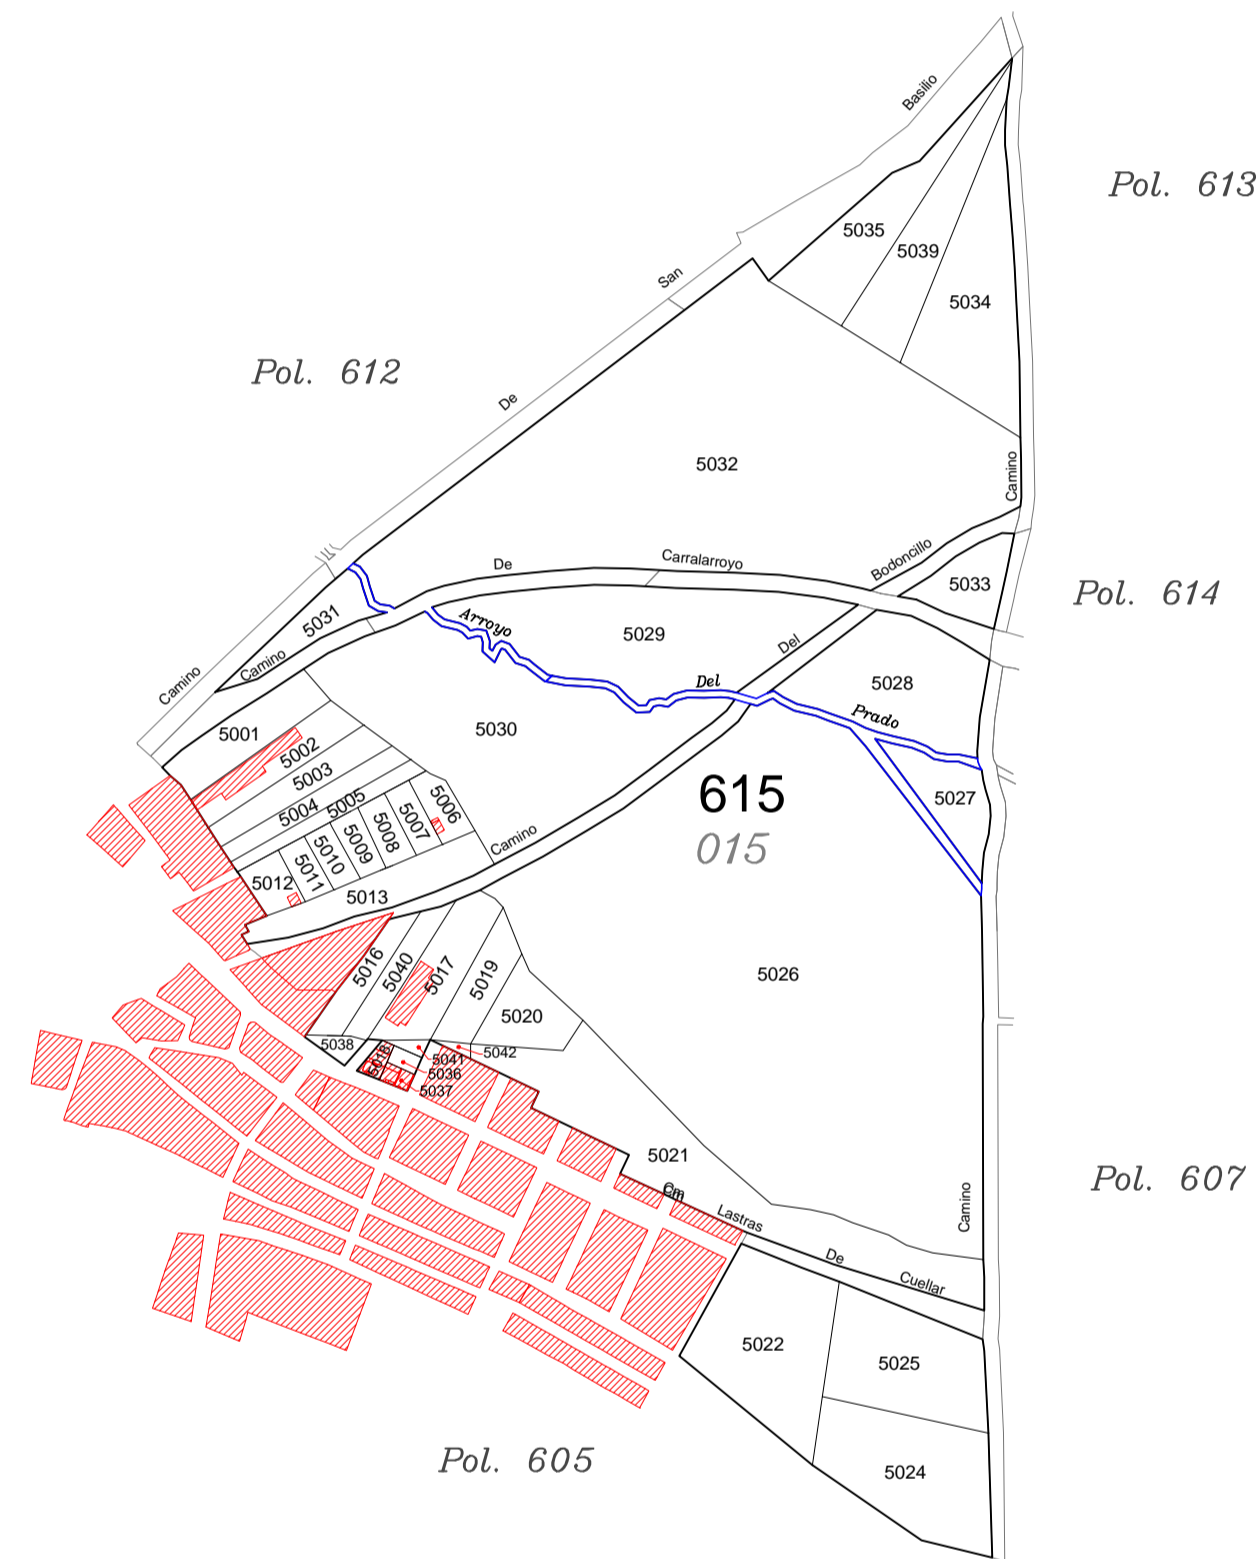

LEYENDA	
000	Número de polígono Nuevo
000	Número de polígono catastral

 Junta de Castilla y León Consejería de Agricultura, Ganadería y Desarrollo Rural Viceconsejería de Política Agraria Comunitaria y Desarrollo Rural Dirección General de Desarrollo Rural	 INSTITUTO TECNOLÓGICO AGRARIO Junta de Castilla y León Consejería de Agricultura y Ganadería	
CONCENTRACIÓN PARCELARIA DE: <b>SANCHONUÑO-CHAÑE-REMONDO-FRESNEDA DE CUÉLLAR Y ARROYO DE CUÉLLAR</b> PROVINCIA: SEGOVIA		
Fase: <b>INVESTIGACIÓN</b>		
Observaciones: <b>TÉRMINO MUNICIPAL DE SANCHONUÑO</b>		
Autor: ALFONSO PALMERO QUINTANILLA 	Vº.Bº: MARINO ASENSIO SÁNCHEZ 	Polígono nº: <b>615</b> Escala: 1/5.000 Fecha: Octubre 2024

JEFE DE LA UNIDAD TERRITORIAL DE SEGOVIA DEL ITACYL      JEFE DE ÁREA DE PLANIFICACIÓN E INGENIERÍA DEL ITACYL