



SAN PEDRO DE PEGAS

BARRIO DE BUENOS AIRES

301

302

305

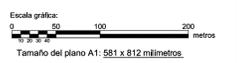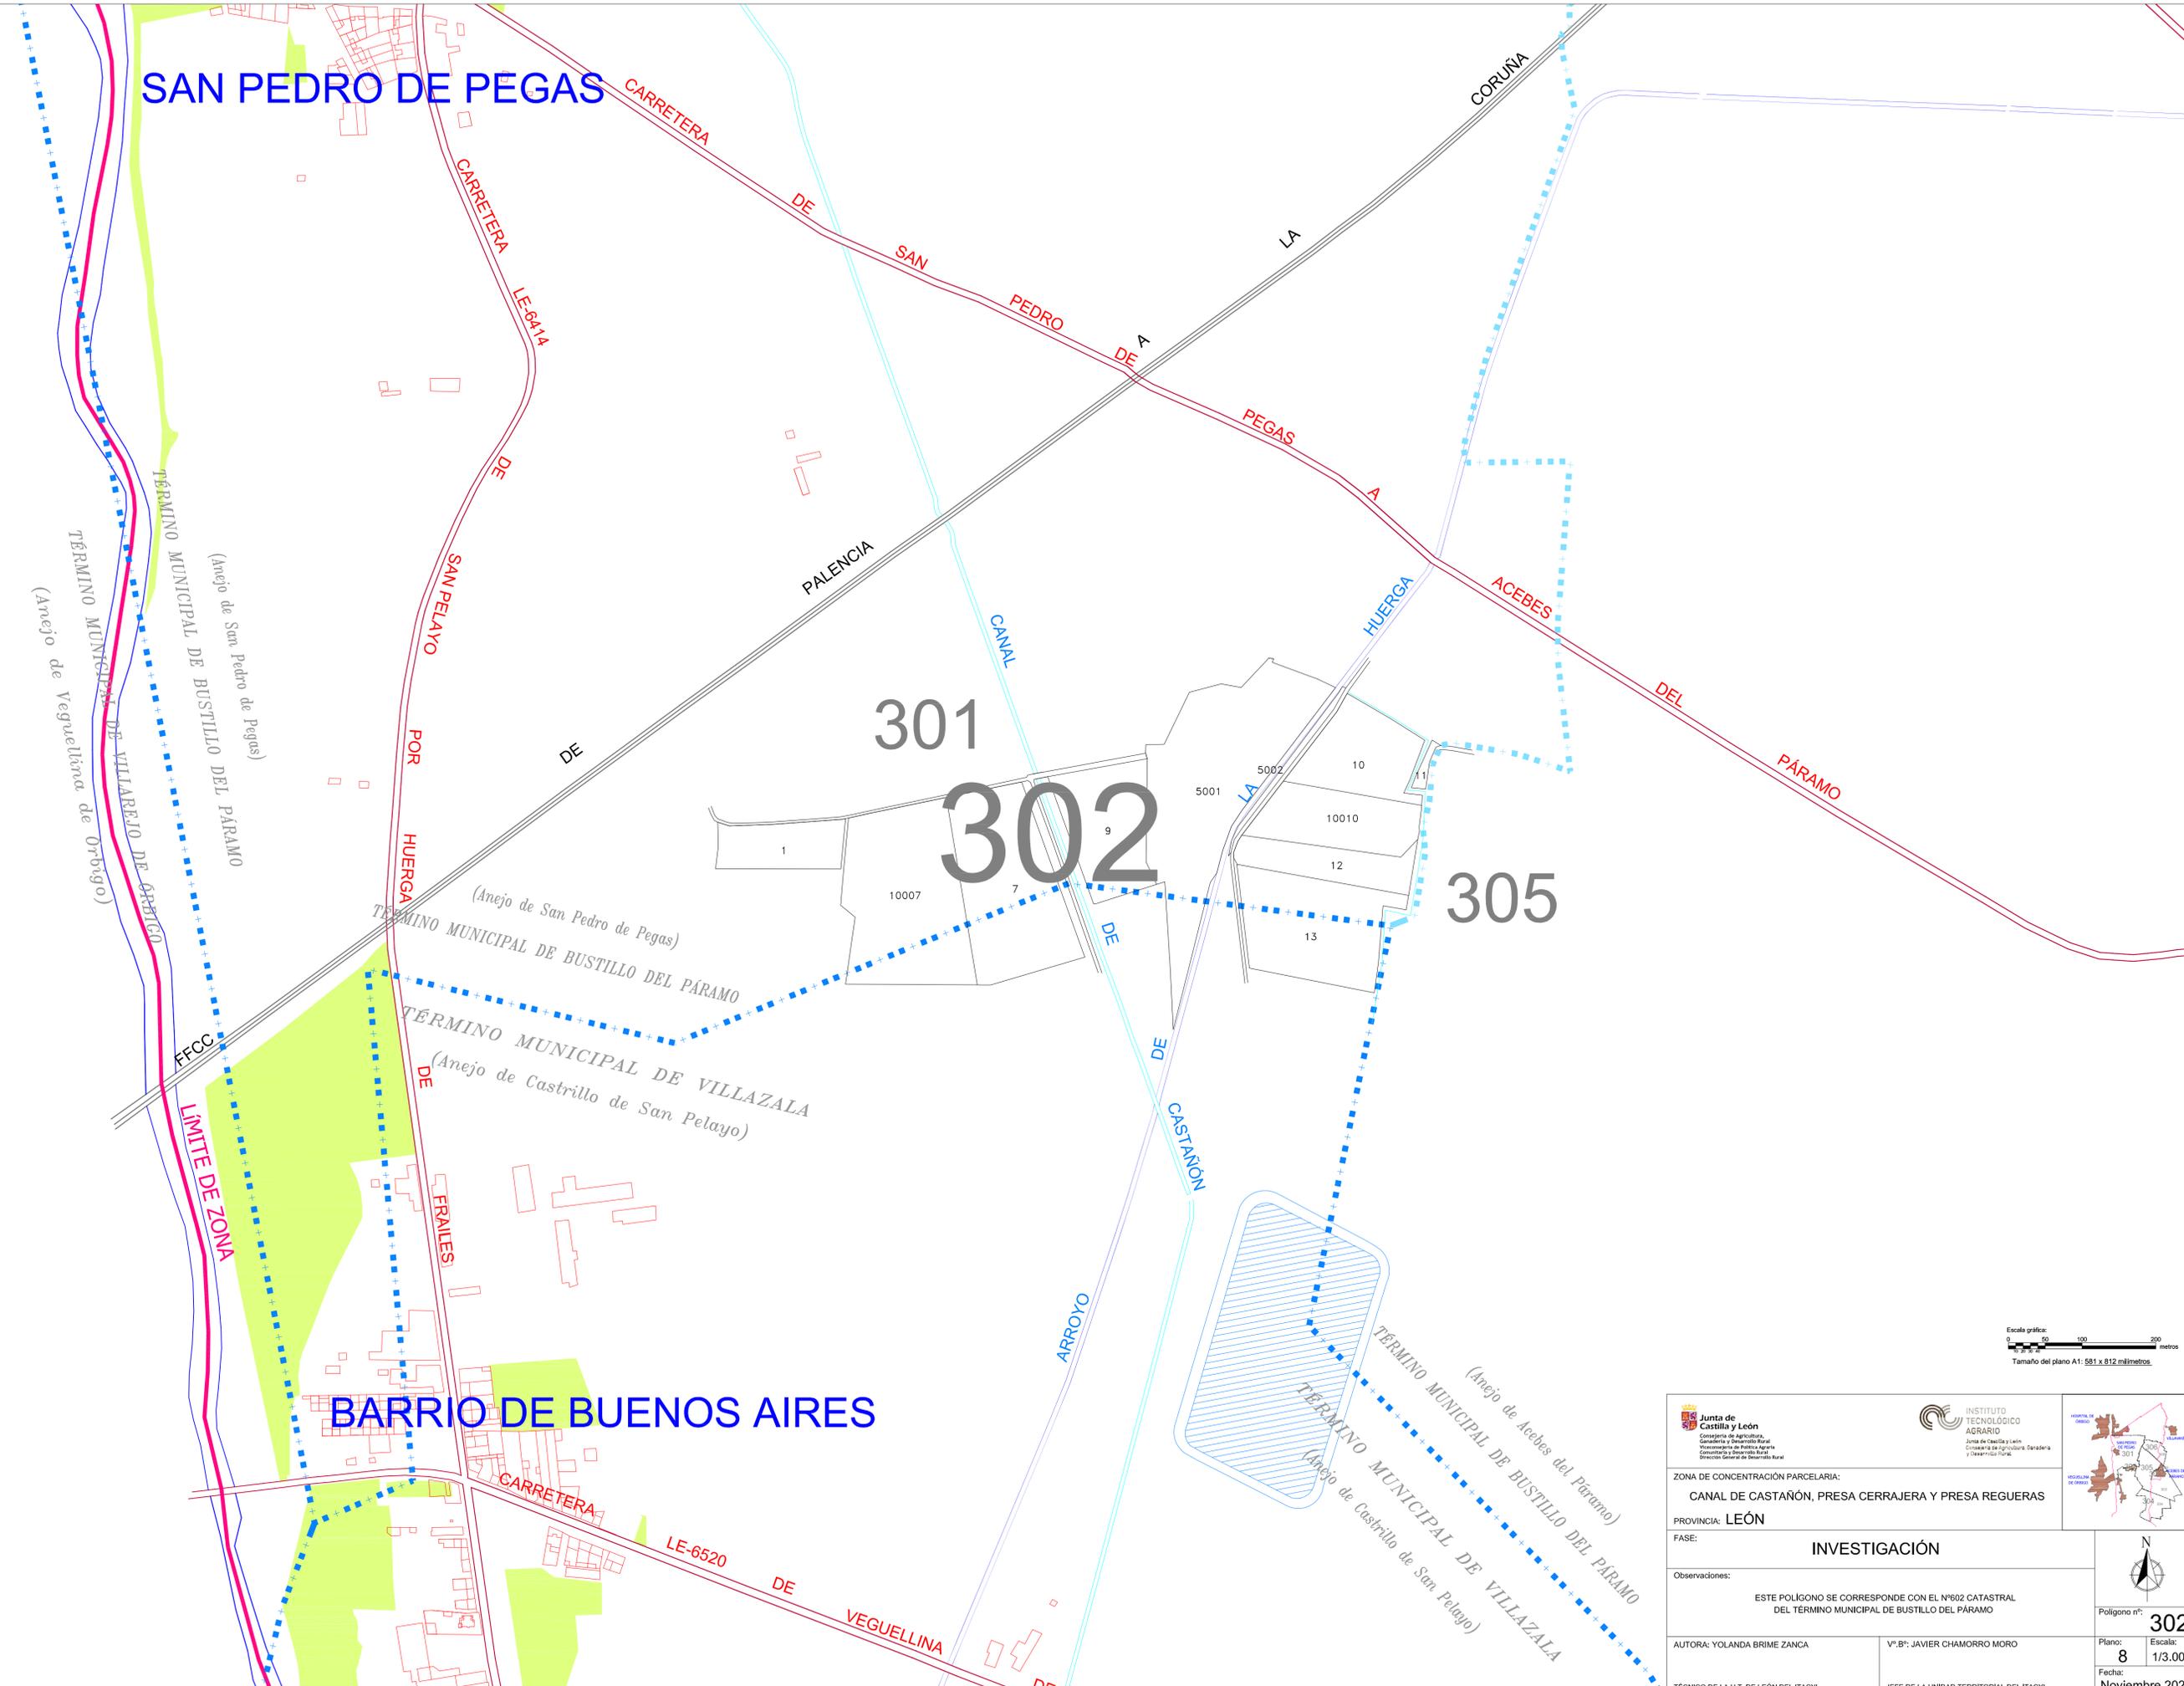

 		
<p>ZONA DE CONCENTRACIÓN PARCELARIA: CANAL DE CASTAÑÓN, PRESA CERRAJERA Y PRESA REGUERAS</p> <p>PROVINCIA: LEÓN</p> <p>FASE: INVESTIGACIÓN</p>		
<p>Observaciones:</p> <p>ESTE POLÍGONO SE CORRESPONDE CON EL N.º602 CATASTRAL DEL TÉRMINO MUNICIPAL DE BUSTILLO DEL PÁRAMO</p>		<p>Polígono n.º: 302</p>
<p>AUTORA: YOLANDA BRIME ZANCA</p>	<p>V.ºB.º: JAVIER CHAMORRO MORO</p>	<p>Plano: 8</p> <p>Escala: 1/3.000</p>
<p>TÉCNICO DE LA U.T. DE LEÓN DEL ITACYL</p>		<p>Fecha: Noviembre 2024</p>