


GAMA DE COLORES DE LAS DIFERENTES CLASES DE SUELOS

Clase	Valor	Regadío
Primera	100 pts	1R
Segunda	90 pts	2R
Tercera	80 pts	3R
Cuarta	50 pts	4R
Erial	10 pts	Er
Excluido	0 pts	Ex

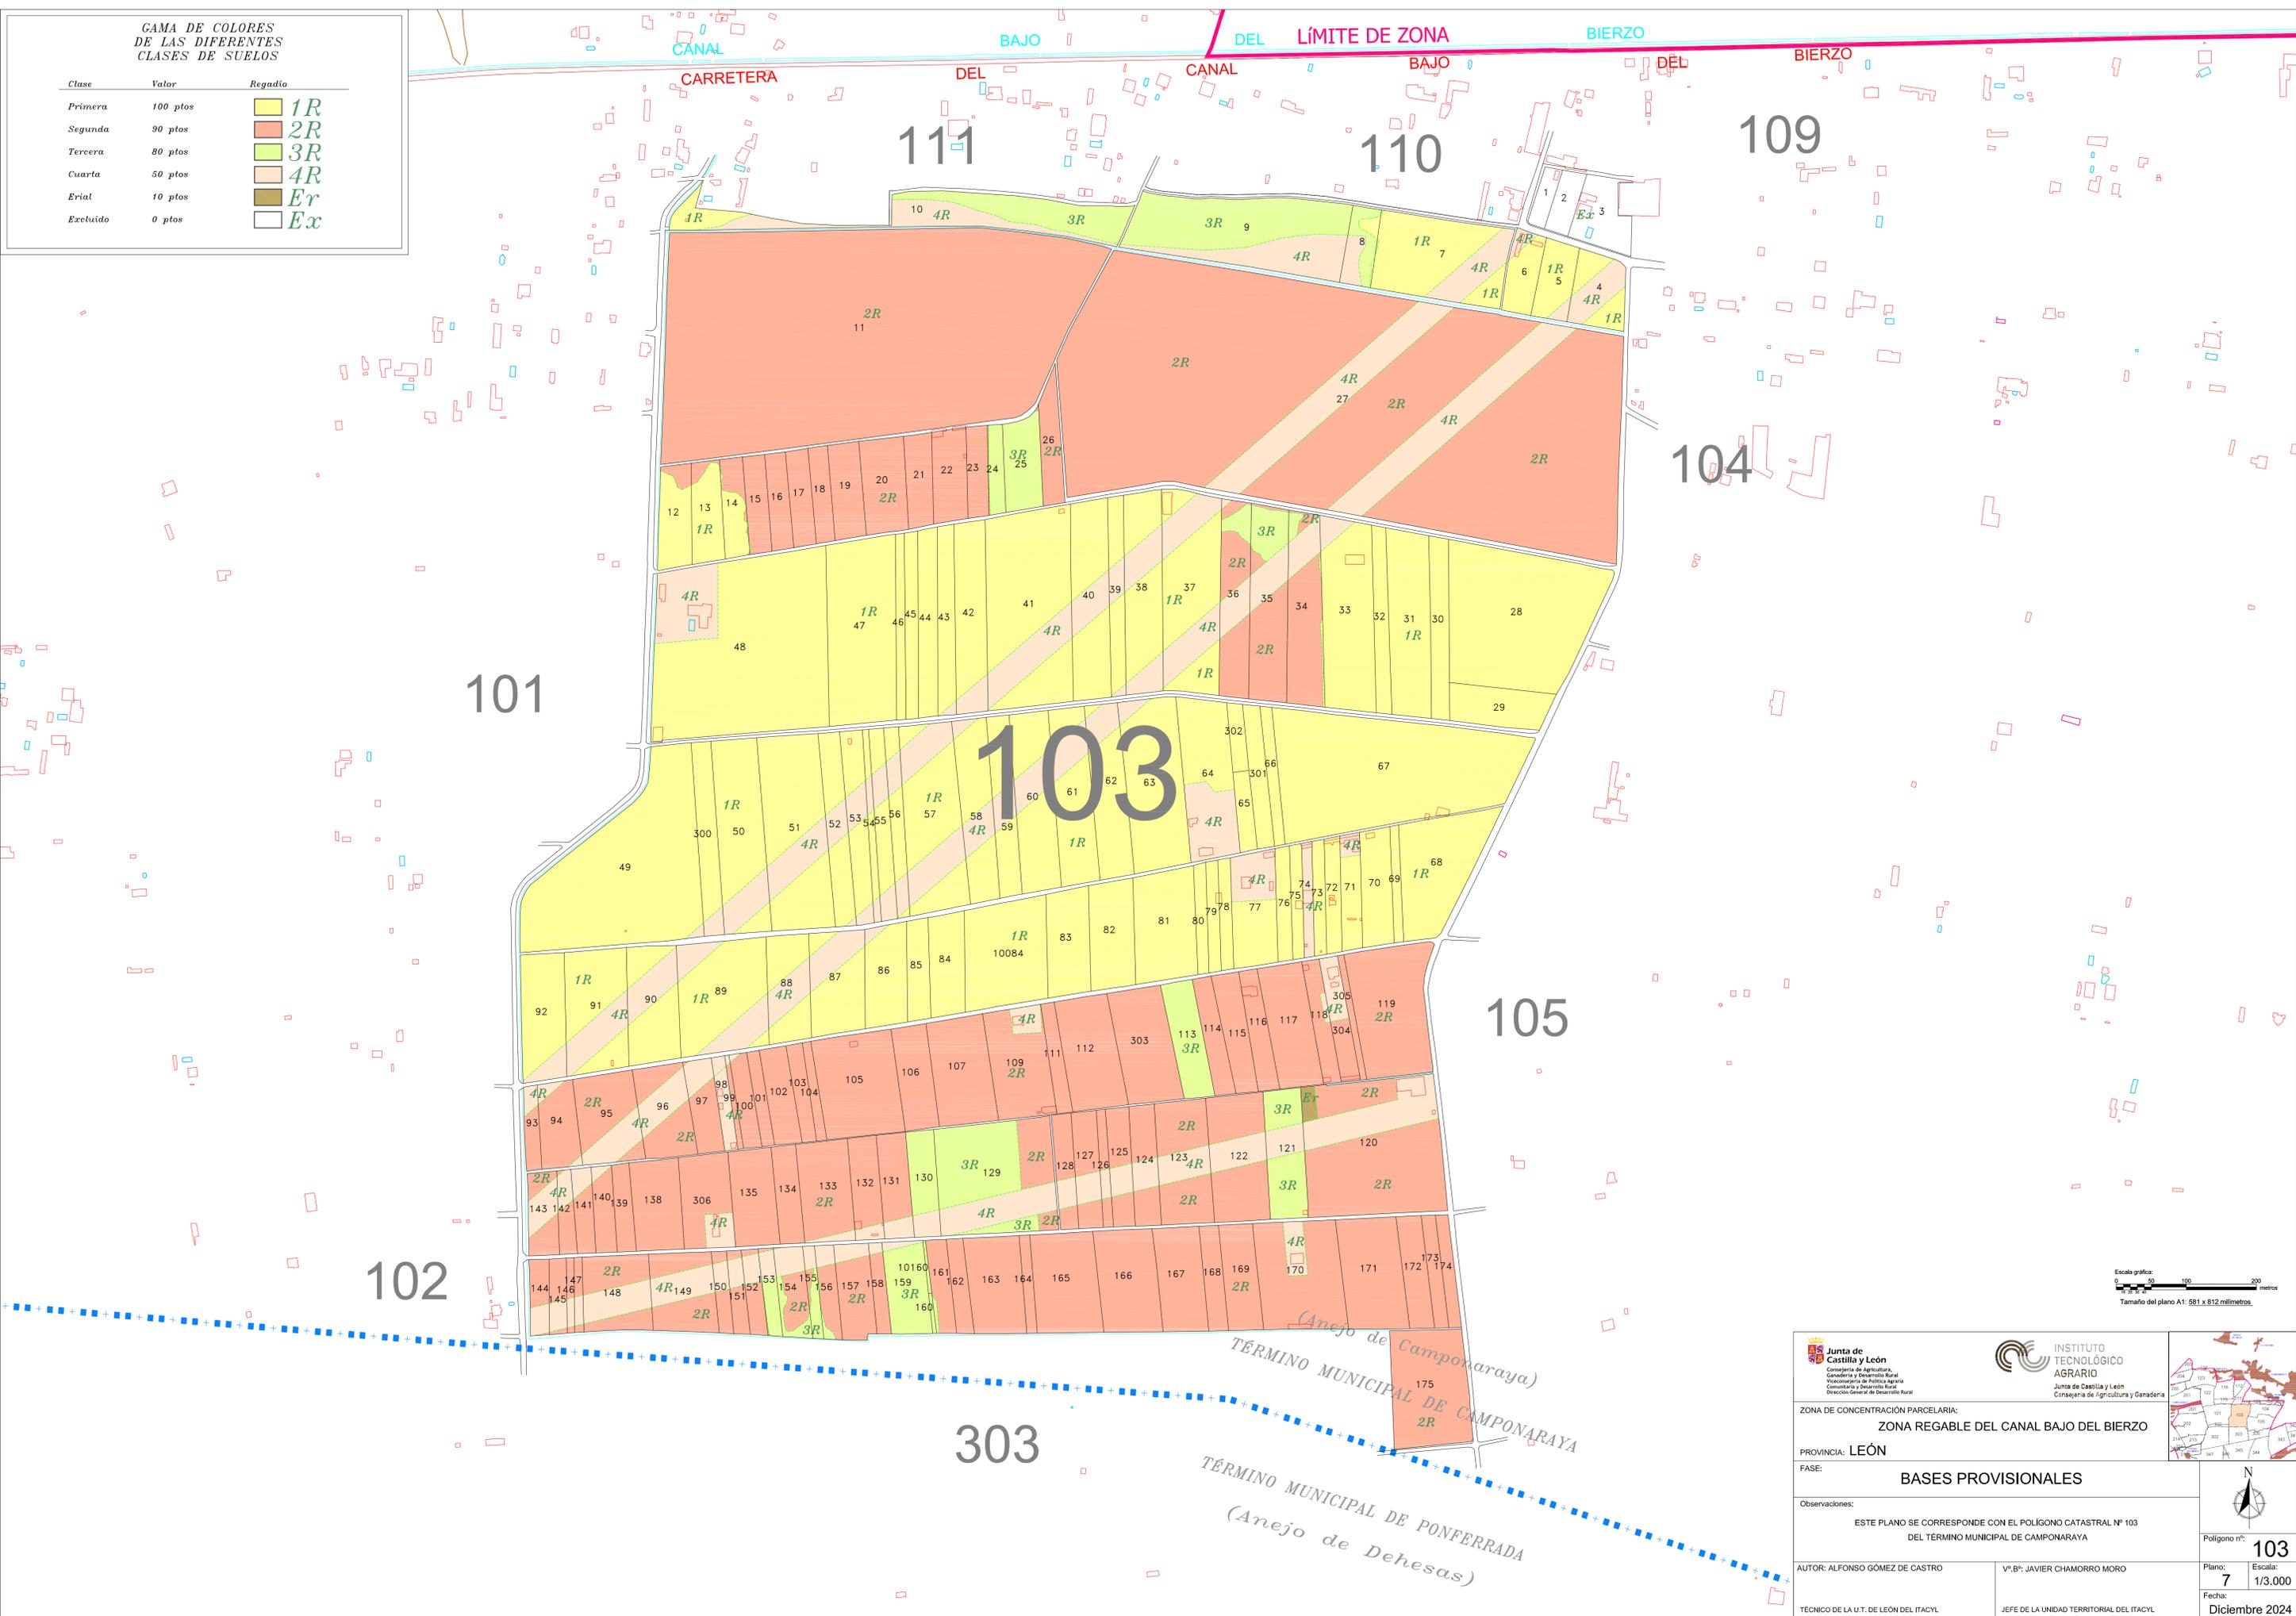

Escala gráfica:
0 50 100 200 metros
Tamaño del plano A1: 581 x 812 milímetros.

<p>Junta de Castilla y León Consejería de Agricultura, Ganadería y Desarrollo Rural Vicesecretaría de Política Agraria, Ganadería y Desarrollo Rural Dirección General de Desarrollo Rural</p>	<p>INSTITUTO TECNOLÓGICO AGRARIO Junta de Castilla y León Consejería de Agricultura y Ganadería</p>	
<p>ZONA DE CONCENTRACIÓN PARCELARIA: ZONA REGABLE DEL CANAL BAJO DEL BIERZO</p>		
<p>PROVINCIA: LEÓN</p>		
<p>FASE: BASES PROVISIONALES</p>		
<p>Observaciones: ESTE PLANO SE CORRESPONDE CON EL POLIGONO CATASTRAL Nº 103 DEL TÉRMINO MUNICIPAL DE CAMPONARAYA</p>		
<p>AUTOR: ALFONSO GÓMEZ DE CASTRO</p>	<p>VºBº: JAVIER CHAMORRO MORO</p>	<p>Polígono nº: 103</p>
<p>TÉCNICO DE LA U.T. DE LEÓN DEL ITACYL</p>	<p>JEFE DE LA UNIDAD TERRITORIAL DEL ITACYL</p>	<p>Plano: 7</p> <p>Escala: 1/3.000</p> <p>Fecha: Diciembre 2024</p>