


GAMA DE COLORES DE LAS DIFERENTES CLASES DE SUELOS

Clase	Valor	Regadío
Primera	100 pto	1R
Segunda	90 pto	2R
Tercera	80 pto	3R
Cuarta	50 pto	4R
Erial	10 pto	Er
Excluido	0 pto	Ex

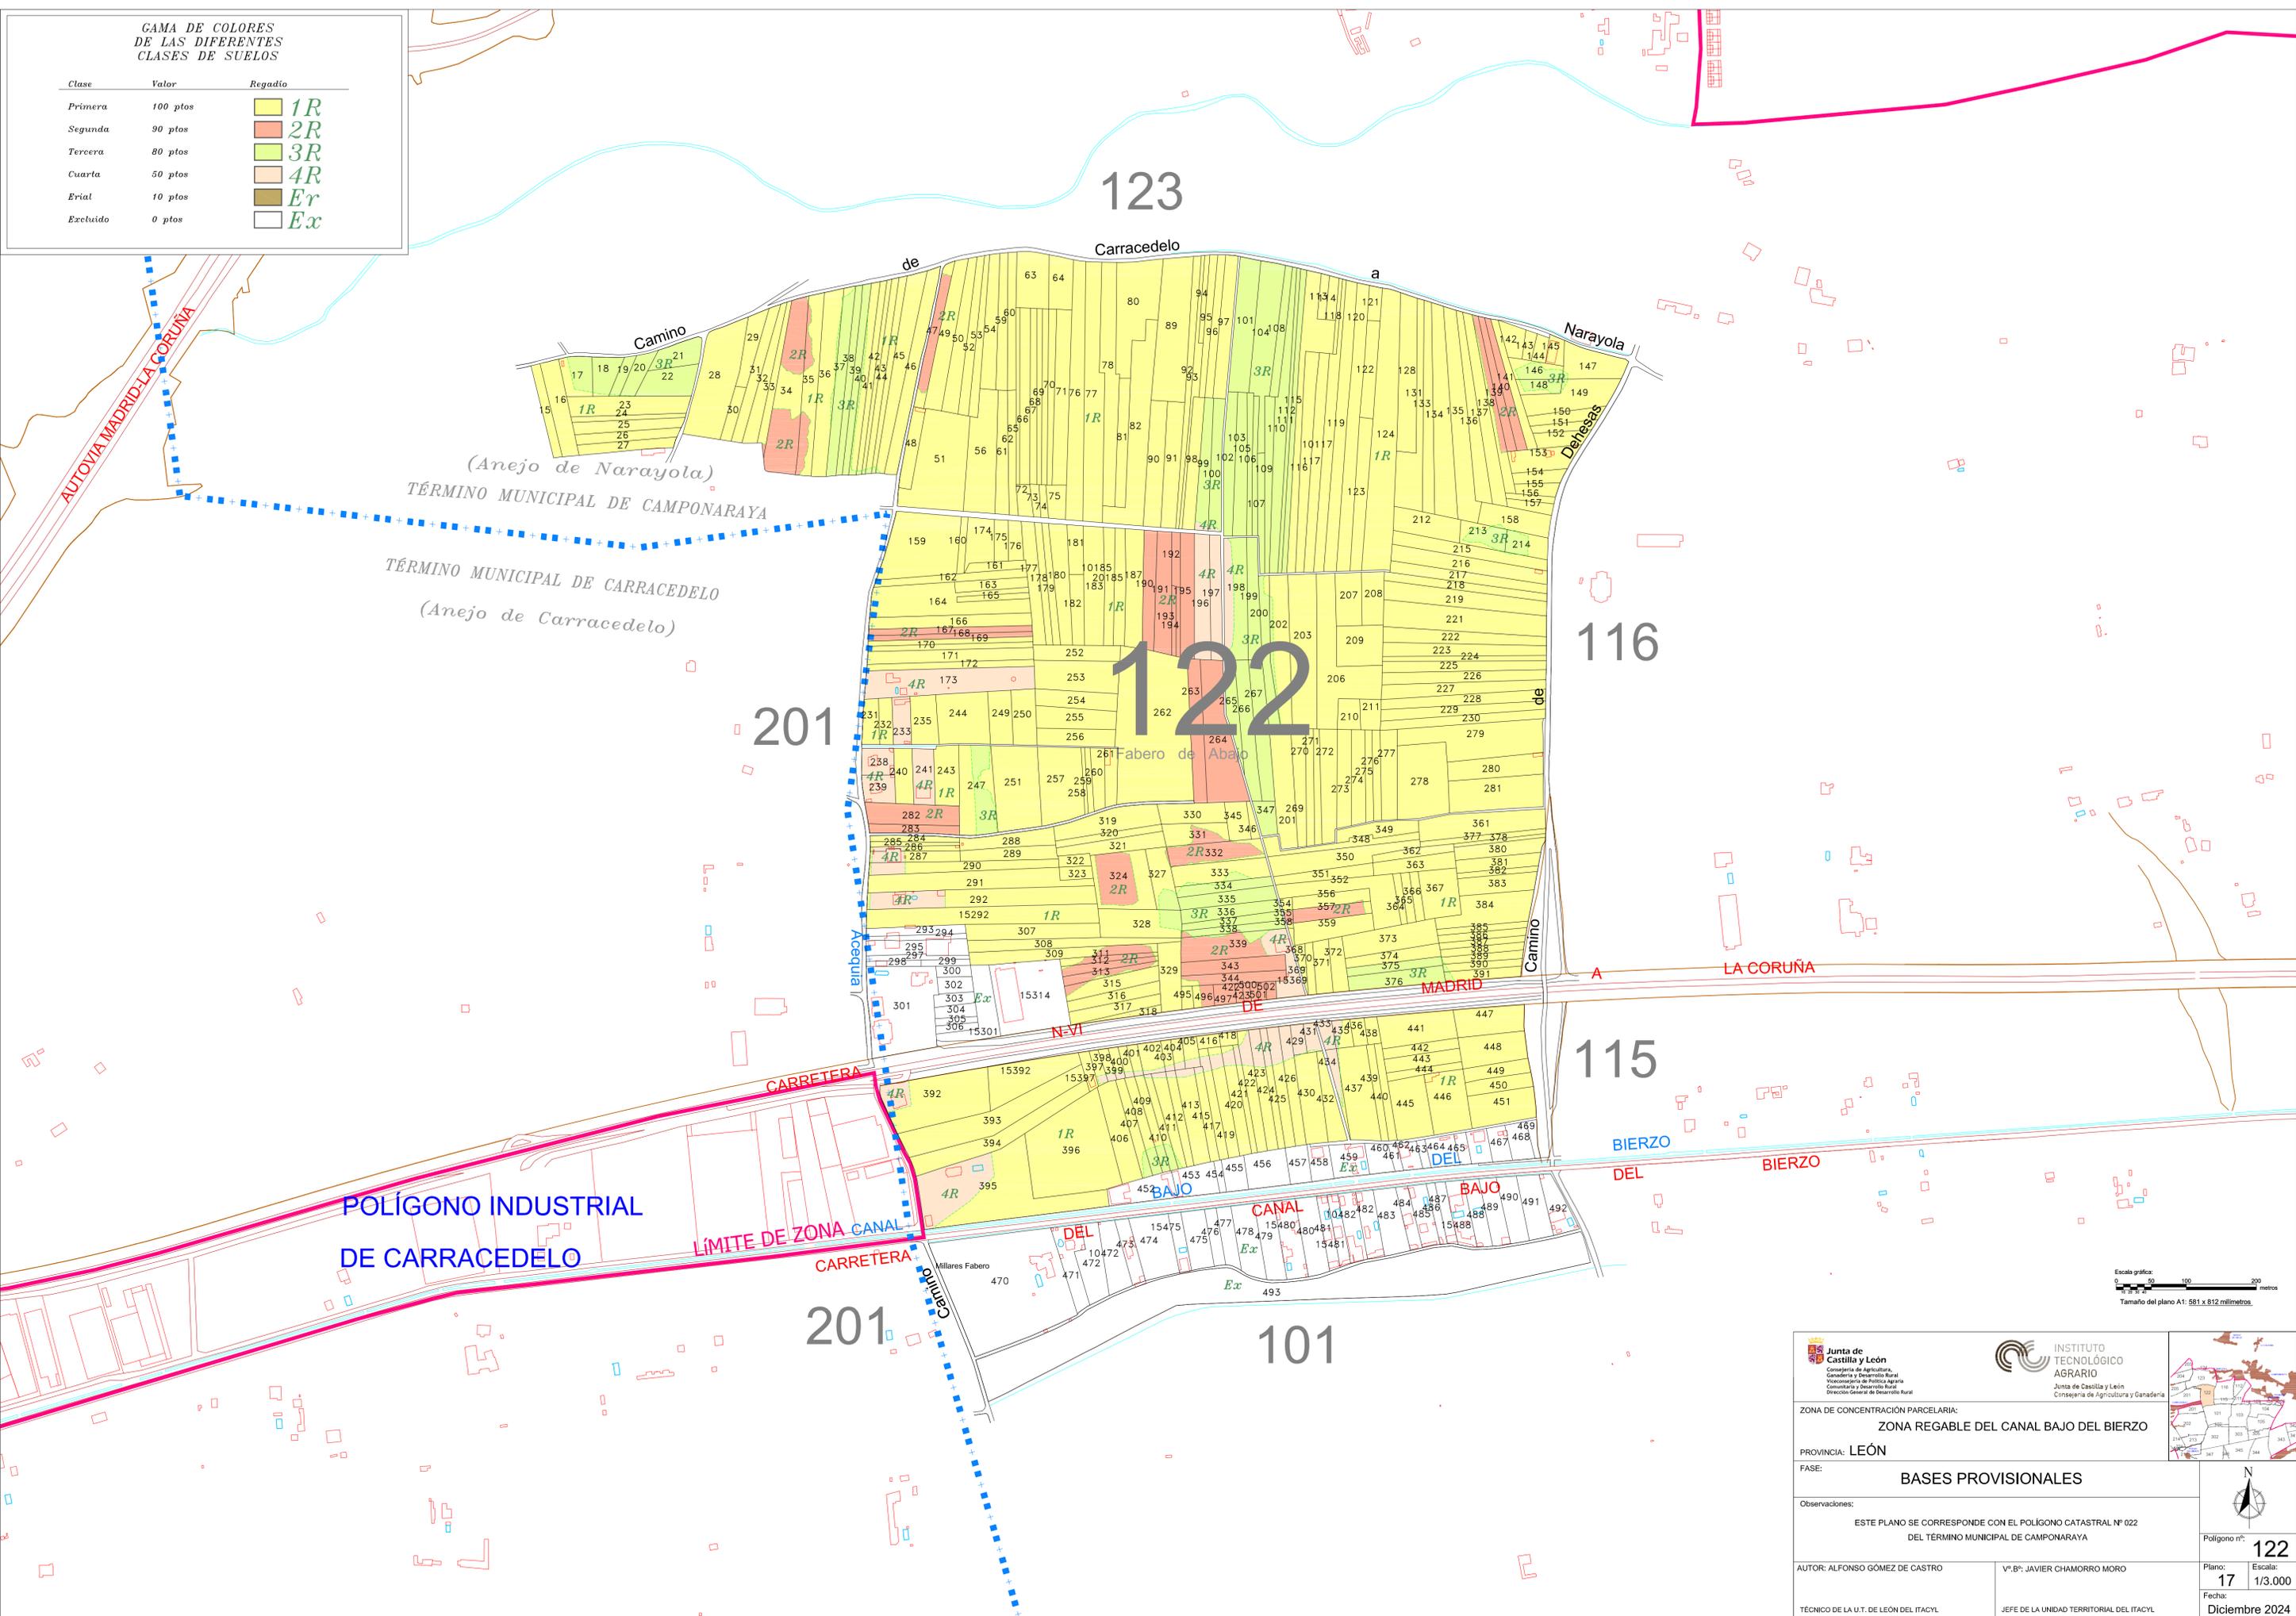

Escala gráfica:
0 50 100 200 metros
Tamaño del plano A1: 581 x 812 milímetros

<p>Junta de Castilla y León Consejería de Agricultura, Ganadería y Desarrollo Rural Viceministerio de Política Agraria, Ganadería y Desarrollo Rural Dirección General de Desarrollo Rural</p>	<p>INSTITUTO TECNOLÓGICO AGRARIO Junta de Castilla y León Consejería de Agricultura y Ganadería</p>	
<p>Observaciones: ESTE PLANO SE CORRESPONDE CON EL POLÍGONO CATASTRAL Nº 022 DEL TÉRMINO MUNICIPAL DE CAMPONARAYA</p>		
<p>AUTOR: ALFONSO GÓMEZ DE CASTRO</p>	<p>VºBº: JAVIER CHAMORRO MORO</p>	<p>Polígono nº: 122</p> <p>Plano: 17</p> <p>Fecha: Diciembre 2024</p>
<p>TÉCNICO DE LA U.T. DE LEÓN DEL ITACYL</p>		<p>JEFE DE LA UNIDAD TERRITORIAL DEL ITACYL</p>