


GAMA DE COLORES DE LAS DIFERENTES CLASES DE SUELOS			
Clase	Valor	Regadío	
Primera	100 pto		1R
Segunda	90 pto		2R
Tercera	80 pto		3R
Cuarta	50 pto		4R
Erial	10 pto		Er
Excluido	0 pto		Ex

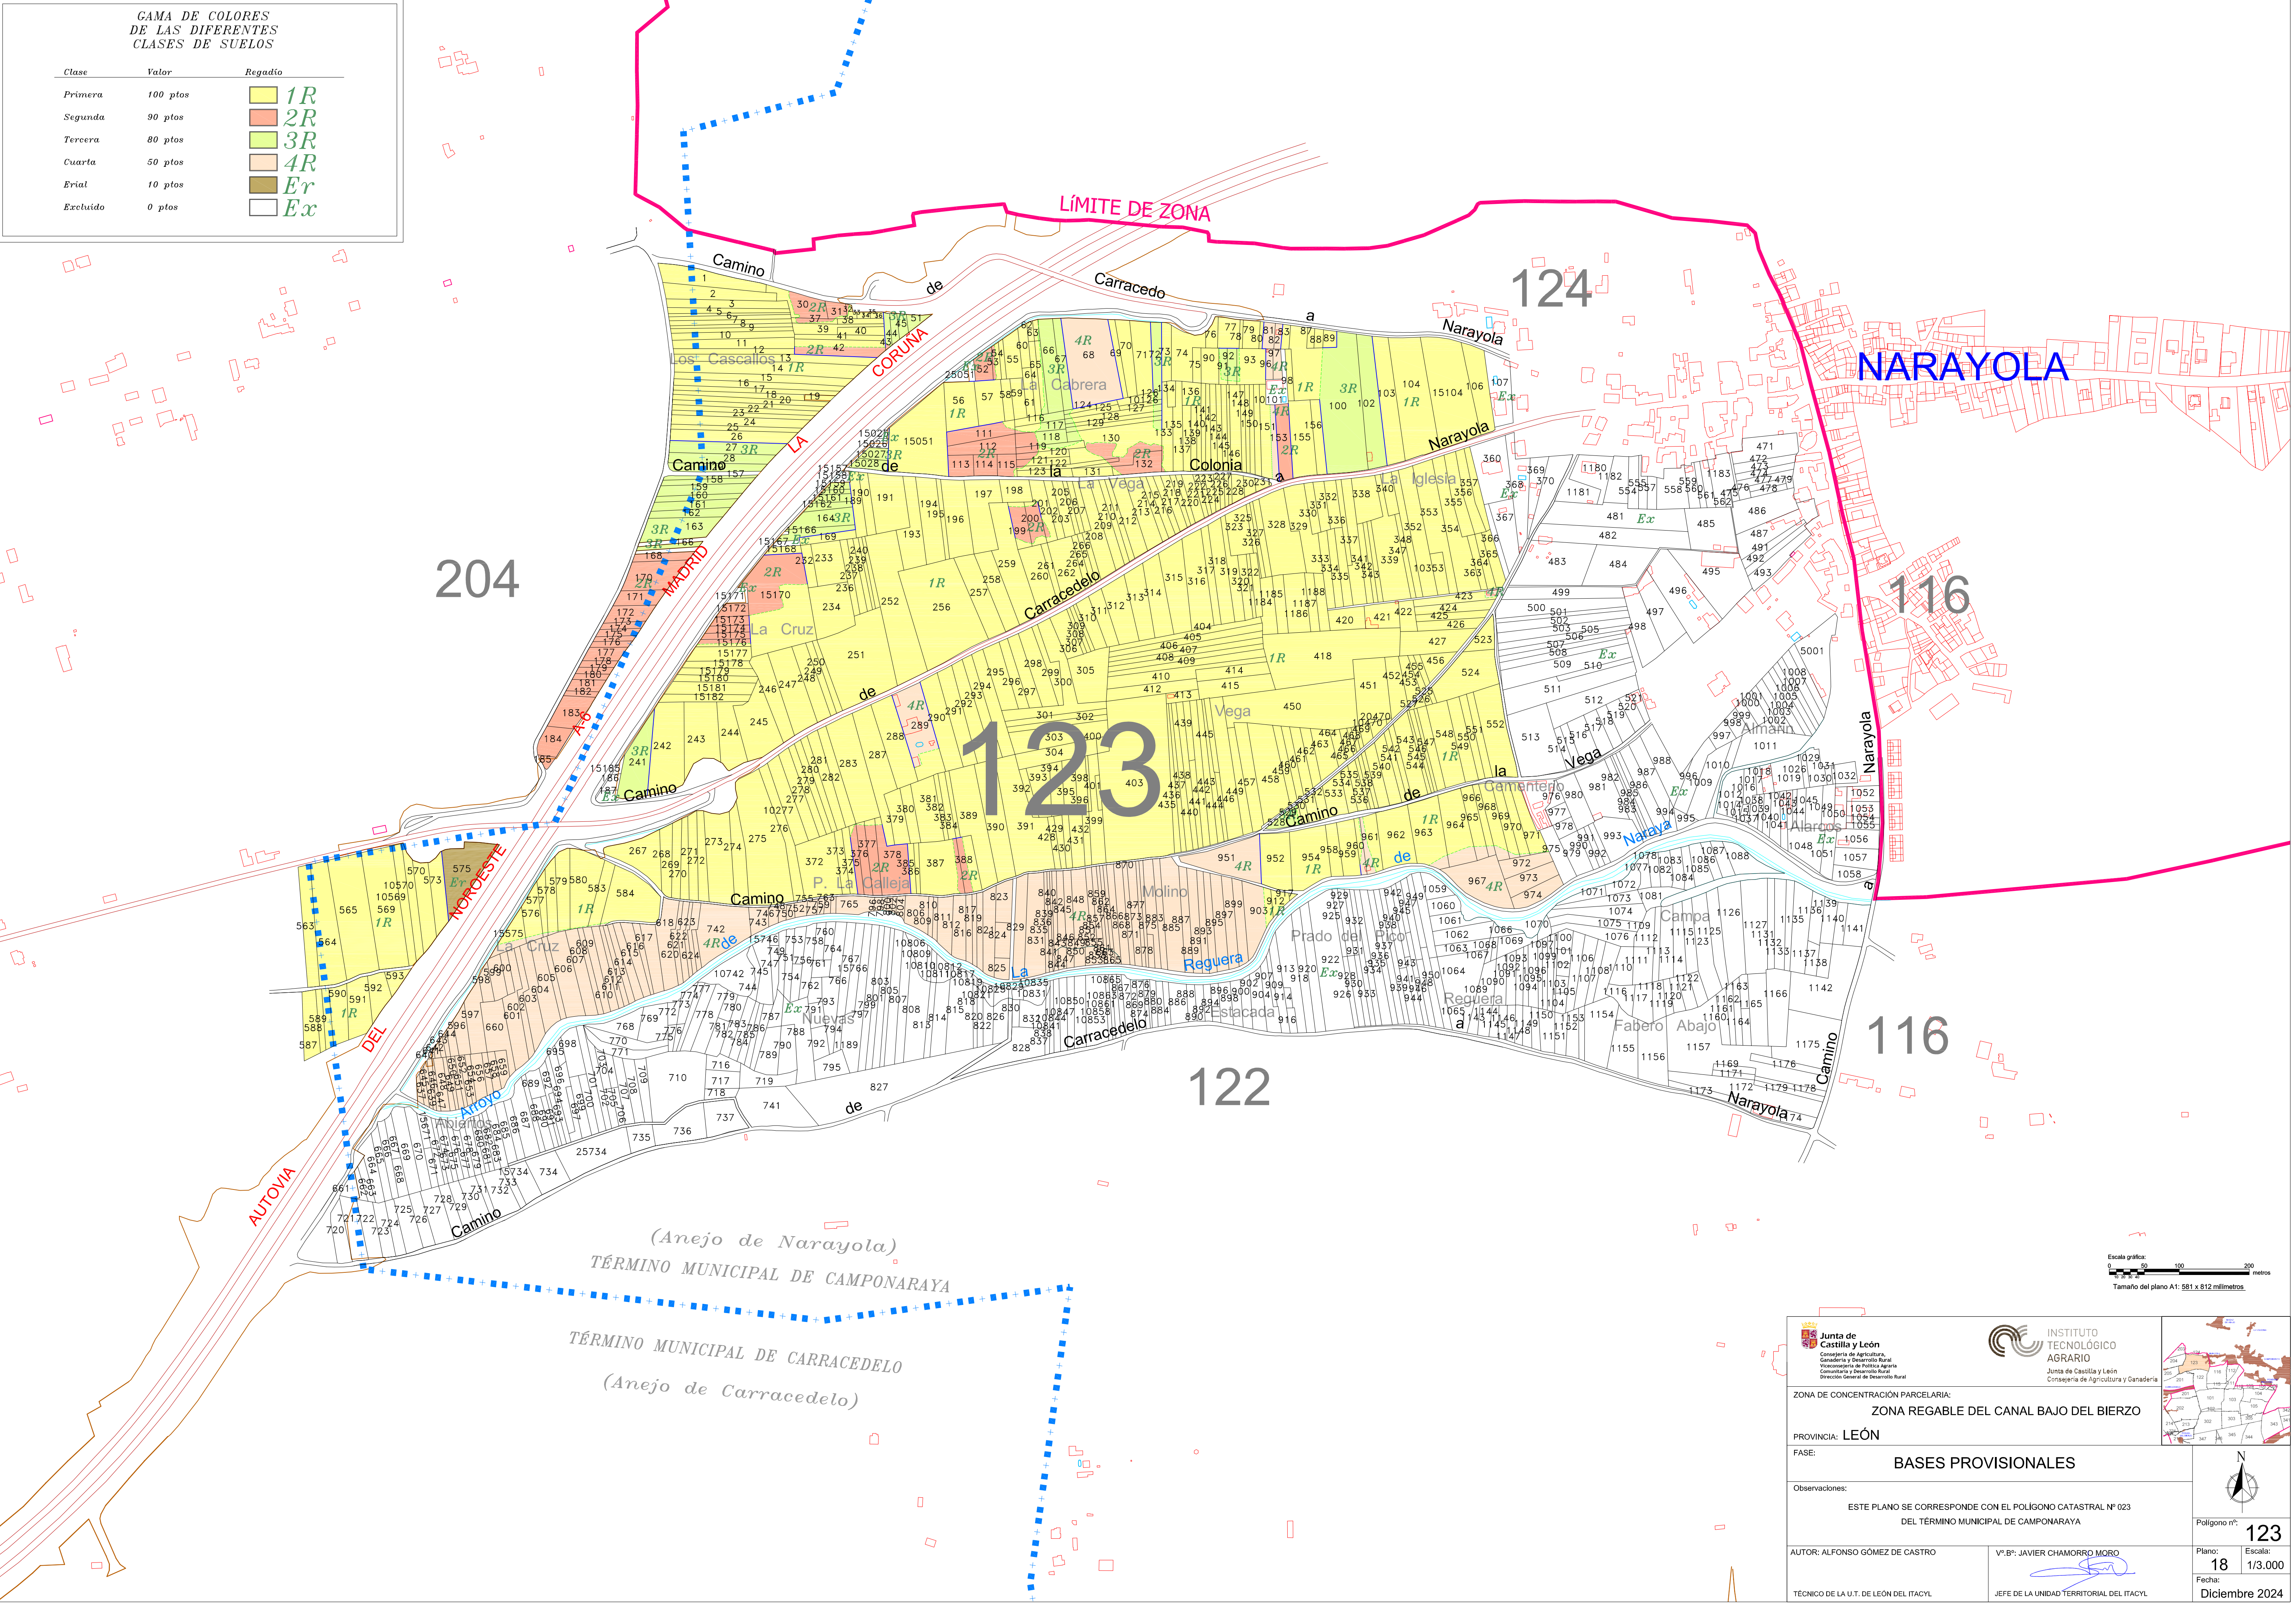

Junta de Castilla y León
Consejería de Agricultura, Ganadería y Desarrollo Rural
Vicesecretaría de Política Agraria
Comisaría y Desarrollo Rural
Dirección General de Desarrollo Rural

INSTITUTO TECNOLÓGICO AGRARIO
Junta de Castilla y León
Consejería de Agricultura y Ganadería

ZONA DE CONCENTRACIÓN PARCELARIA:
ZONA REGABLE DEL CANAL BAJO DEL BIERZO

PROVINCIA: LEÓN

FASE:
BASES PROVISIONALES

Observaciones:
ESTE PLANO SE CORRESPONDE CON EL POLÍGONO CATASTRAL Nº 023 DEL TÉRMINO MUNICIPAL DE CAMPONARAYA

AUTOR: ALFONSO GÓMEZ DE CASTRO
VºBº: JAVIER CHAMORRO MORO
TÉCNICO DE LA U.T. DE LEÓN DEL ITACYL
JEFE DE LA UNIDAD TERRITORIAL DEL ITACYL

Polígono nº: 123
Escala: 1/3.000
Fecha: Diciembre 2024