



GAMA DE COLORES DE LAS DIFERENTES CLASES DE SUELOS		
Clase	Valor	Regadío
Primera	100 pto	1R
Segunda	90 pto	2R
Tercera	80 pto	3R
Cuarta	50 pto	4R
Erial	10 pto	Er
Excluido	0 pto	Ex

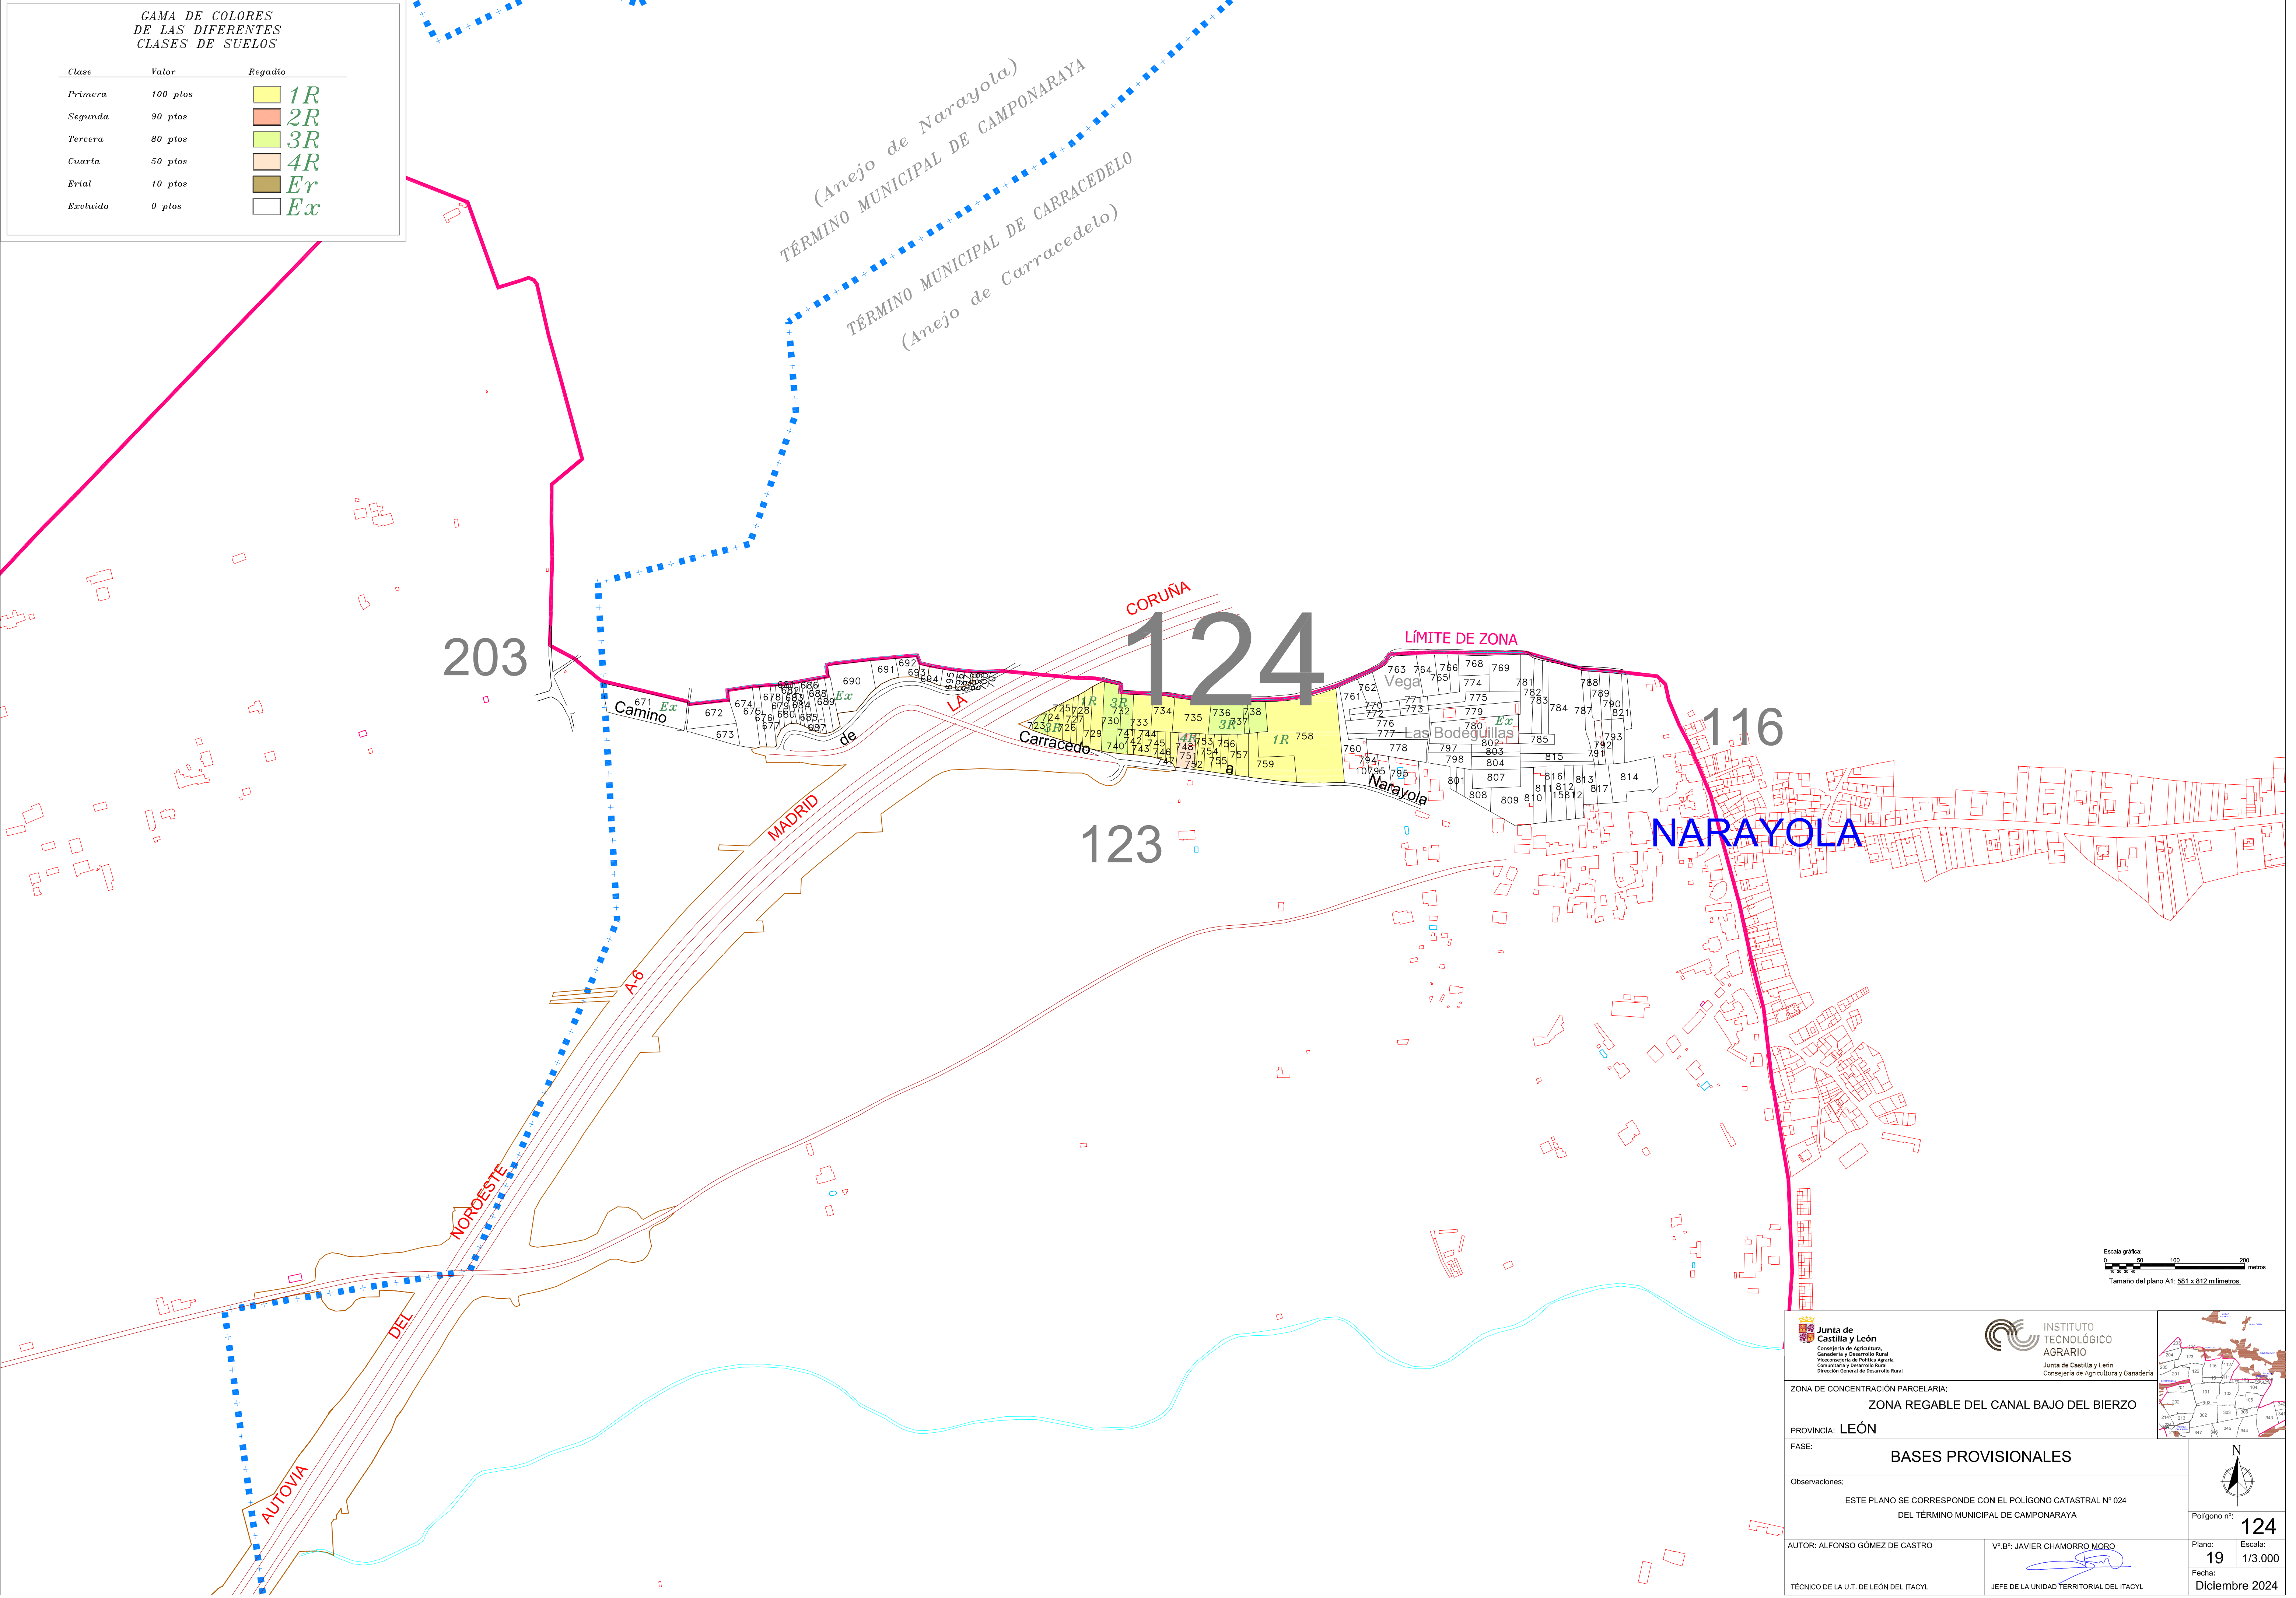

Escala gráfica:
0 50 100 200 metros
Tamaño del plano A1: 581 x 812 milímetros

**Junta de Castilla y León**
Consejería de Agricultura, Ganadería y Desarrollo Rural
Viceministerio de Política Agraria, Ganadería y Desarrollo Rural
Dirección General de Desarrollo Rural

**INSTITUTO TECNOLÓGICO AGRARIO**
Junta de Castilla y León
Consejería de Agricultura y Ganadería

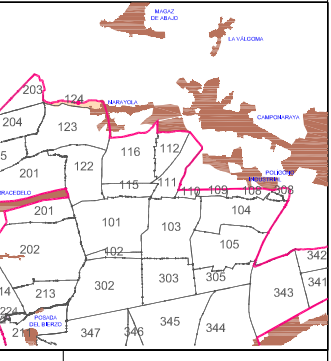

ZONA DE CONCENTRACIÓN PARCELARIA:
ZONA REGABLE DEL CANAL BAJO DEL BIERZO

PROVINCIA: **LEÓN**

FASE:
BASES PROVISIONALES

Observaciones:
ESTE PLANO SE CORRESPONDE CON EL POLIGONO CATASTRAL Nº 024 DEL TÉRMINO MUNICIPAL DE CAMPONARAYA

AUTOR: ALFONSO GÓMEZ DE CASTRO

Vº/Bº: JAVIER CHAMORRO MORO

TÉCNICO DE LA U.T. DE LEÓN DEL ITACYL

JEFE DE LA UNIDAD TERRITORIAL DEL ITACYL



Polígono nº: **124**

Plano: **19**

Fecha: **Diciembre 2024**

Escala: **1/3.000**