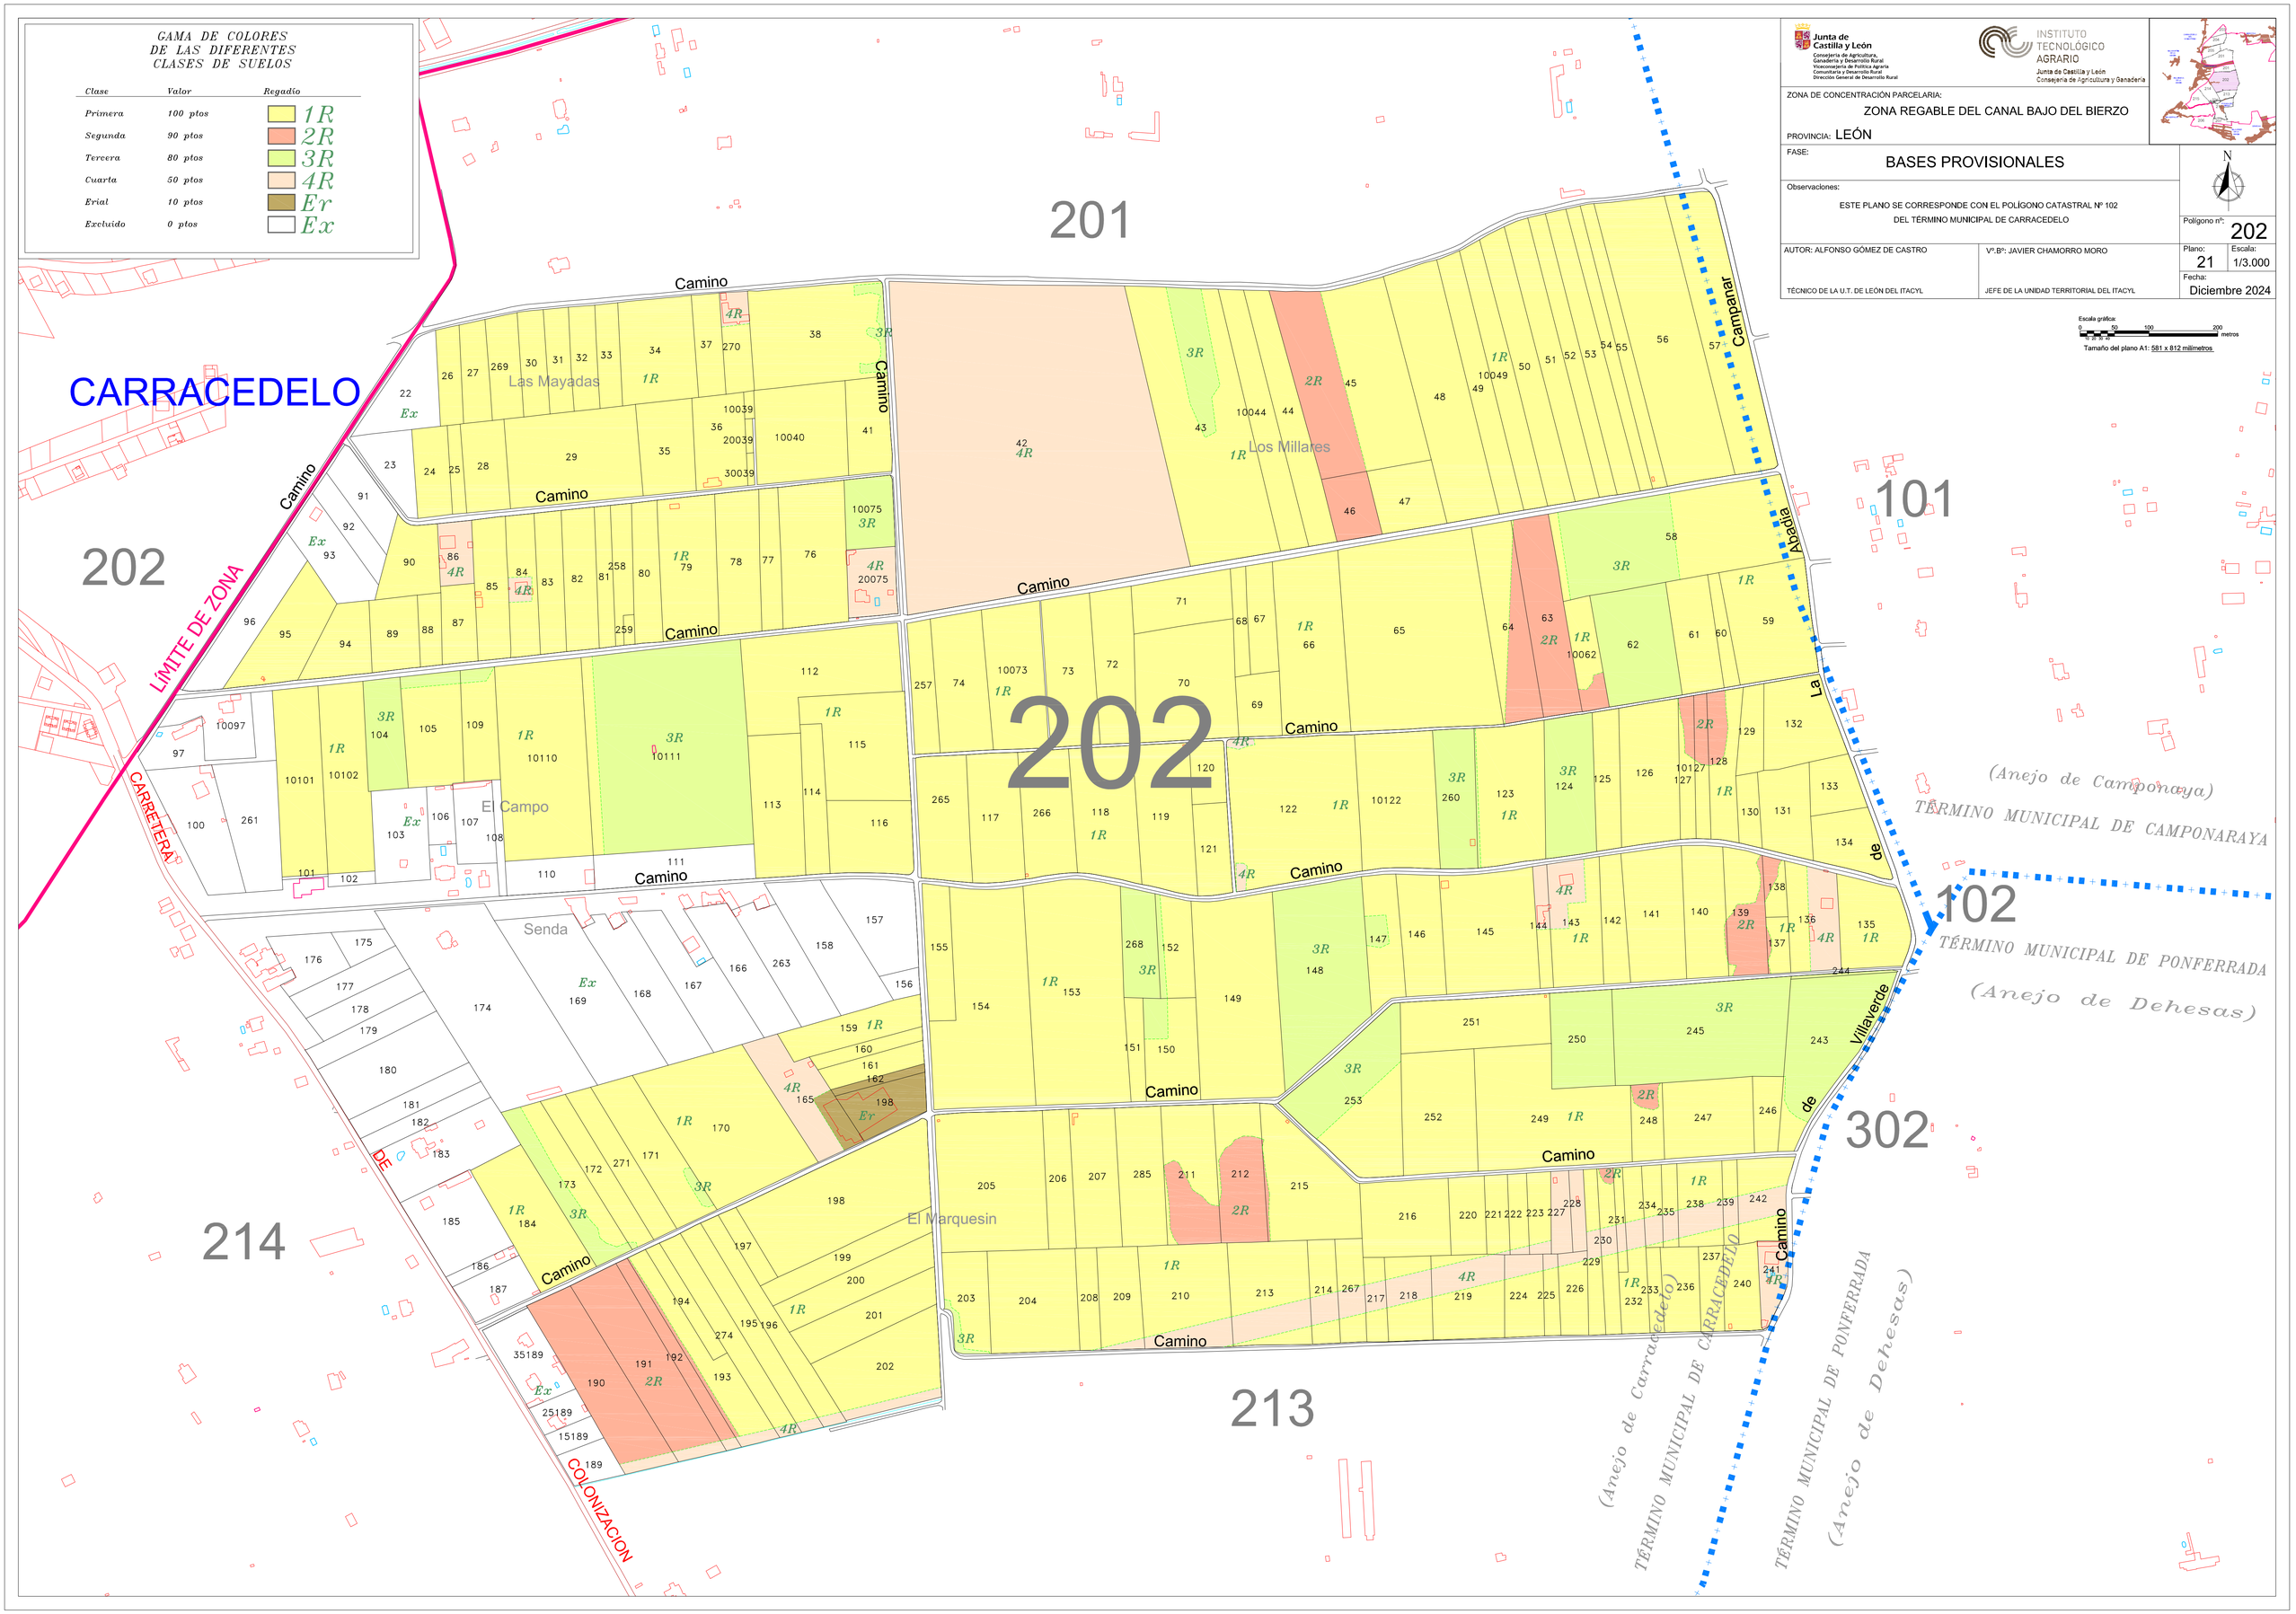
GAMA DE COLORES
DE LAS DIFERENTES
CLASES DE SUELOS
Clase Valor Regadío
Primera 100 ptos 1R
Segunda 90 ptos 2R
Tercera 80 ptos 3R
Cuarta 50 ptos 4R
Erial 10 ptos Er
Excluido 0 ptos Ex
Junta de Castilla y León
Consejería de Agricultura, Ganadería y Desarrollo Rural
Instituto Tecnológico Agrario de Castilla y León
Consejería de Agricultura y Ganadería
Dirección General de Desarrollo Rural
INSTITUTO TECNOLÓGICO AGRARIO
Junta de Castilla y León
Consejería de Agricultura y Ganadería
ZONA DE CONCENTRACIÓN PARCELARIA:
ZONA REGABLE DEL CANAL BAJO DEL BIERZO
PROVINCIA: LEÓN
FASE:
BASES PROVISIONALES
Observaciones:
ESTE PLANO SE CORRESPONDE CON EL POLÍGONO CATASTRAL Nº 102
DEL TÉRMINO MUNICIPAL DE CARRACEDELO
Polígono nº: 202
AUTOR: ALFONSO GÓMEZ DE CASTRO
TÉCNICO DE LA U.T. DE LEÓN DEL ITACYL
Vº.Bº: JAVIER CHAMORRO MORO
JEFE DE LA UNIDAD TERRITORIAL DEL ITACYL
Plano: 21
Escala: 1/3.000
Fecha: Diciembre 2024
Escala gráfica:
0 50 100 200 metros
Tamaño del plano A1: 581 x 812 milímetros
N
CARRACEDELO
201
202
101
102
302
214
213
LÍMITE DE ZONA
CARRETERA DE COLONIZACION
Camino
Las Mayadas
Los Millares
El Campo
Senda
El Marquesin
Campanar
Abadía
La
de
Villaverde
(Anejo de Camponaraya)
TÉRMINO MUNICIPAL DE CAMPONARAYA
TÉRMINO MUNICIPAL DE PONFERRADA
(Anejo de Dehesas)
(Anejo de Carracedelo)
TÉRMINO MUNICIPAL DE CARRACEDELO