


GAMA DE COLORES DE LAS DIFERENTES CLASES DE SUELOS		
Clase	Valor	Regadío
Primera	100 pto	1R
Segunda	90 pto	2R
Tercera	80 pto	3R
Cuarta	50 pto	4R
Erial	10 pto	Er
Excluido	0 pto	Ex

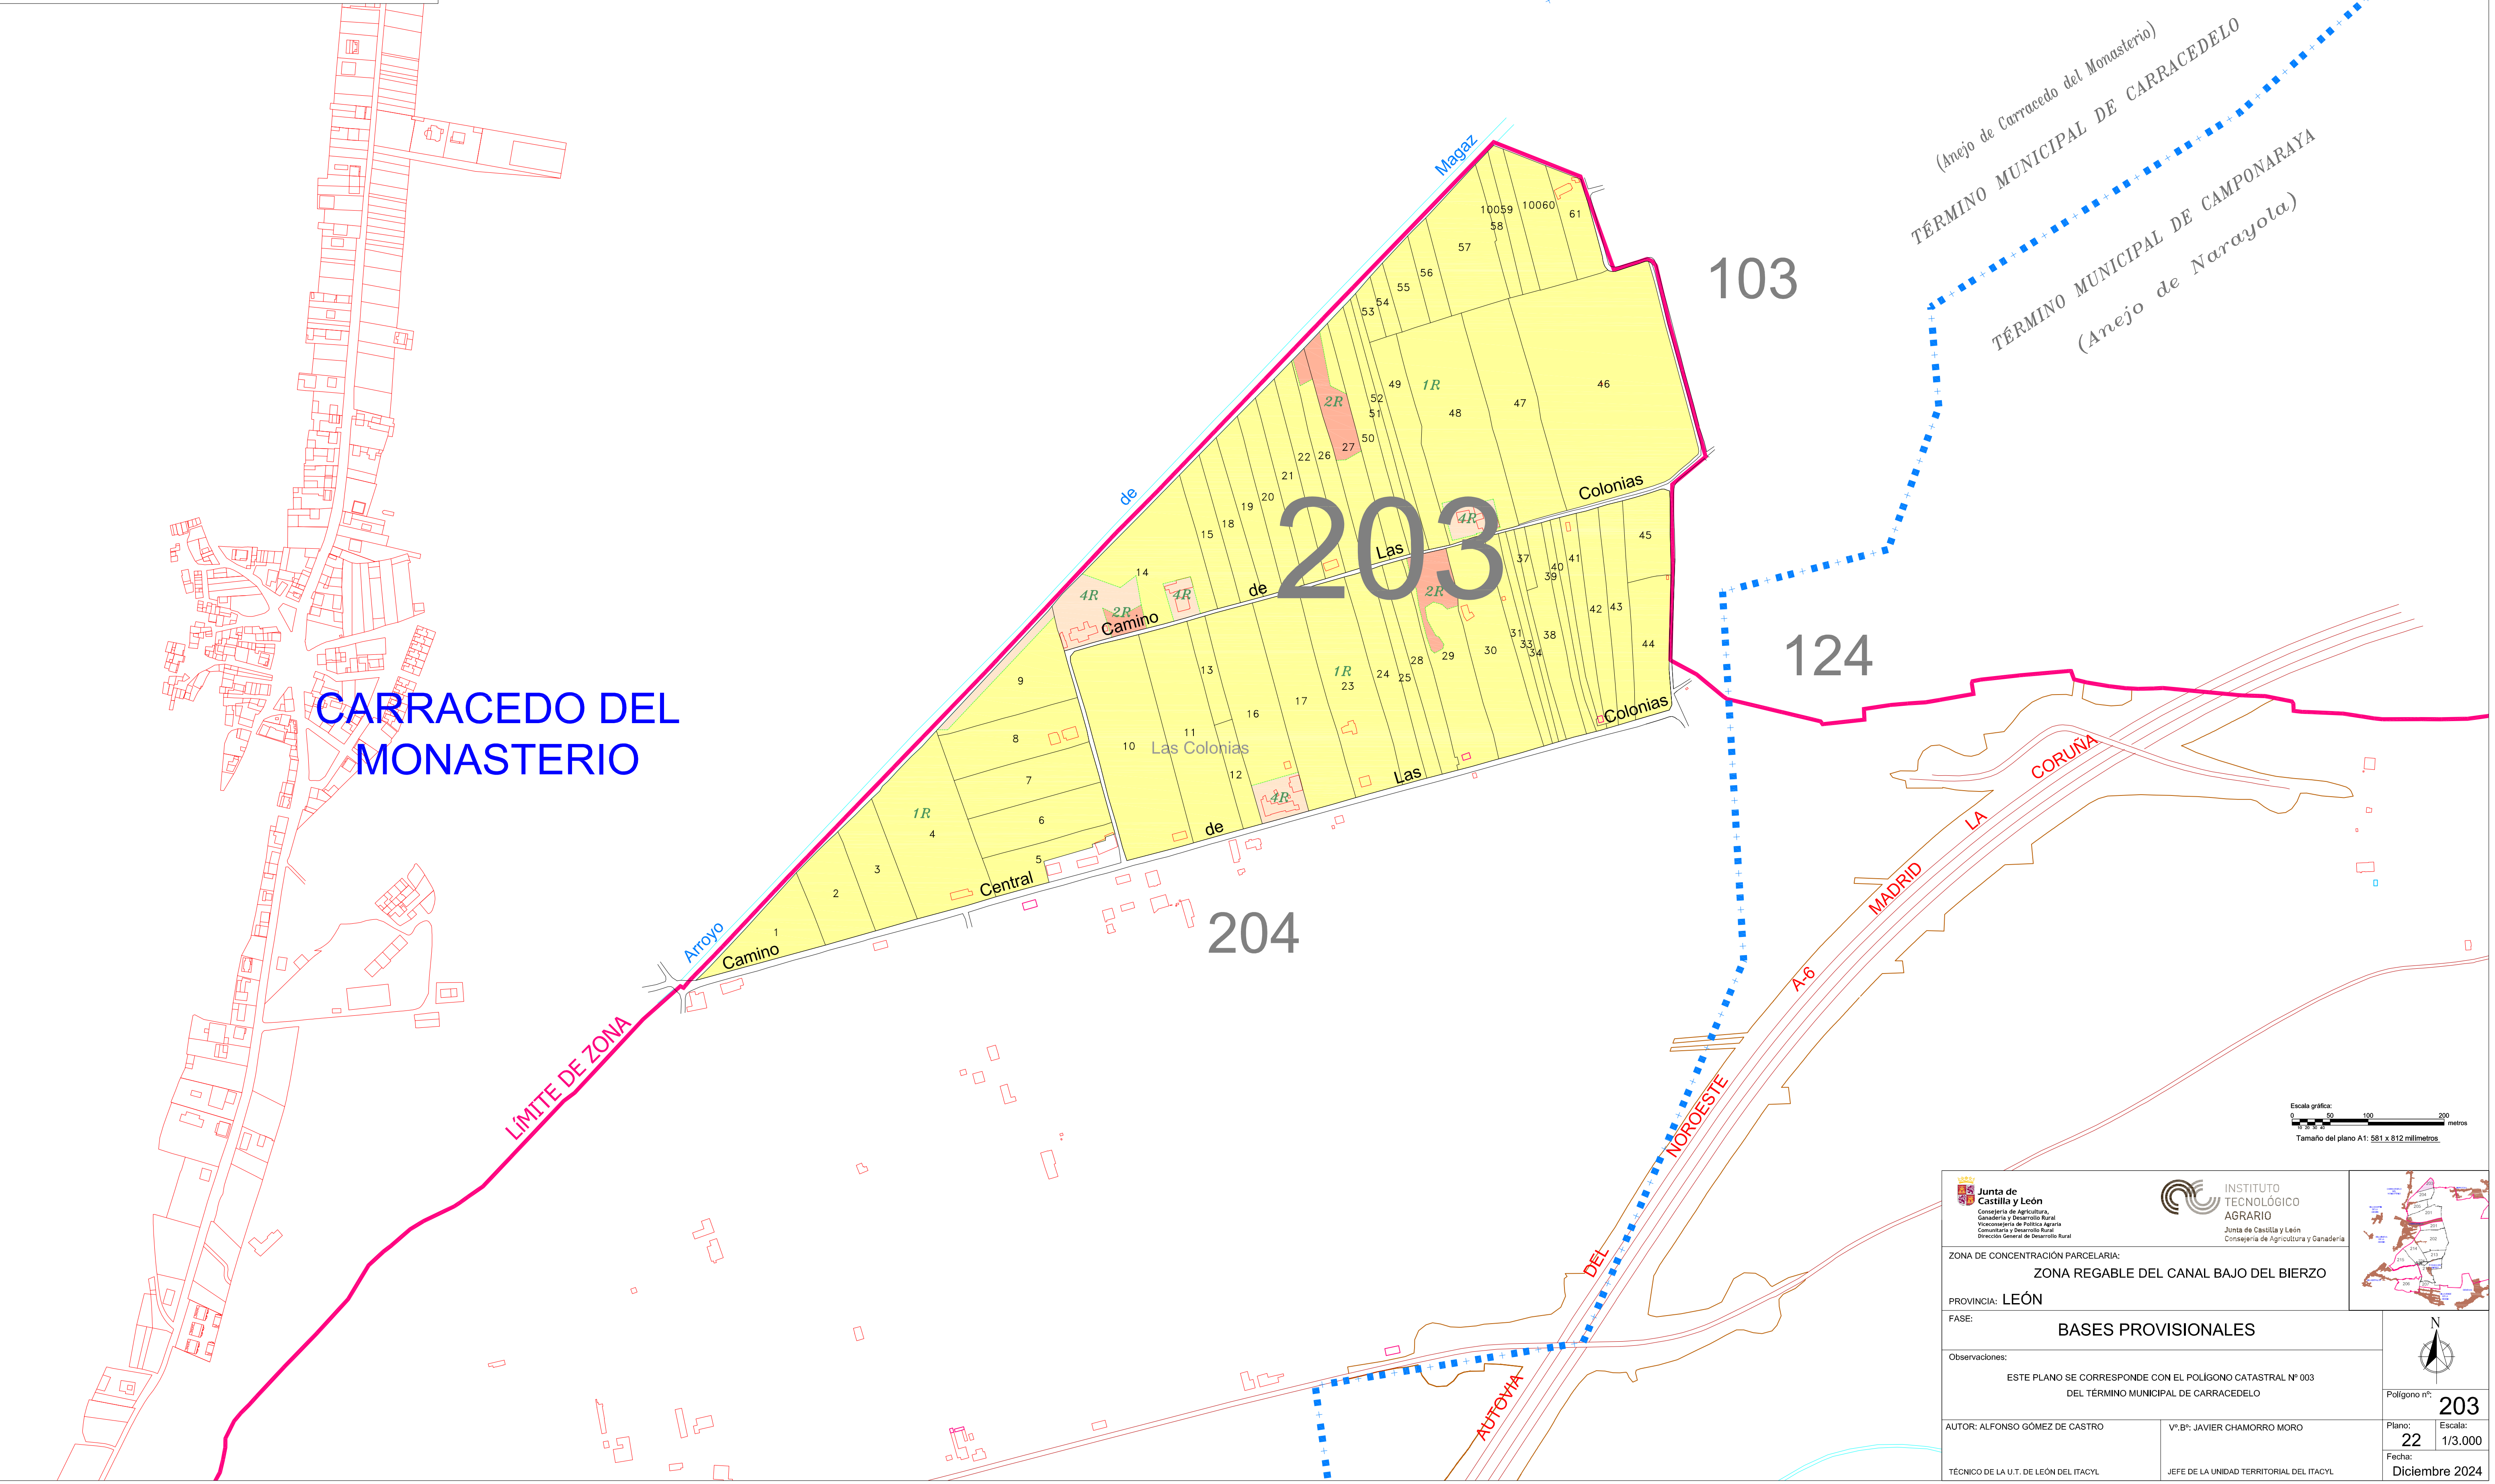

Escala gráfica:
0 50 100 200 metros
Tamaño del plano A1: 581 x 812 milímetros



Junta de Castilla y León
Consejería de Agricultura, Ganadería y Desarrollo Rural
Viscomisaría de Política Agraria, Ganadería y Desarrollo Rural
Dirección General de Desarrollo Rural



INSTITUTO TECNOLÓGICO AGRARIO
Junta de Castilla y León
Consejería de Agricultura y Ganadería

ZONA DE CONCENTRACIÓN PARCELARIA:
ZONA REGABLE DEL CANAL BAJO DEL BIERZO

PROVINCIA: LEÓN

FASE:
BASES PROVISIONALES


Observaciones:
ESTE PLANO SE CORRESPONDE CON EL POLÍGONO CATASTRAL Nº 003 DEL TÉRMINO MUNICIPAL DE CARRACEDELO

AUTOR: ALFONSO GÓMEZ DE CASTRO

VºBº: JAVIER CHAMORRO MORO

TÉCNICO DE LA U.T. DE LEÓN DEL ITACYL

JEFE DE LA UNIDAD TERRITORIAL DEL ITACYL

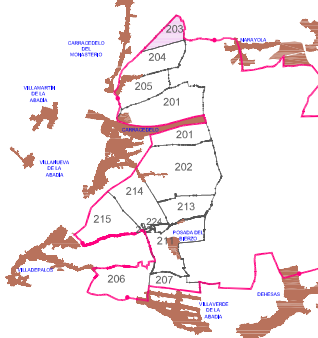

Polígono nº: 203



Plano: 22

Escala: 1/3.000

Fecha: Diciembre 2024