


GAMA DE COLORES DE LAS DIFERENTES CLASES DE SUELOS

Clase	Valor	Regadío
Primera	100 pto	1R
Segunda	90 pto	2R
Tercera	80 pto	3R
Cuarta	50 pto	4R
Erial	10 pto	Er
Excluido	0 pto	Ex

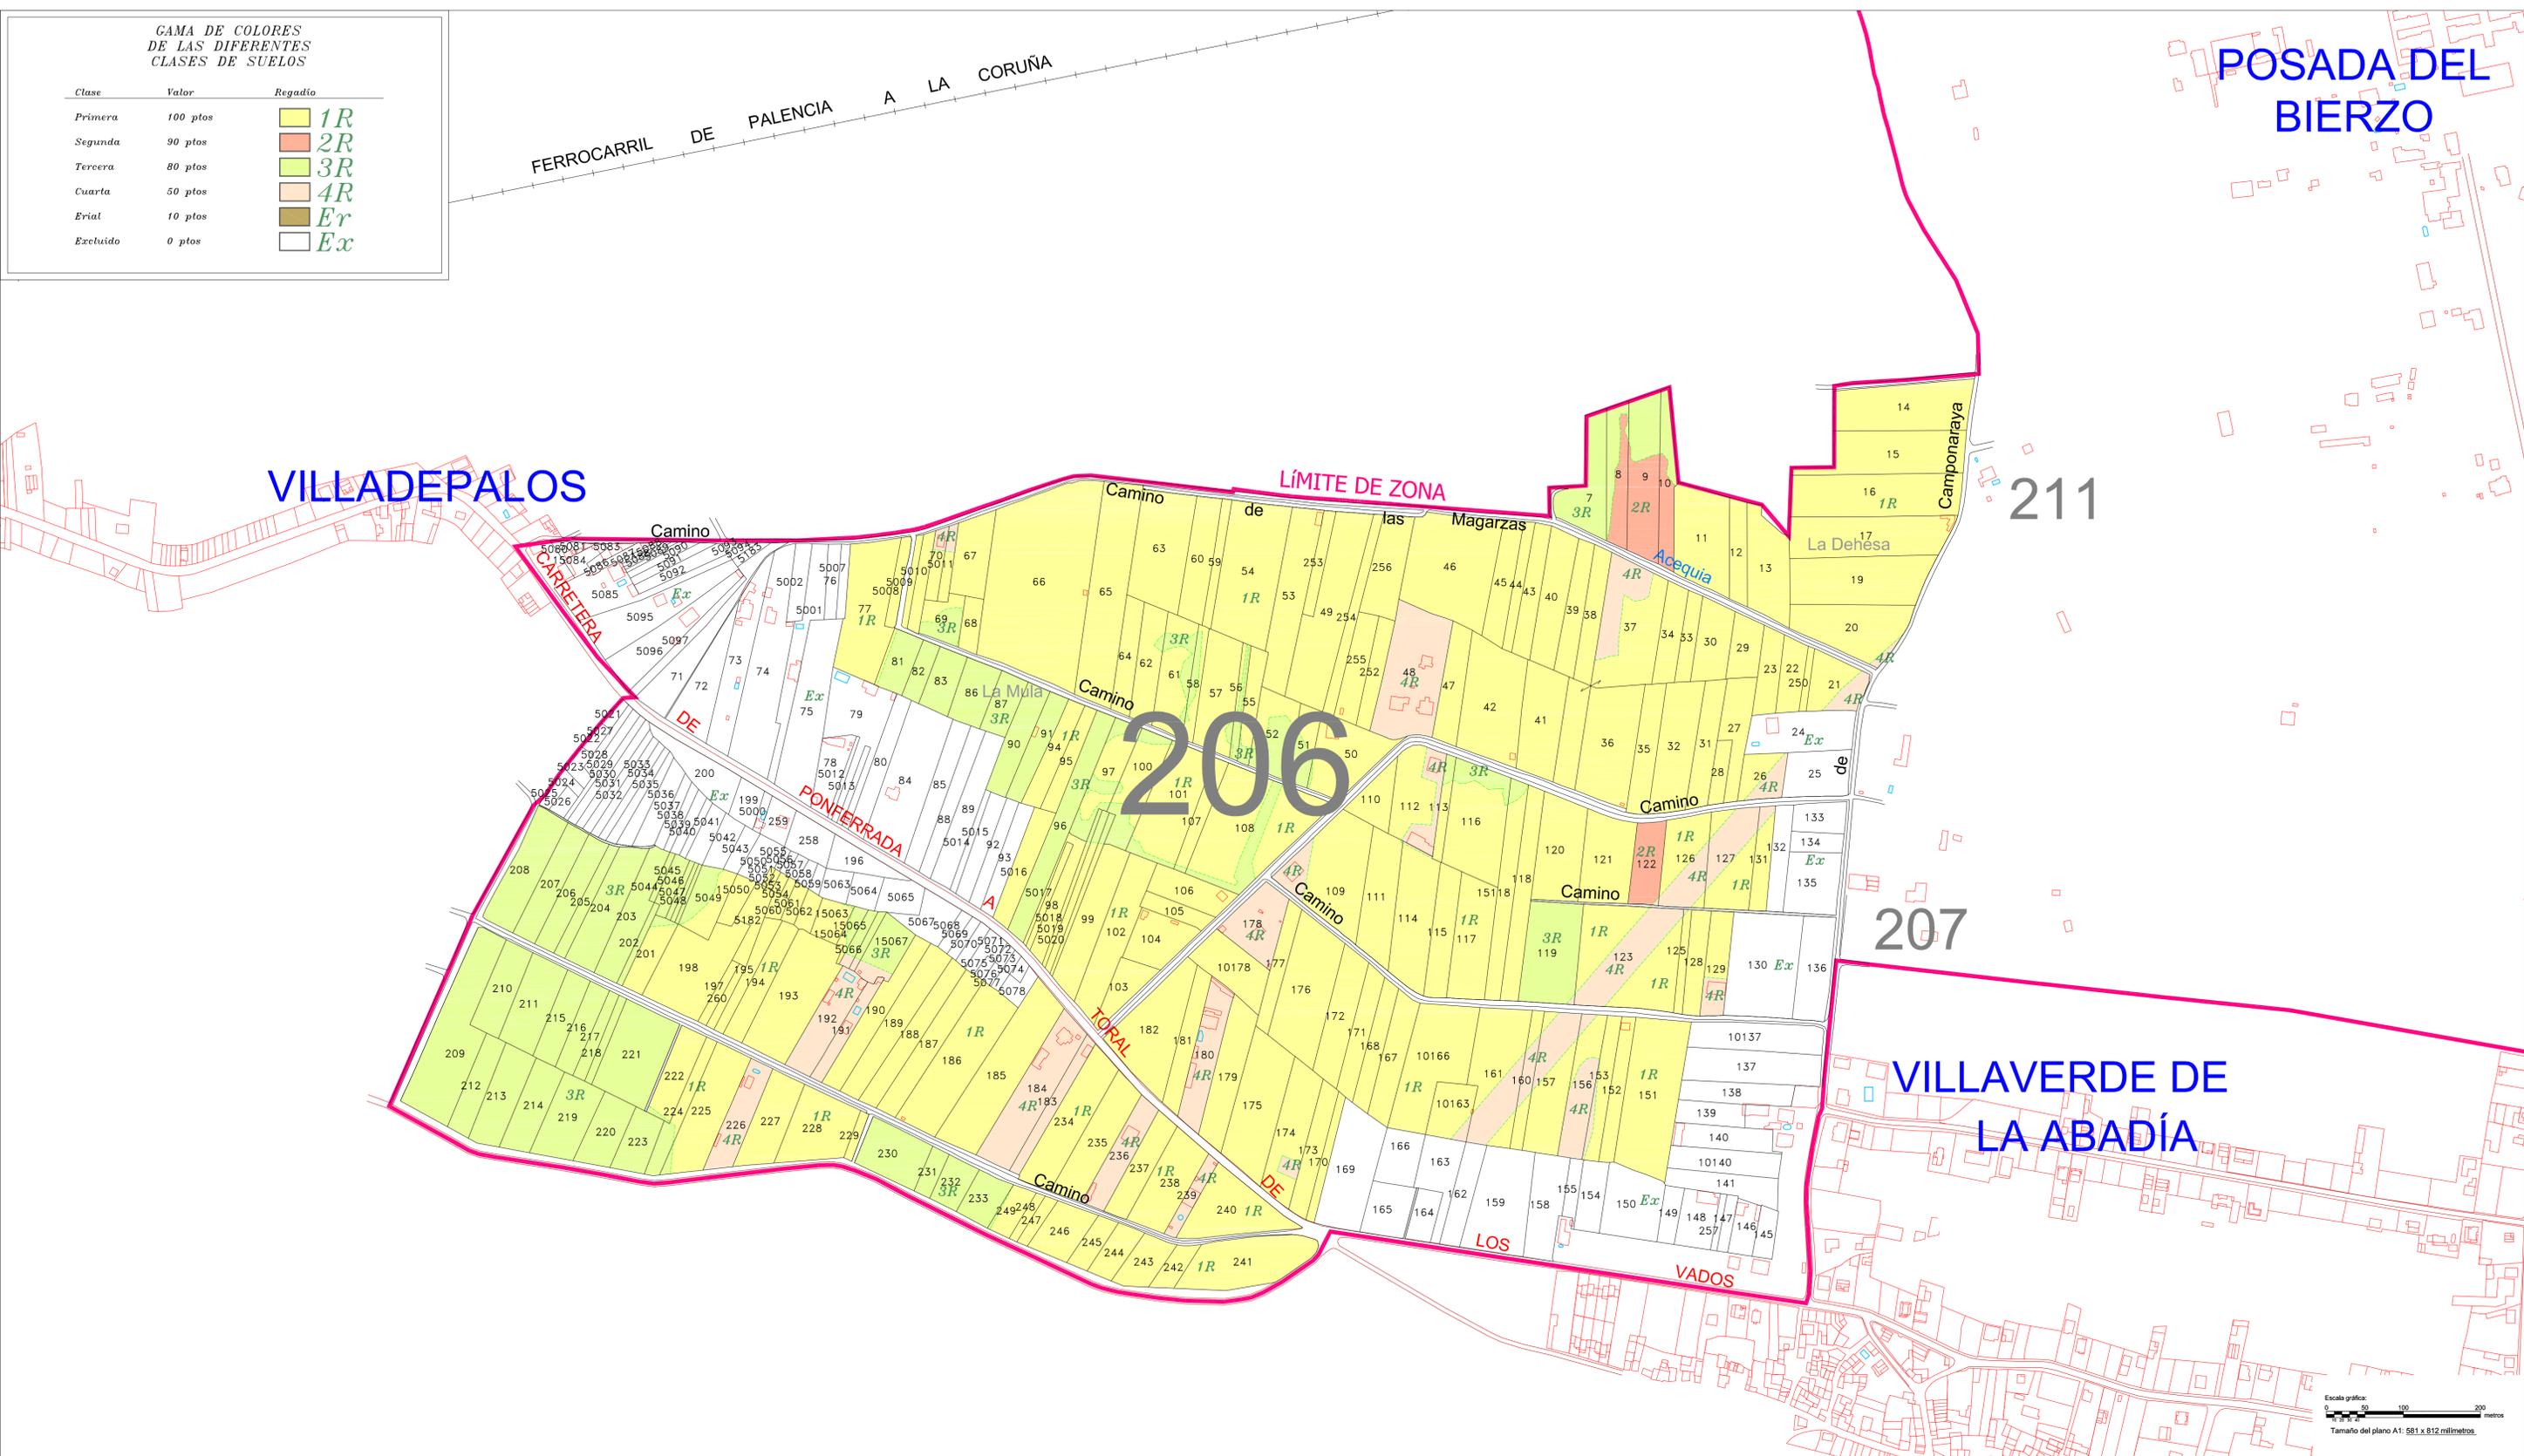


POSADA DEL BIERZO

VILLADEPALOS

211

207

VILLAVERDE DE LA ABADÍA

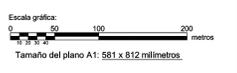

Junta de Castilla y León
 Consejería de Agricultura, Ganadería y Desarrollo Rural
 Viceconsejería de Política Agraria, Ganadería y Desarrollo Rural
 Dirección General de Desarrollo Rural

INSTITUTO TECNOLÓGICO AGRARIO
 Junta de Castilla y León
 Consejería de Agricultura y Ganadería

ZONA DE CONCENTRACIÓN PARCELARIA: ZONA REGABLE DEL CANAL BAJO DEL BIERZO		
PROVINCIA: LEÓN		
FASE: BASES PROVISIONALES		
Observaciones: ESTE PLANO SE CORRESPONDE CON EL POLIGONO CATASTRAL Nº 106 DEL TÉRMINO MUNICIPAL DE CARRACEDELO		
AUTOR: ALFONSO GÓMEZ DE CASTRO	VºBº: JAVIER CHAMORRO MORO	Polígono nº: 206 Plano: 25 Fecha: Diciembre 2024
TÉCNICO DE LA U.T. DE LEÓN DEL ITACYL	JEFE DE LA UNIDAD TERRITORIAL DEL ITACYL	Escala: 1/3.000