



GAMA DE COLORES DE LAS DIFERENTES CLASES DE SUELOS		
Clase	Valor	Regadío
Primera	100 pto	1R
Segunda	90 pto	2R
Tercera	80 pto	3R
Cuarta	50 pto	4R
Erial	10 pto	Er
Excluido	0 pto	Ex

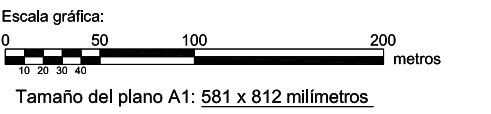


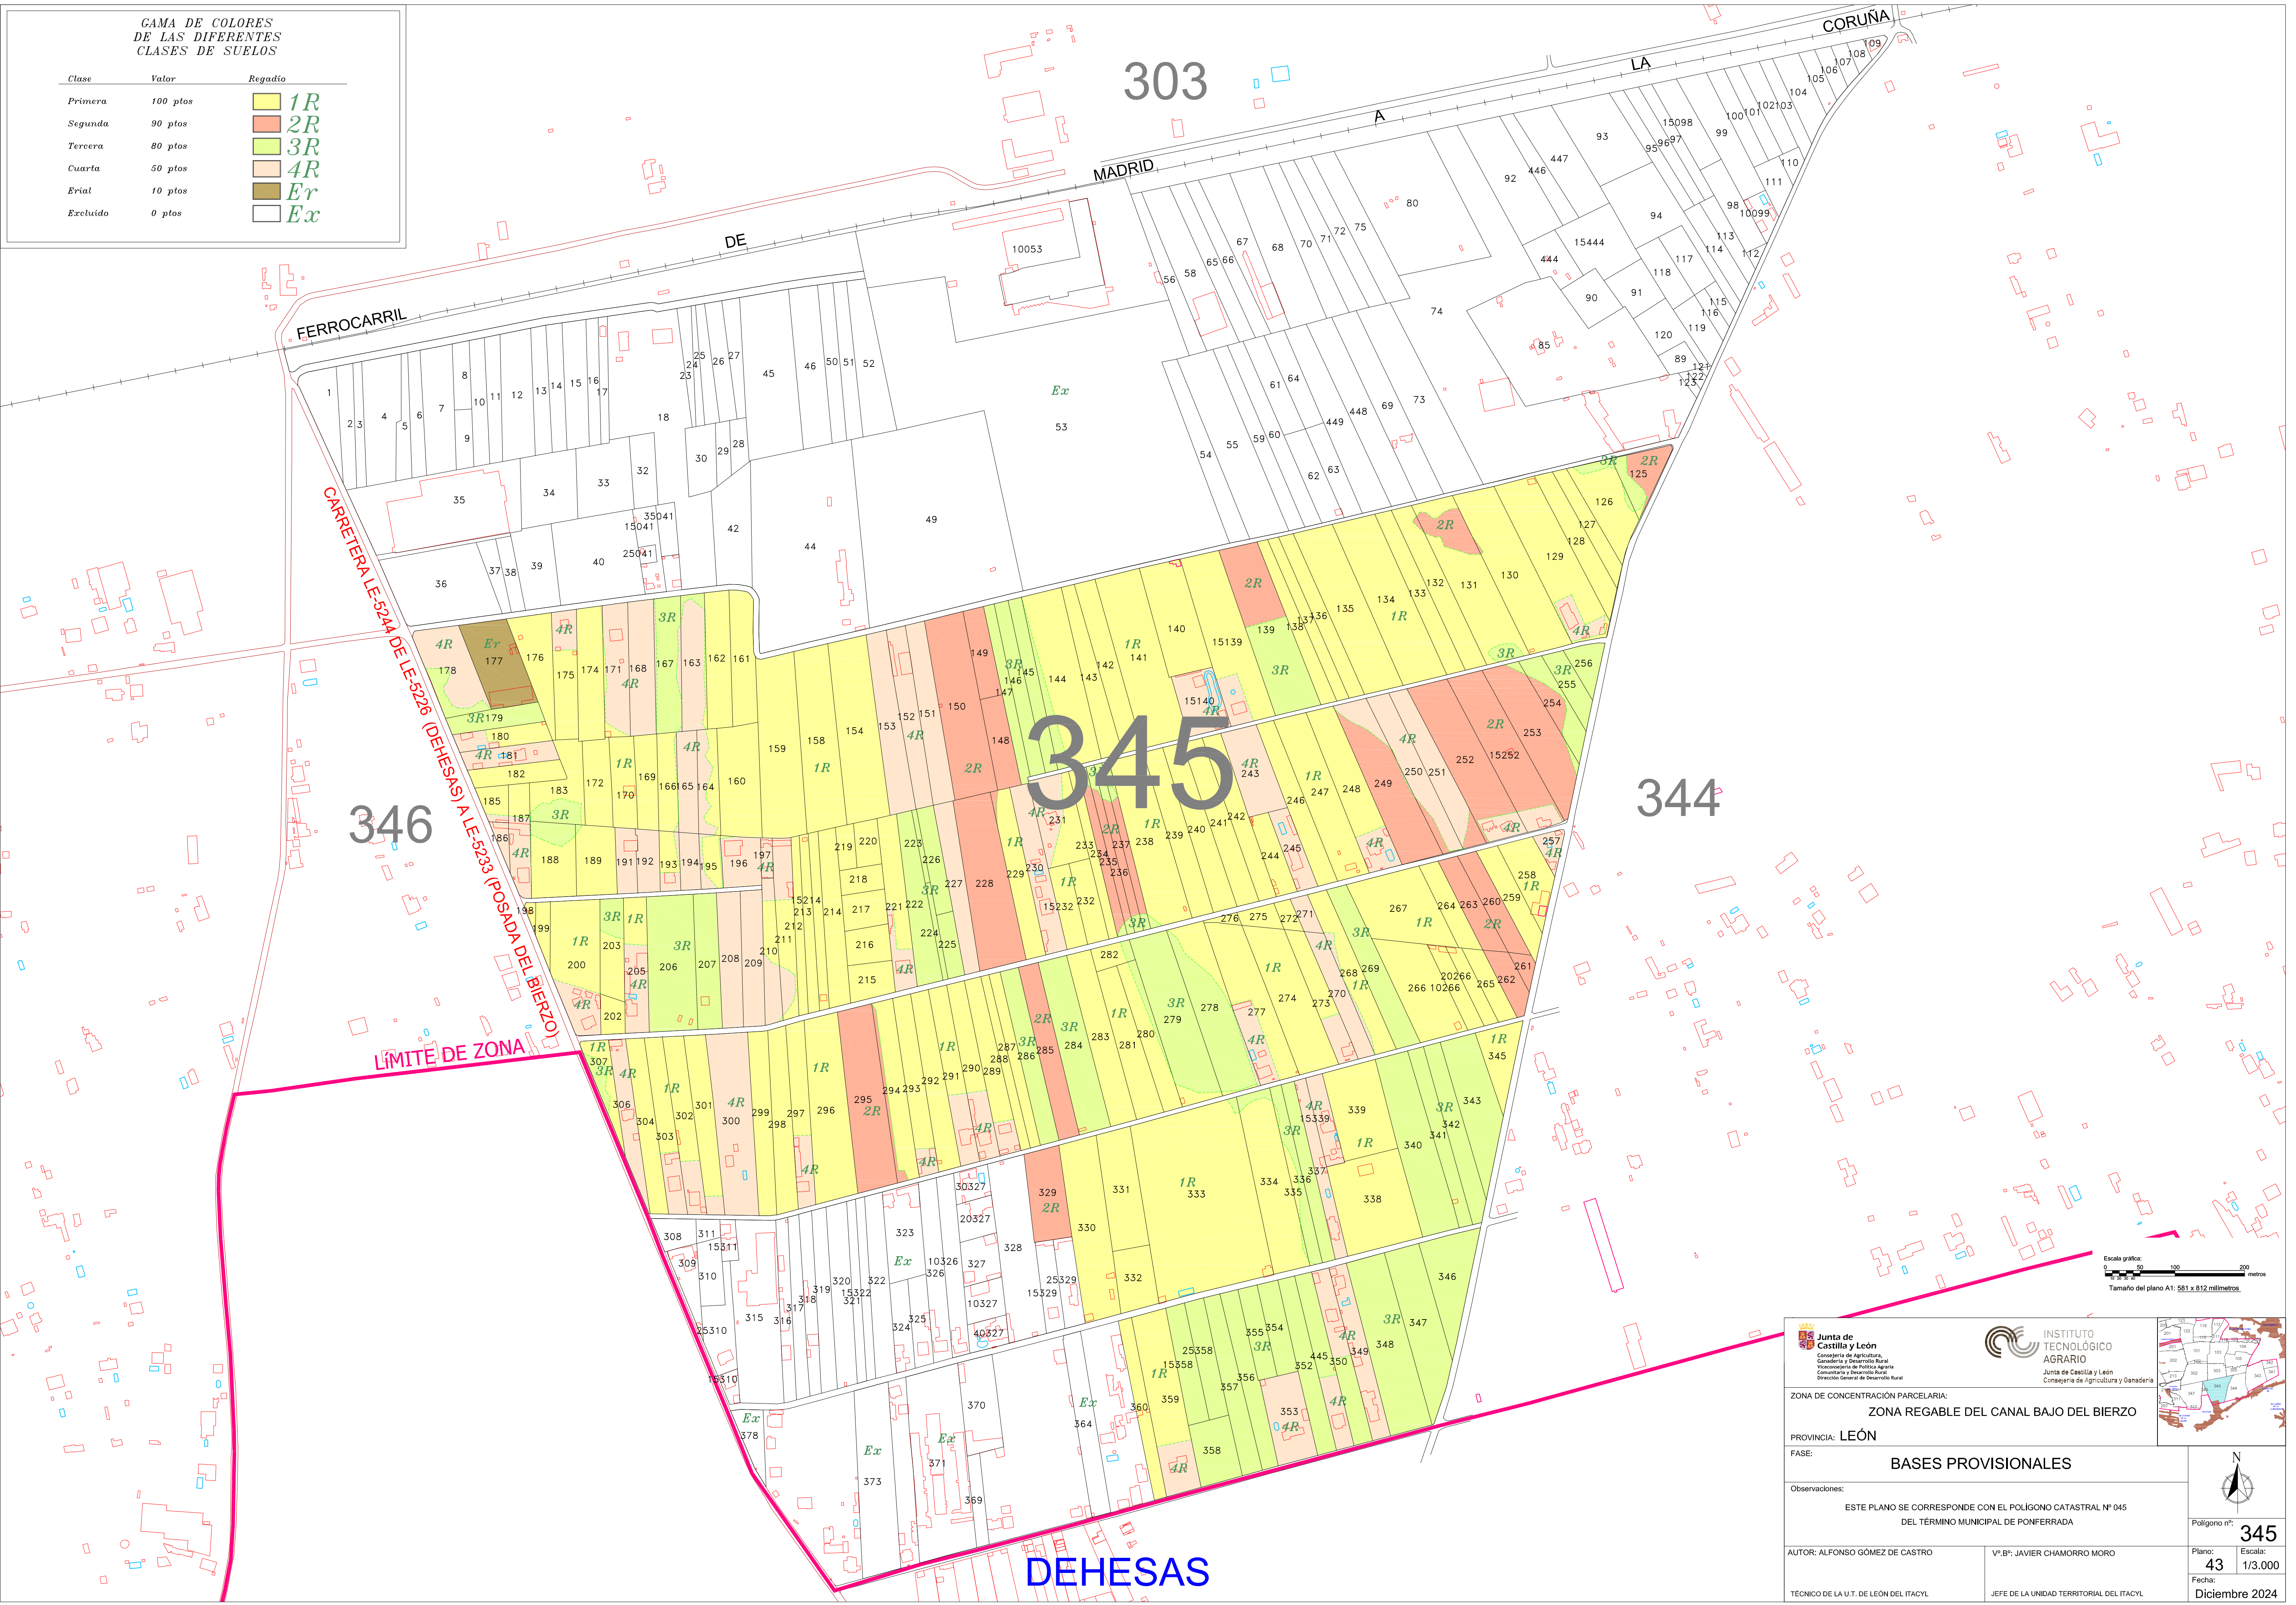

Junta de Castilla y León
Consejería de Agricultura,
Ganadería y Desarrollo Rural
Vicesecretaría de Política Agraria
Consultaría y Desarrollo Rural



INSTITUTO TECNOLÓGICO AGRARIO
Junta de Castilla y León
Consejería de Agricultura y Ganadería

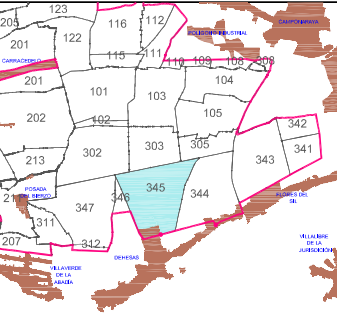

ZONA DE CONCENTRACIÓN PARCELARIA:
ZONA REGABLE DEL CANAL BAJO DEL BIERZO

PROVINCIA: **LEÓN**

FASE: **BASES PROVISIONALES**

Observaciones:
ESTE PLANO SE CORRESPONDE CON EL POLIGONO CATASTRAL Nº 045
DEL TÉRMINO MUNICIPAL DE PONFERRADA

AUTOR: ALFONSO GÓMEZ DE CASTRO

Vº/Bº: JAVIER CHAMORRO MORO

TÉCNICO DE LA U.T. DE LEÓN DEL ITACYL

JEFE DE LA UNIDAD TERRITORIAL DEL ITACYL



Polígono nº: **345**

Plano: **43**

Escala: **1/3.000**

Fecha: **Diciembre 2024**