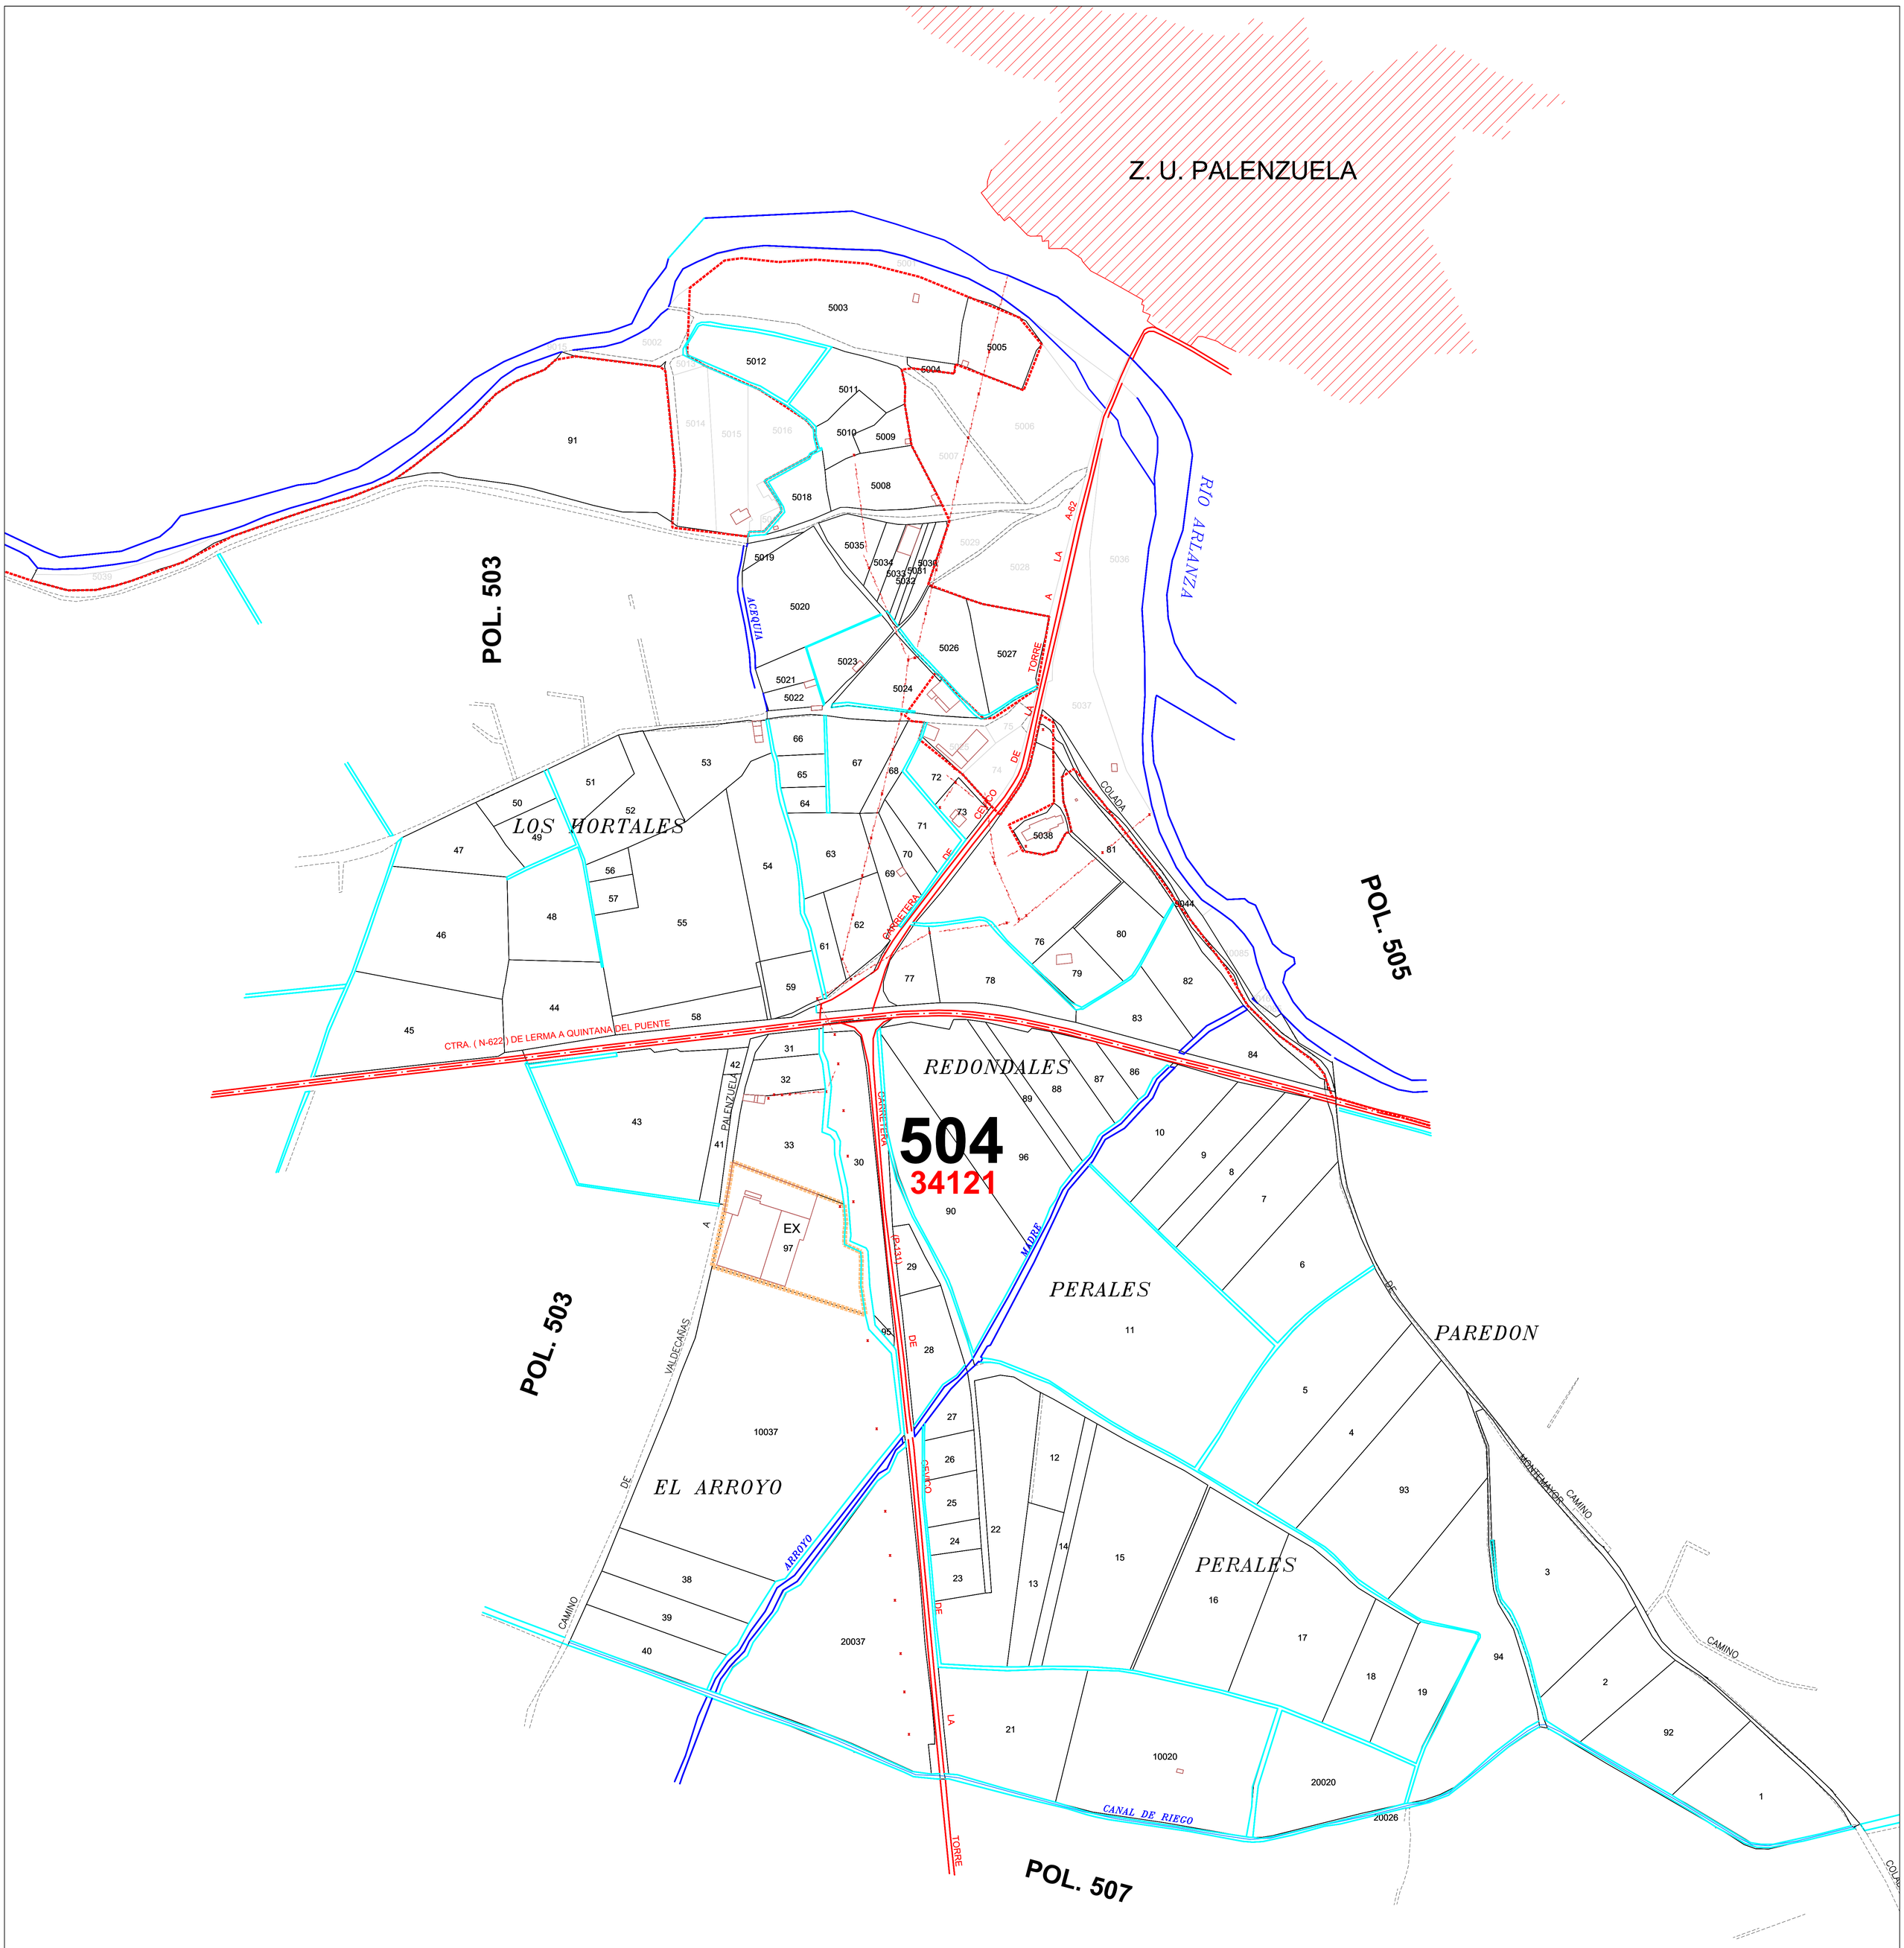

Escala gráfica 1/2.500:

0 50 100 200 metros

10 20 30 40

Formato del Plano: Din A0

Sistema de Referencia ETRS89 Proyección UTM-Huso 30 Norte

Junta de Castilla y León
Consejería de Agricultura, Ganadería y Desarrollo Rural
Viceconsejería de Política Agraria Comunitaria y Desarrollo Rural
Dirección General de Desarrollo Rural

INSTITUTO TECNOLÓGICO AGRARIO
Junta de Castilla y León
Consejería de Agricultura, Ganadería y Desarrollo Rural

ZONA DE CONCENTRACIÓN PARCELARIA:

ZONA REGABLE DE LOS CANALES DE PALENZUELA Y QUINTANA DEL PUENTE

PROVINCIA: PALENCIA

FASE:

BASES PROVISIONALES

Observaciones:

INVESTIGACIÓN DE LA PROPIEDAD

Autor: Luis Miguel Sanchez

INGENIERO TÉCNICO AGRÍCOLA

Vº.Bº: José Luis Nuño Arranz

JEFE DE LA UNIDAD TERRITORIAL DEL ITACYL

Polígono nº: 504

Escala: 1/2.500

Fecha: ENERO 2025