


PAÑOLETA BUSTILLO DE LA VEGA

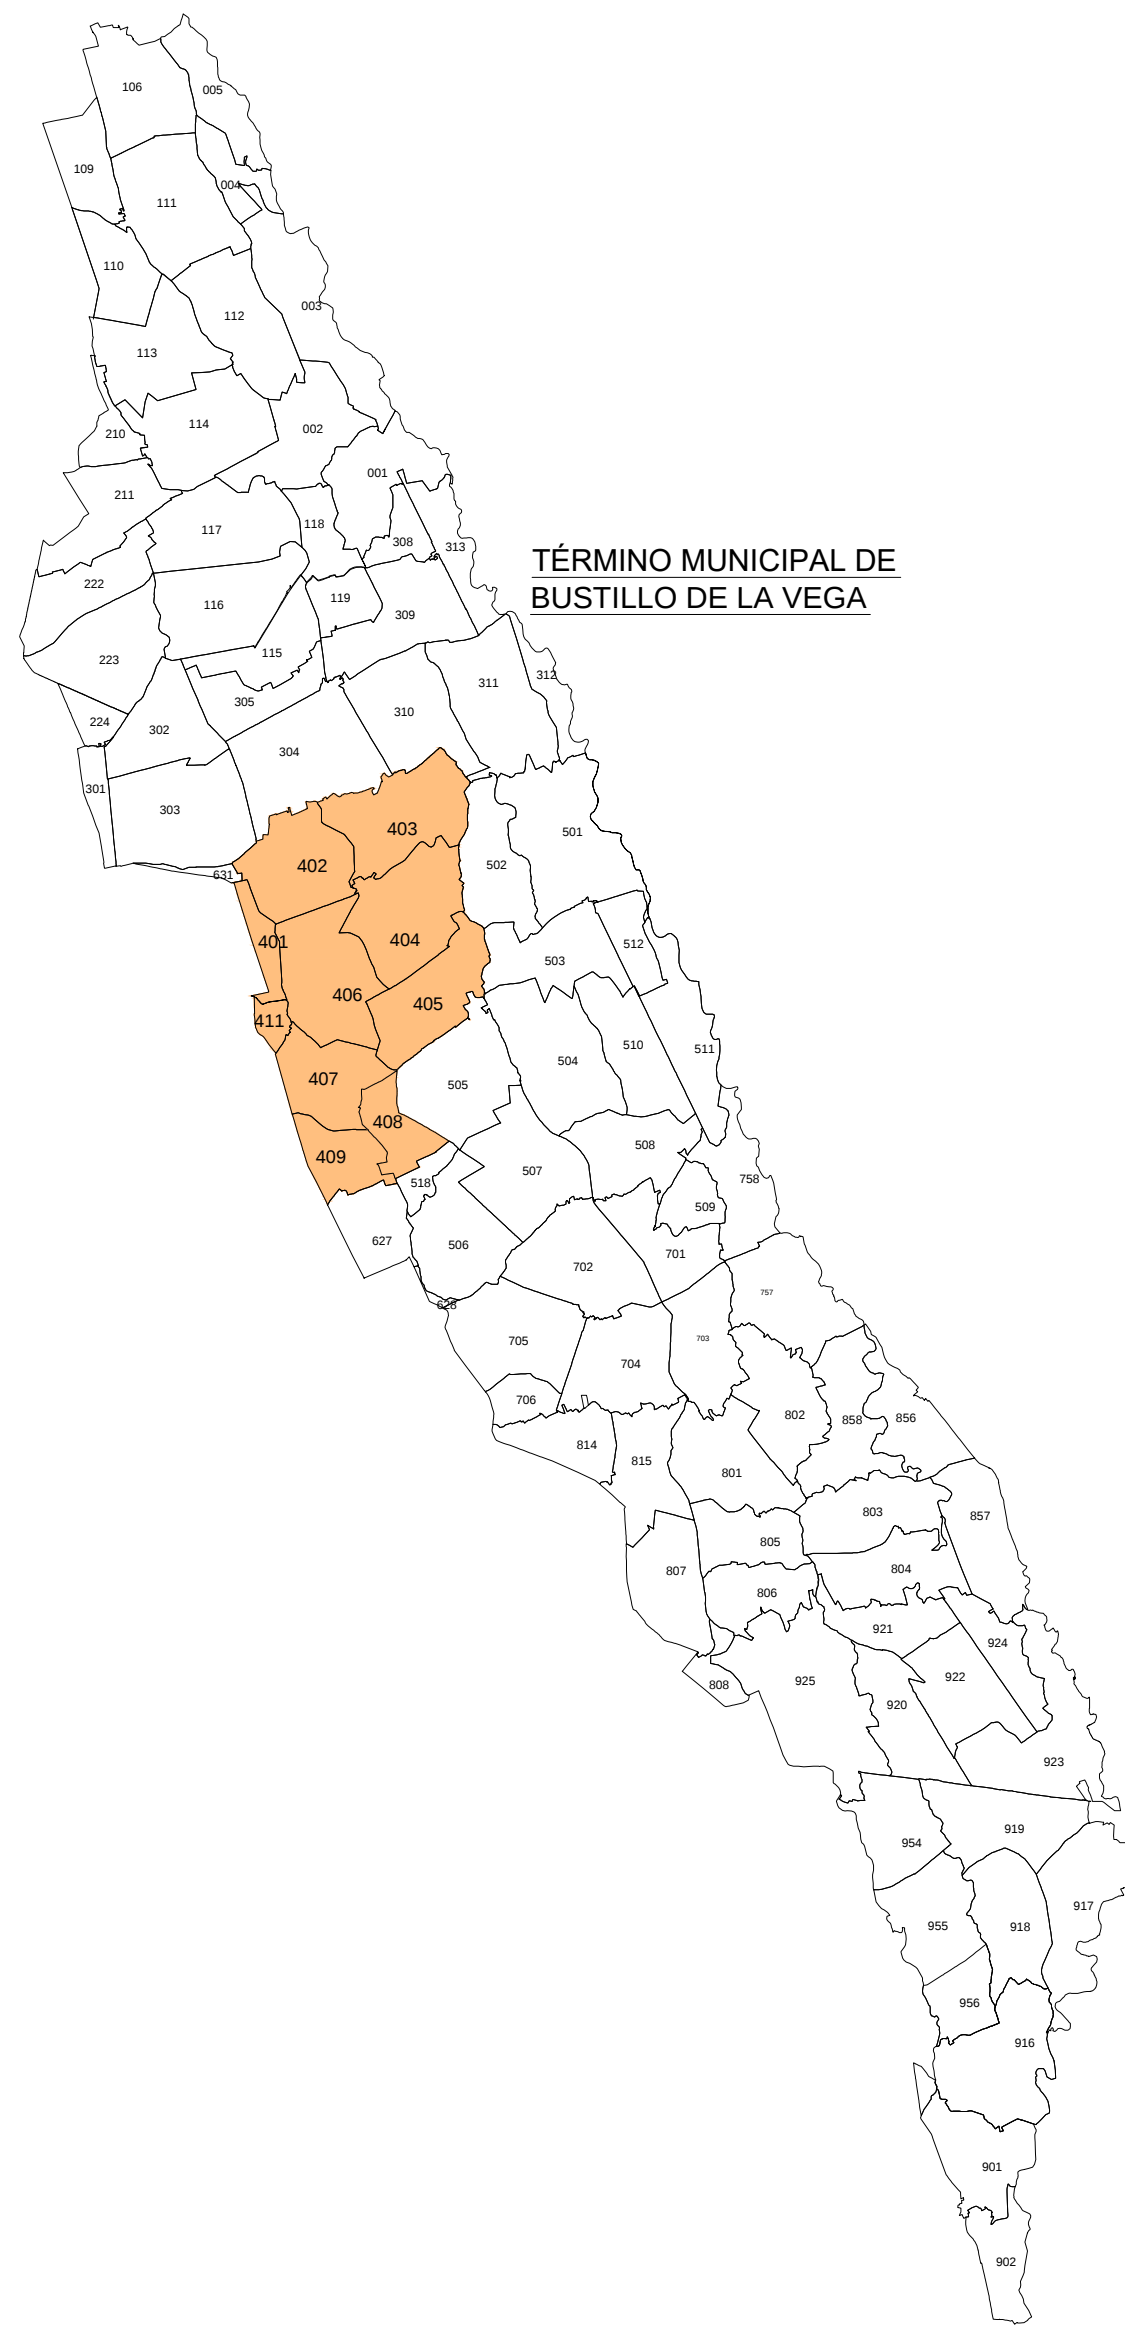

GAMA DE COLORES DE LAS DIFERENTES CLASES DE SUELO.

Escala grafica:
0 100 400 800 metros

DELIGENCIA para hacer constar que el presente plano corresponde a las Bases Definitivas de concentración parcelaria de la zona de la Zona Regable de las Vegas de Saldaña, Carrión y Villamoronta II, aprobadas por la Comisión Local de Desarrollo Rural de la Provincia de Palencia.

1ººº EL PRESIDENTE DE LA COMISIÓN LOCAL EL SECRETARIO/A DE LA COMISIÓN LOCAL

Fdo.: D. José Félix de la Cruz Macho

Fdo.: D.ª María Parrado Morante

Junta de Castilla y León
Consejería de Agricultura, Ganadería y Desarrollo Rural
Departamento de Política Agraria Comunitaria y Desarrollo Rural
Dirección General de Desarrollo Rural

INSTITUTO TECNOLÓGICO AGRARIO
CONSEJO REGULADOR DE LA DENOMINACIÓN DE ORIGEN PROTEGIDA
DENOMINACIÓN DE ORIGEN PROTEGIDA

ZONA DE CONCENTRACIÓN PARCELARIA:
ZONA REGABLE DE LAS VEGAS DE SALDAÑA,
CARRIÓN Y VILLAMORONTA II
PROVINCIA: PALENCIA MUNICIPIO: BUSTILLO DE LA VEGA
FASE: BASES DEFINITIVAS

Observaciones:
PAÑOLETA BUSTILLO DE LA VEGA

Autor: LUIS ÁNGEL TRIGUEROS ÁLVAREZ

INGENIERO TÉCNICO AGRICOLA

VºBº: IGNACIO CABRERAS RINCÓN

JEFE DE LA UNIDAD TERRITORIAL DEL ITACIL

Polígono nº: 05
Escala: 1/6.000
Fecha: Febrero 2025