POLÍGONO 015

Polígono 510

Polígono 517

Polígono 513

Polígono 516

Polígono 14

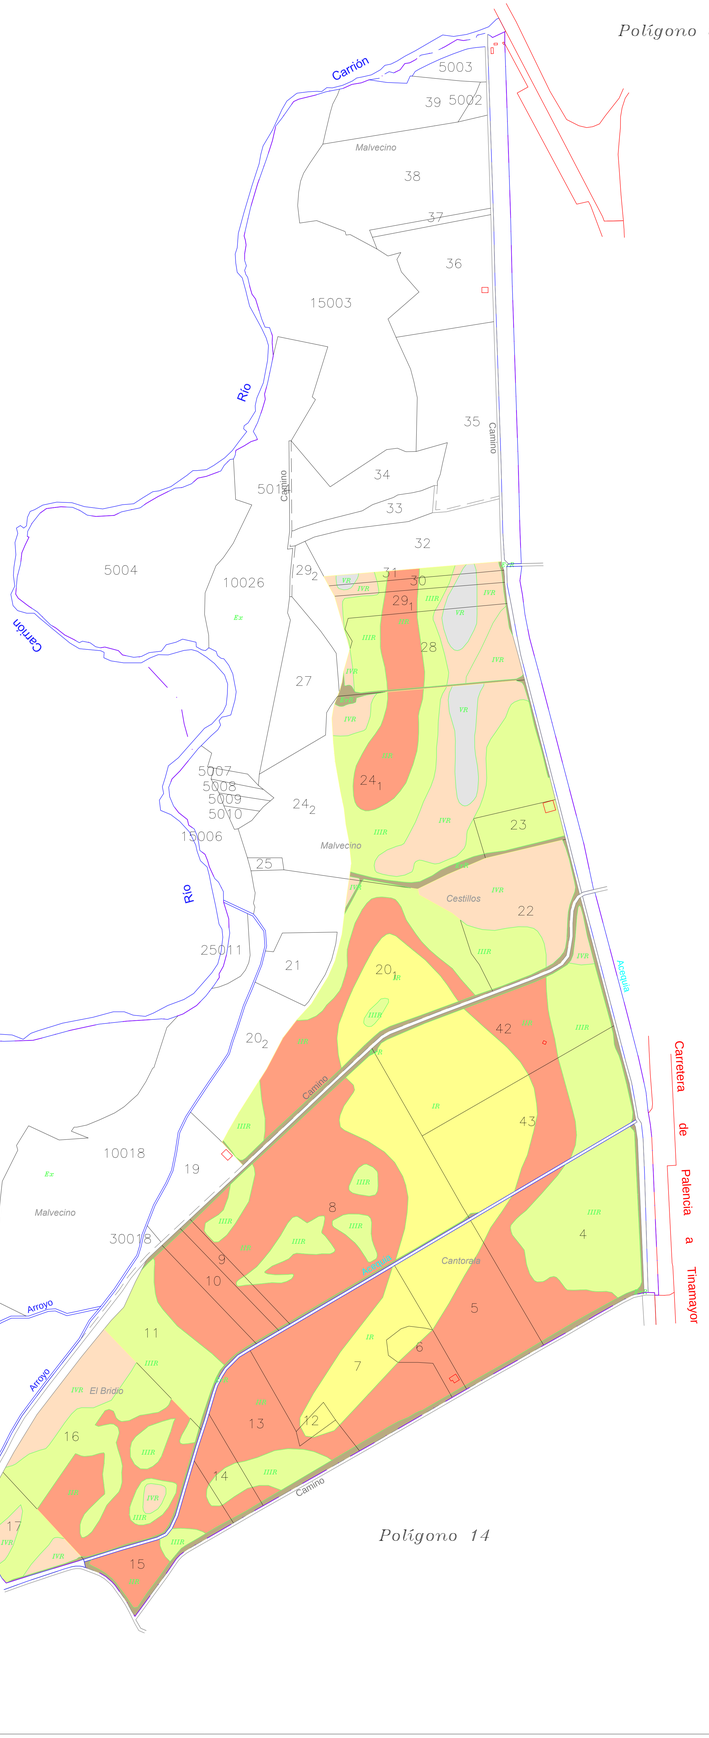

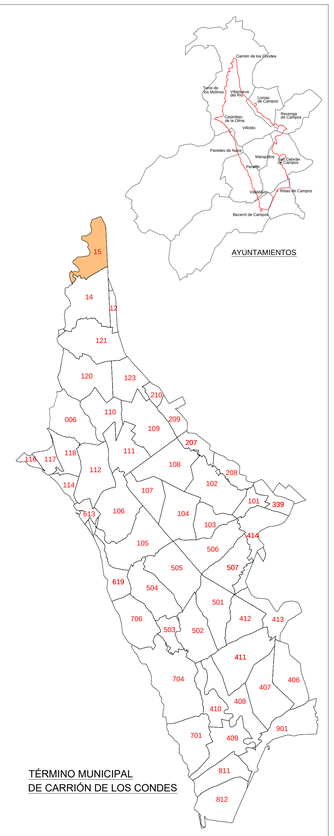

AYUNTAMIENTOS

TÉRMINO MUNICIPAL
DE CARRIÓN DE LOS CONDES

GAMA DE COLORES DE
LAS DIFERENTES CLASES DE SUELO

IR / IS
IIR / IIS
IIIR / IIIS
IVR / IVS
VR / VS
VIR / VIS
VIIR / RRS
RRR / Ex

Escala gráfica: 0 100 200 metros

DILIGENCIA: para hacer constar que el presente plano corresponde a las Bases Provisionales de concentración parcelaria de la zona de la Zona Regable del Bajo Carrión (Palencia), que esta Comisión Local, en su reunión celebrada el de de 2025 ha aprobado y acordado someter a información pública en la forma establecida en el artículo 20 del Decreto 1/2018 de 11 de Enero por el que se aprueba el Reglamento de Concentración Parcelaria de la Comunidad de Castilla y León

V.ºB.º EL/LA PRESIDENTE/DE LA COMISIÓN LOCAL — EL/LA SECRETARIO/A DE LA COMISIÓN LOCAL

Fdo.: D. José Félix de la Cruz Macho — Fdo.: D.

Junta de Castilla y León
Consejería de Agricultura, Ganadería y Desarrollo Rural
Viceconsejería de Política Agraria Comunitaria y Desarrollo Rural
Dirección General de Desarrollo Rural

ZONA DE CONCENTRACIÓN PARCELARIA:

ZONA REGABLE DEL BAJO CARRIÓN

PROVINCIA: PALENCIA MUNICIPIO: CARRIÓN DE LOS CONDES

FASE:

BASES PROVISIONALES

Observaciones:

PLANO Nº 4

Polígono nº: **015**

Escala: 1/3.000

Fecha: Junio 2025

Autor: JOSÉ LUIS FERNÁNDEZ ANTÓN
INGENIERO TÉCNICO AGRÍCOLA

Vº.Bº: IGNACIO CABAÑAS RINCÓN
JEFE DE LA UNIDAD TERRITORIAL DEL ITACYL

ETRS 89 UTM-Huso. Formato original ISO A0