POLÍGONO 207

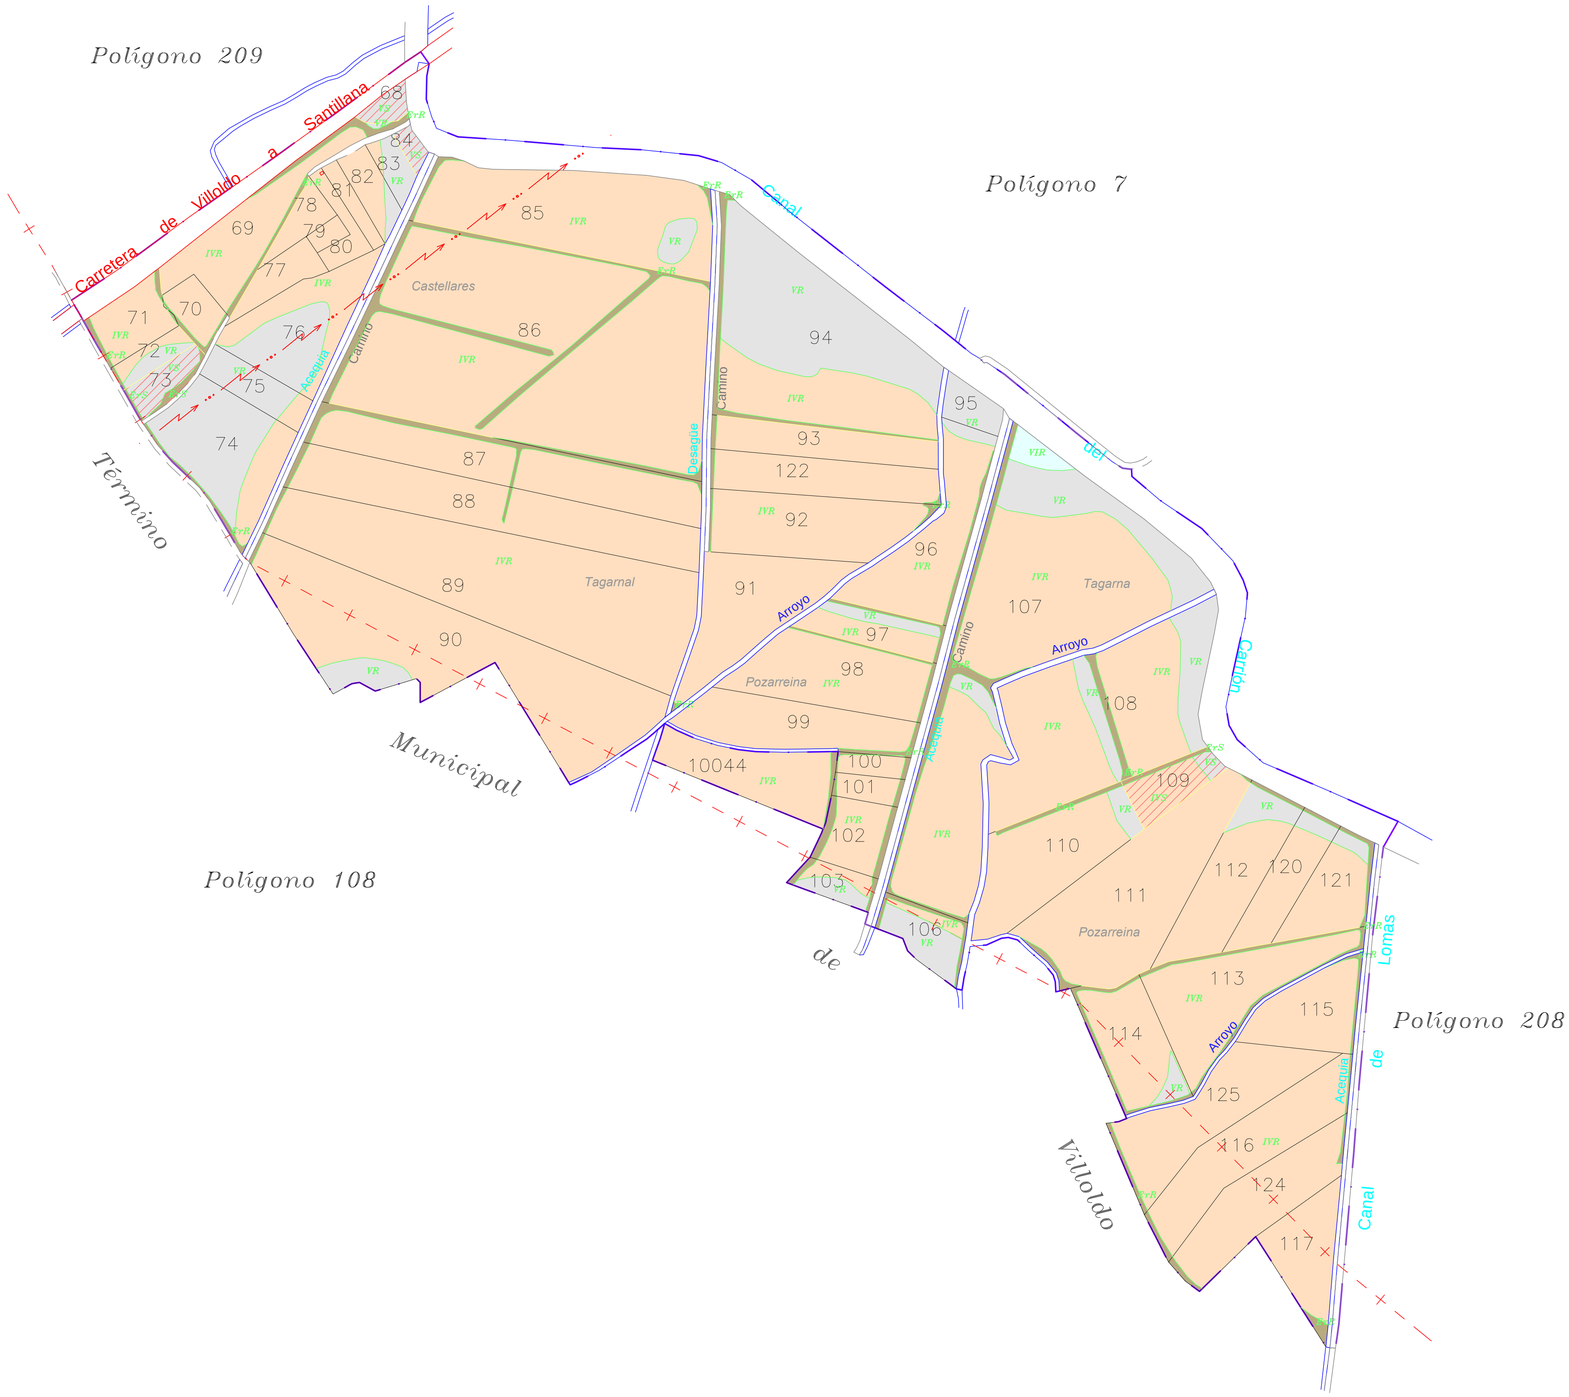

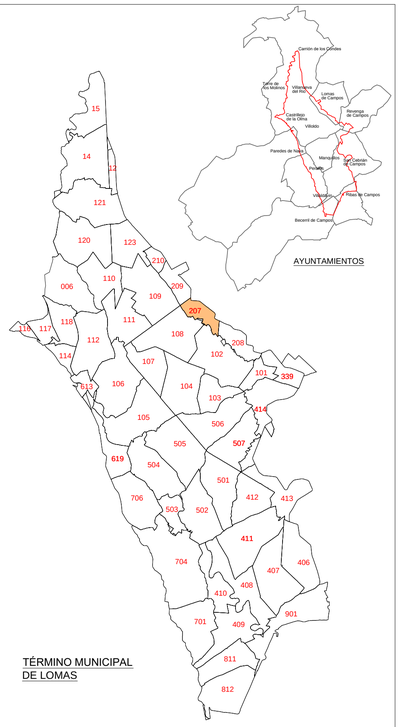

GAMA DE COLORES DE
LAS DIFERENTES CLASES DE SUELO

IR, IS, IIR, IIS, IIIR, IIIS, IVR, IVS, VR, VS, VIR, VIS, VIIR, ERS, ERR, Ex

Escala grafica: 0 50 100 150 metros (10 20 30 40)

DILIGENCIA: para hacer constar que el presente plano corresponde a las Bases Provisionales de concentración parcelaria de la zona de la Zona Regable del Bajo Carrión (Palencia), que esta Comisión Local, en su reunión celebrada el de de 2025 ha aprobado y acordado someter a información pública en la forma establecida en el artículo 20 del Decreto 1/2018 de 11 de Enero por el que se aprueba el Reglamento de Concetración Parcelaria de la Comunidad de Castilla y León

VºBº EL/LA PRESIDENTE DE LA COMISIÓN LOCAL *EL/LA SECRETARIO/A DE LA COMISIÓN LOCAL*

Fdo.: D. José Félix de la Cruz Macho *Fdo.: D.*_____

Junta de Castilla y León
Consejería de Agricultura, Ganadería y Desarrollo Rural
Viceconsejería de Política Agraria Comunitaria y Desarrollo Rural
Dirección General de Desarrollo Rural

INSTITUTO TECNOLÓGICO AGRARIO
Junta de Castilla y León
Consejería de Agricultura, Ganadería y Desarrollo Rural

ZONA DE CONCENTRACIÓN PARCELARIA:

ZONA REGABLE DEL BAJO CARRIÓN

PROVINCIA: PALENCIA MUNICIPIO: LOMAS

FASE:

BASES PROVISIONALES

Observaciones:

PLANO Nº 24

Polígono nº: **207**

Escala: 1/3.000

Fecha: Junio 2025

Autor: JOSÉ LUIS FERNÁNDEZ ANTÓN
INGENIERO TÉCNICO AGRÍCOLA

Vº.Bº: IGNACIO CABAÑAS RINCÓN
JEFE DE LA UNIDAD TERRITORIAL DEL ITACYL

ETRS 89 UTM-Huso 30. Formato original ISO A1