POLÍGONO 409

AYUNTAMIENTOS

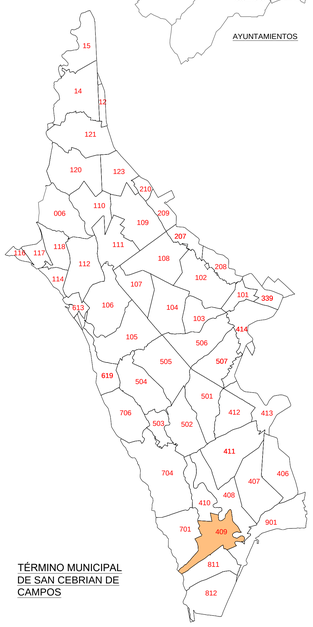

TÉRMINO MUNICIPAL
DE SAN CEBRIAN DE
CAMPOS

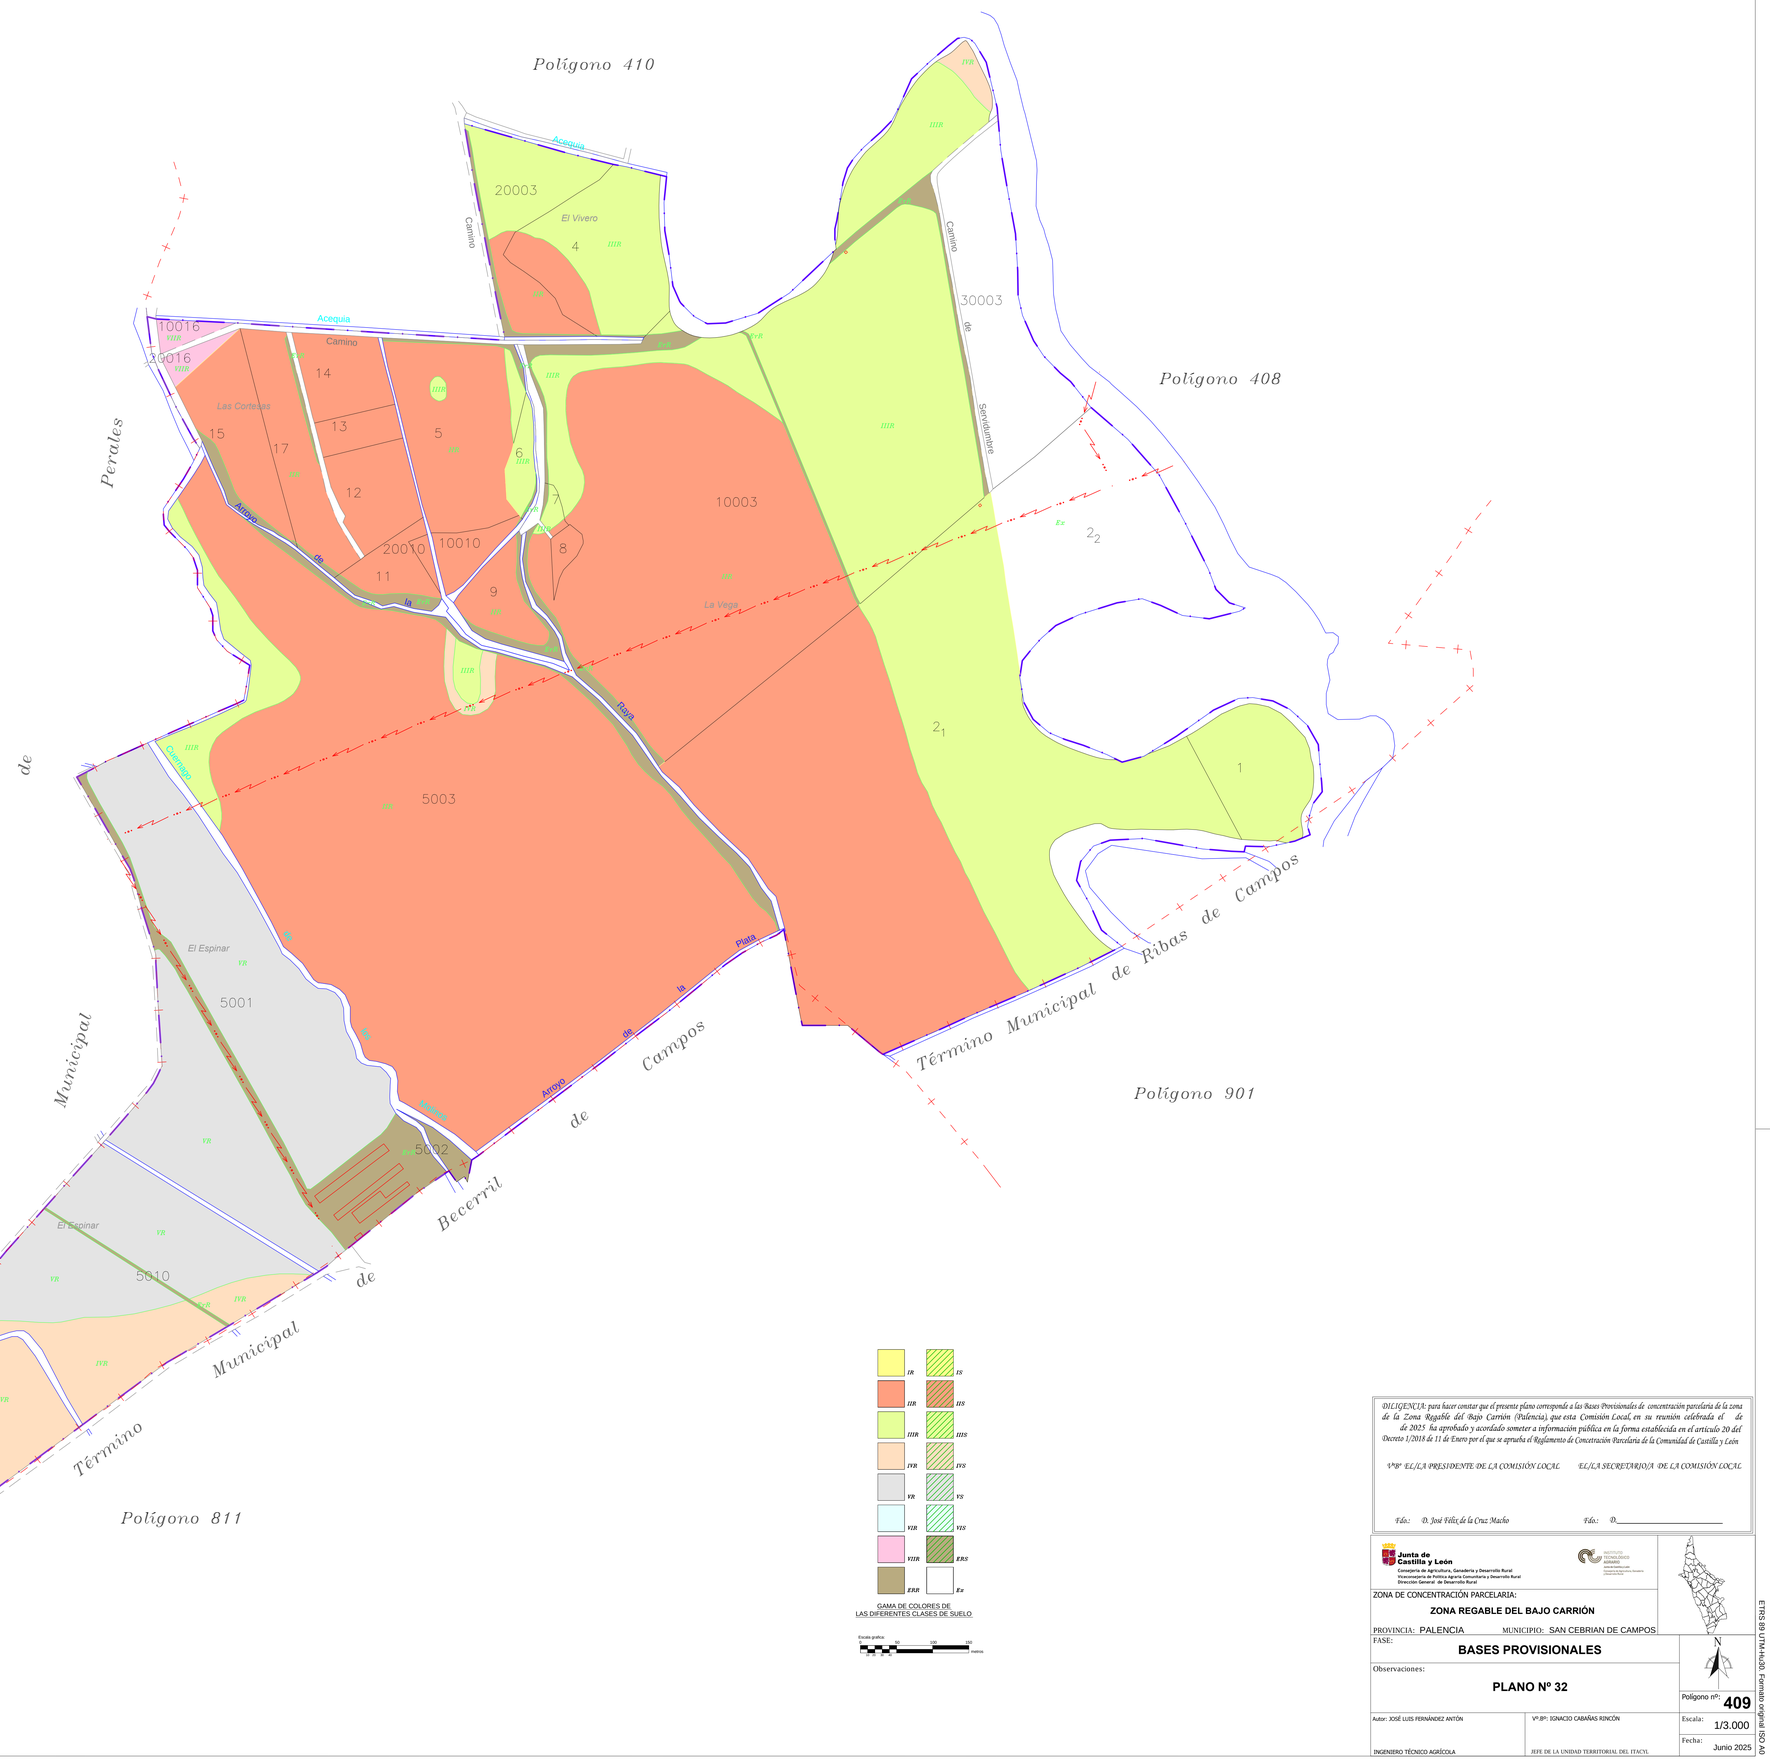

DILIGENCIA: para hacer constar que el presente plano corresponde a las Bases Provisionales de concentración parcelaria de la zona de la Zona Regable del Bajo Carrión (Palencia), que esta Comisión Local, en su reunión celebrada el de de 2025 ha aprobado y acordado someter a información pública en la forma establecida en el artículo 20 del Decreto 1/2018 de 11 de Enero por el que se aprueba el Reglamento de Concentración Parcelaria de la Comunidad de Castilla y León

V.ºB.º EL/LA PRESIDENTE/DE LA COMISIÓN LOCAL — EL/LA SECRETARIO/A DE LA COMISIÓN LOCAL

Fdo.: D. José Félix de la Cruz Macho — Fdo.: D.

Junta de Castilla y León
Consejería de Agricultura, Ganadería y Desarrollo Rural
Viceconsejería de Política Agraria Comunitaria y Desarrollo Rural
Dirección General de Desarrollo Rural

INSTITUTO TECNOLÓGICO AGRARIO

ZONA DE CONCENTRACIÓN PARCELARIA:

ZONA REGABLE DEL BAJO CARRIÓN

PROVINCIA: PALENCIA — MUNICIPIO: SAN CEBRIAN DE CAMPOS

FASE:

BASES PROVISIONALES

Observaciones:

PLANO Nº 32

Polígono nº: **409**

Autor: JOSÉ LUIS FERNÁNDEZ ANTÓN
INGENIERO TÉCNICO AGRÍCOLA

Vº.Bº: IGNACIO CABAÑAS RINCÓN
JEFE DE LA UNIDAD TERRITORIAL DEL ITACYL

Escala: 1/3.000

Fecha: Junio 2025

ETRS 89 UTM-N30- Formato original ISO A0