


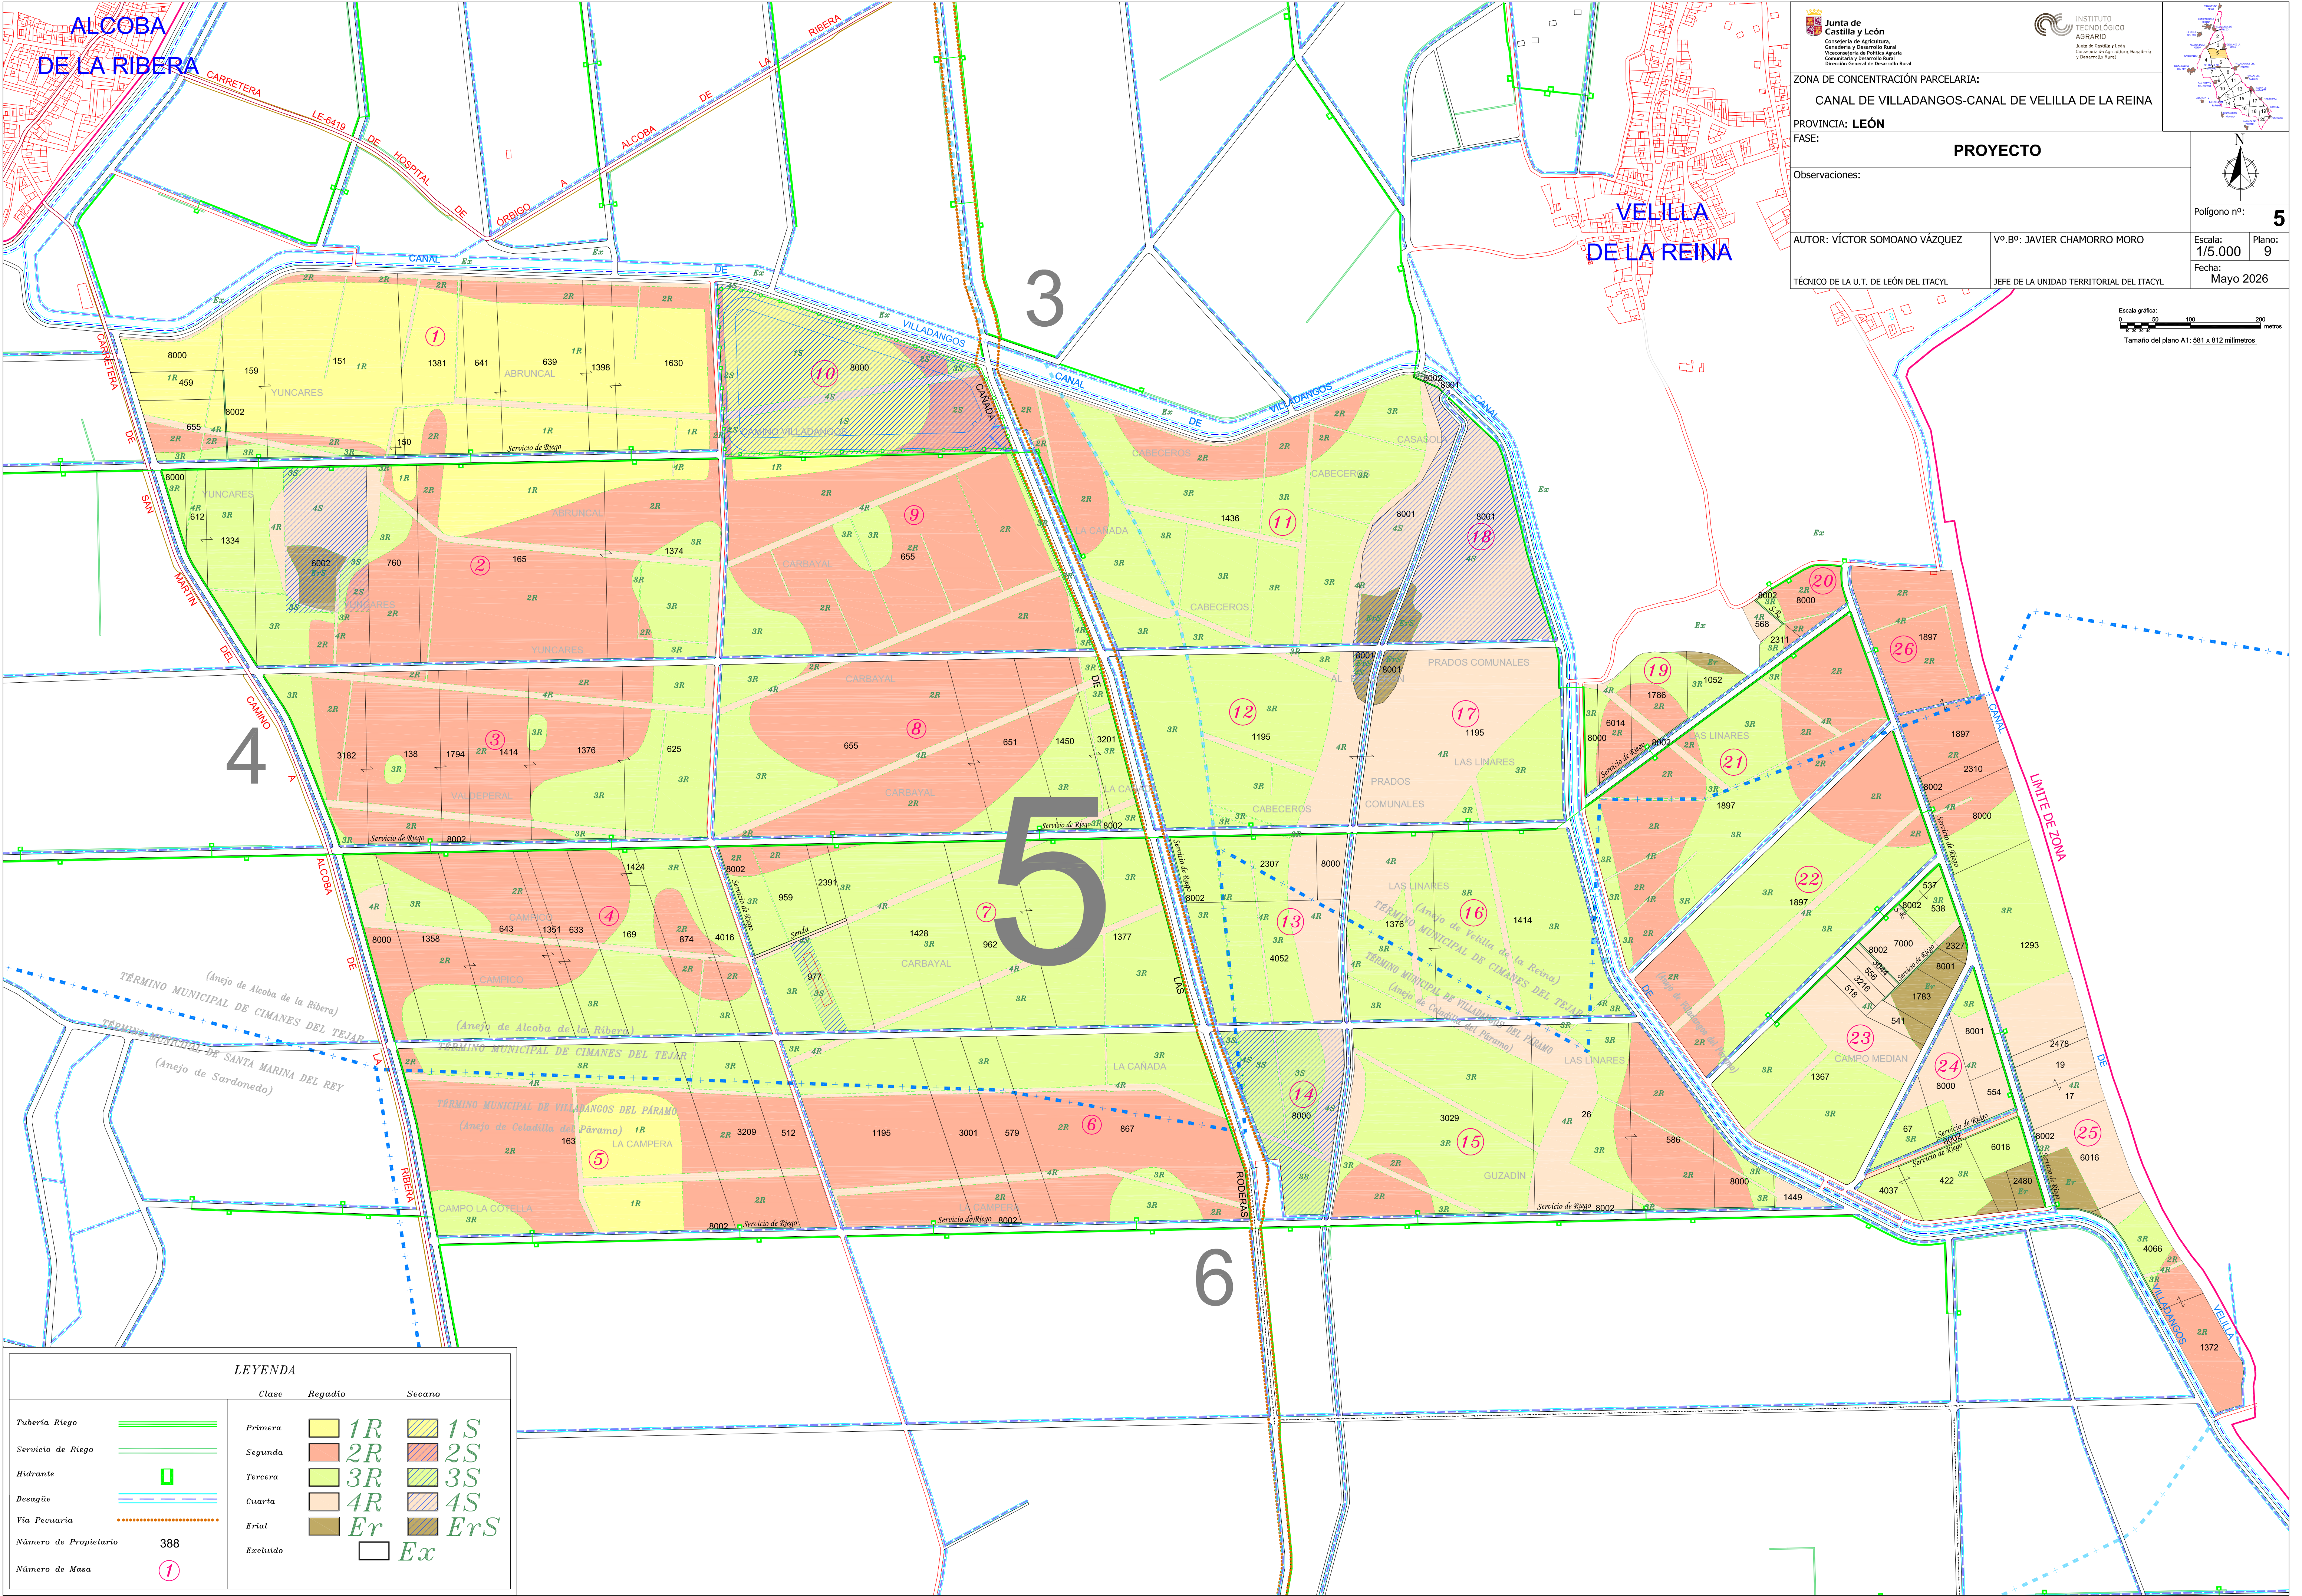

**Junta de Castilla y León**
Consejería de Agricultura, Ganadería y Desarrollo Rural
Viceconsejería de Política Agraria
Comisaría de Desarrollo Rural
Dirección General de Desarrollo Rural

**INSTITUTO TECNOLÓGICO AGRARIO**
Junta de Castilla y León
Consejería de Agricultura, Ganadería y Desarrollo Rural
Dirección General de Desarrollo Rural

ZONA DE CONCENTRACIÓN PARCELARIA:
CANAL DE VILLADANGOS-CANAL DE VELILLA DE LA REINA

PROVINCIA: LEÓN
FASE:

PROYECTO

Observaciones:

AUTOR: VÍCTOR SOMOANO VÁZQUEZ

Vº.Bº: JAVIER CHAMORRO MORO

TÉCNICO DE LA U.T. DE LEÓN DEL ITACYL

JEFE DE LA UNIDAD TERRITORIAL DEL ITACYL


Polígono nº: 5

Escala: 1/5.000
Plano: 9

Fecha: Mayo 2026

Escala gráfica:

Tamaño del plano A1: 561 x 812 milímetros

 LEYENDA				
	Clase	Regadío	Secano	
Tubería Riego		Primera	 1R	 1S
Servicio de Riego		Segunda	 2R	 2S
Hidrante		Tercera	 3R	 3S
Desagüe		Cuarta	 4R	 4S
Vía Pecuaria		Erial	 Er	 ErS
Número de Propietario	388	Excluido		Ex
Número de Masa				