


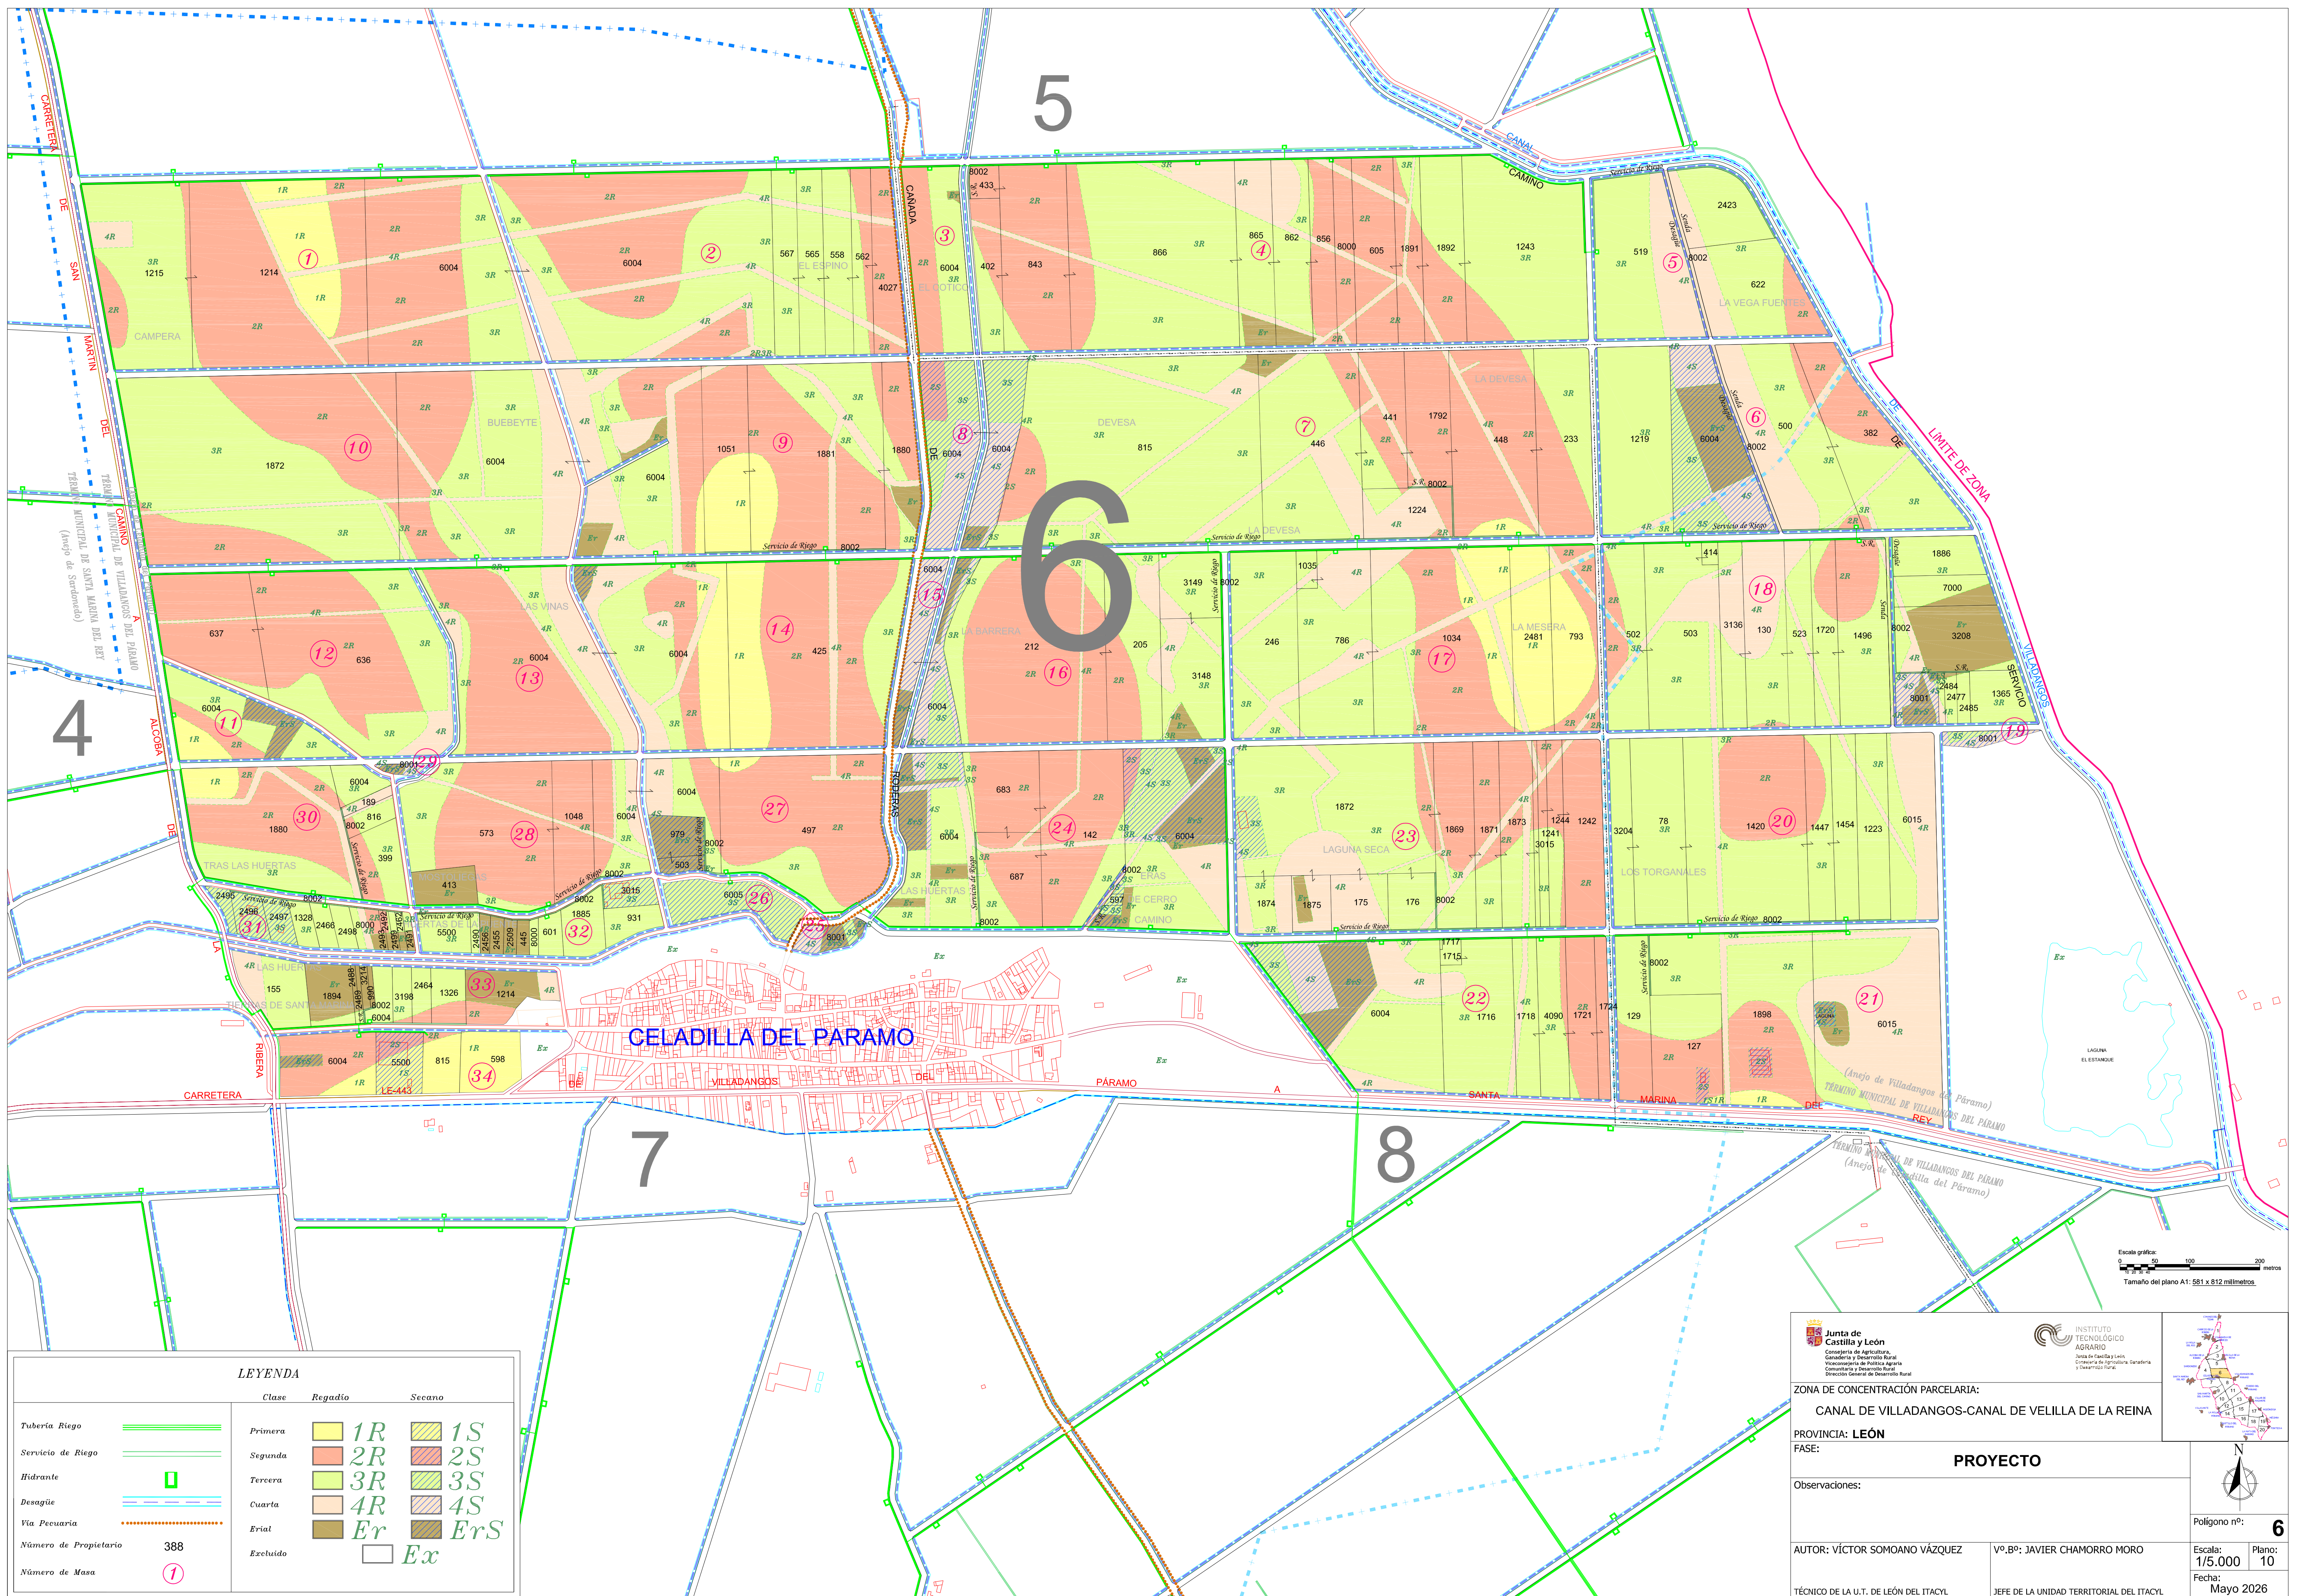

LEYENDA

	Clase	Regadio	Secano	
Tubería Riego		Primera	1R	1S
Servicio de Riego		Segunda	2R	2S
Hidrante		Tercera	3R	3S
Desagüe		Cuarta	4R	4S
Vía Pecuaria		Erial	Er	ErS
Número de Propietario	388	Excluido	Ex	
Número de Masa	1			

Junta de Castilla y León
Consejería de Agricultura, Ganadería y Desarrollo Rural
Vicesecretaría de Política Agraria
Comisaría de Desarrollo Rural
Dirección General de Desarrollo Rural

INSTITUTO TECNOLÓGICO AGRARIO
Zona de Castilla y León
Comisaría de Agricultura, Ganadería y Desarrollo Rural

ZONA DE CONCENTRACIÓN PARCELARIA:
CANAL DE VILLADANGOS-CANAL DE VELILLA DE LA REINA

PROVINCIA: LEÓN

FASE:

PROYECTO

Observaciones:

AUTOR: VÍCTOR SOMOANO VÁZQUEZ

Vº.Bº: JAVIER CHAMORRO MORO

TÉCNICO DE LA U.T. DE LEÓN DEL ITACYL

JEFE DE LA UNIDAD TERRITORIAL DEL ITACYL

Polígono nº: **6**

Escala: 1/5.000

Fecha: Mayo 2026

Plano: 10