


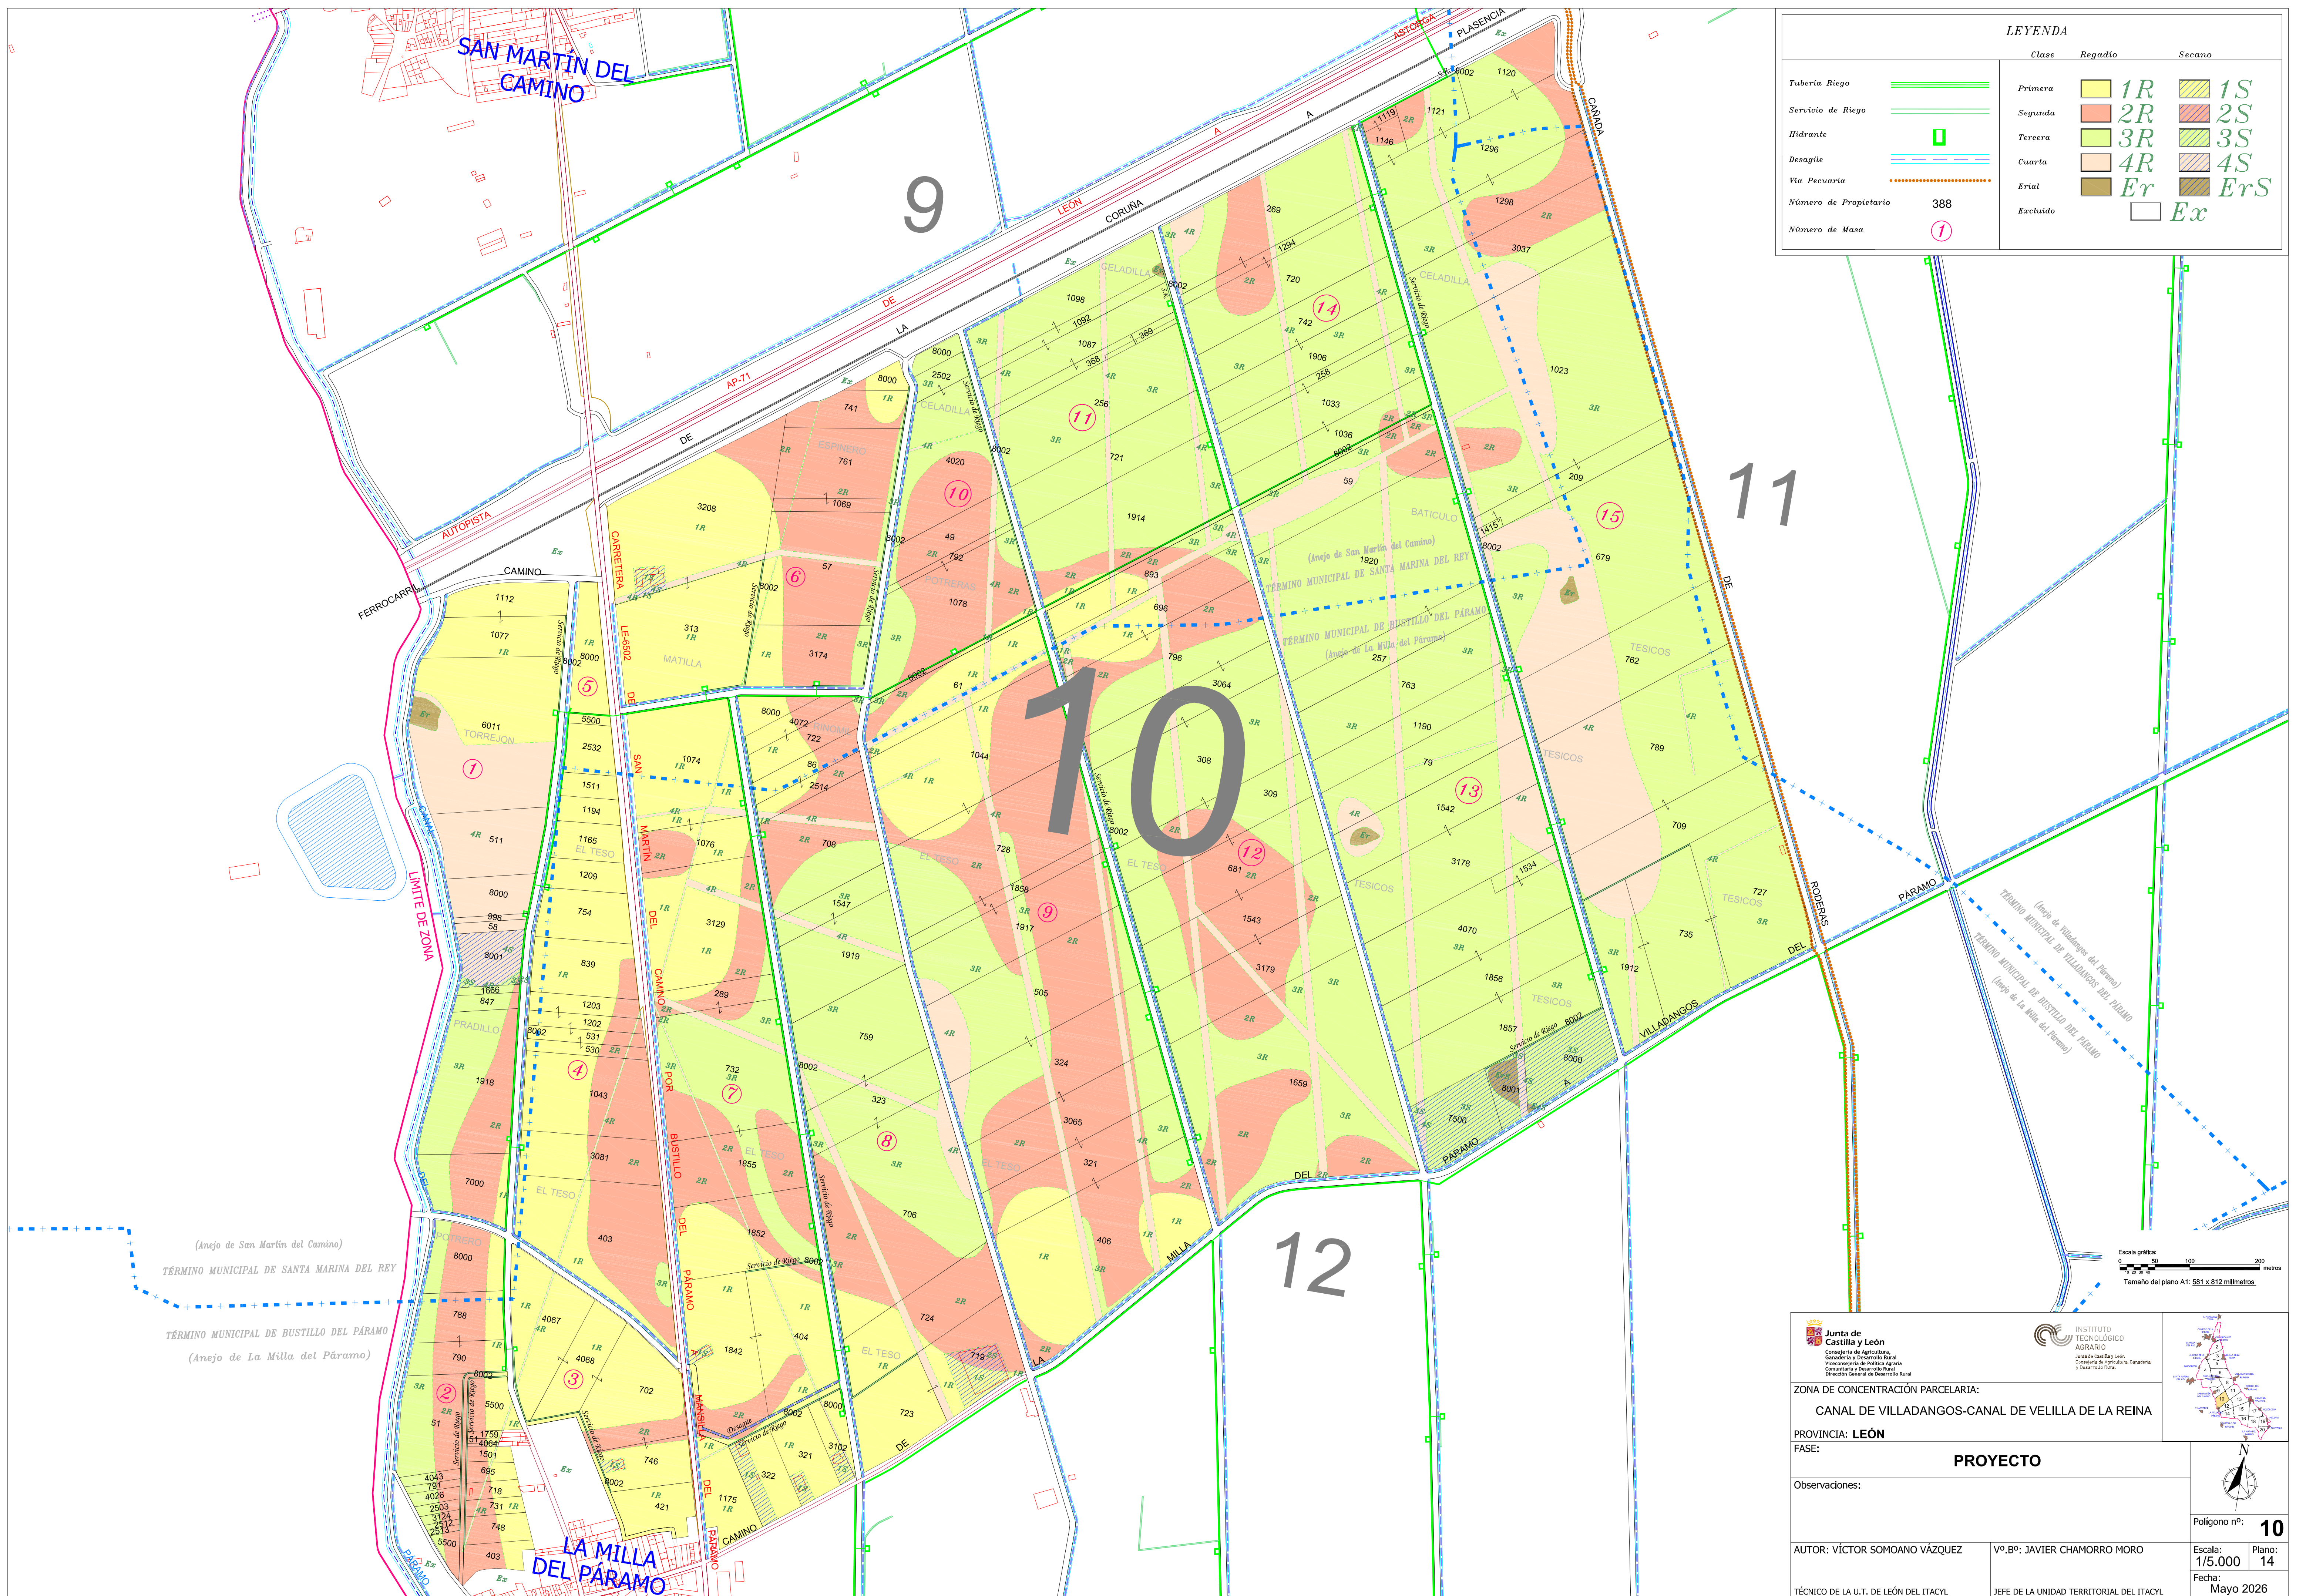

LEYENDA

	Clase	Regadío	Secano
Tubería Riego		Primera	1R 1S
Servicio de Riego		Segunda	2R 2S
Hidráulica		Tercera	3R 3S
Desagüe		Cuarta	4R 4S
Vía Pecuaria		Erial	Er ErS
Número de Propietario	388	Excluido	Ex
Número de Masa	1		

Escala gráfica:
0 50 100 200 metros
Tamaño del plano A1: 581 x 812 milímetros

Junta de Castilla y León
Consejería de Agricultura, Ganadería y Desarrollo Rural
Vicesecretaría de Política Agraria
Comisaría y Desarrollo Rural
Dirección General de Desarrollo Rural

INSTITUTO TECNOLÓGICO AGRARIO
Junta de Castilla y León
Consejería de Agricultura, Ganadería y Desarrollo Rural

ZONA DE CONCENTRACIÓN PARCELARIA:
CANAL DE VILLADANGOS-CANAL DE VELILLA DE LA REINA

PROVINCIA: LEÓN

FASE:

PROYECTO

Observaciones:

AUTOR: VÍCTOR SOMOANO VÁZQUEZ

Vº.Bº: JAVIER CHAMORRO MORO

TÉCNICO DE LA U.T. DE LEÓN DEL ITACYL

JEFE DE LA UNIDAD TERRITORIAL DEL ITACYL

Polígono nº: **10**

Escala: 1/5.000

Plano: 14

Fecha: Mayo 2026