



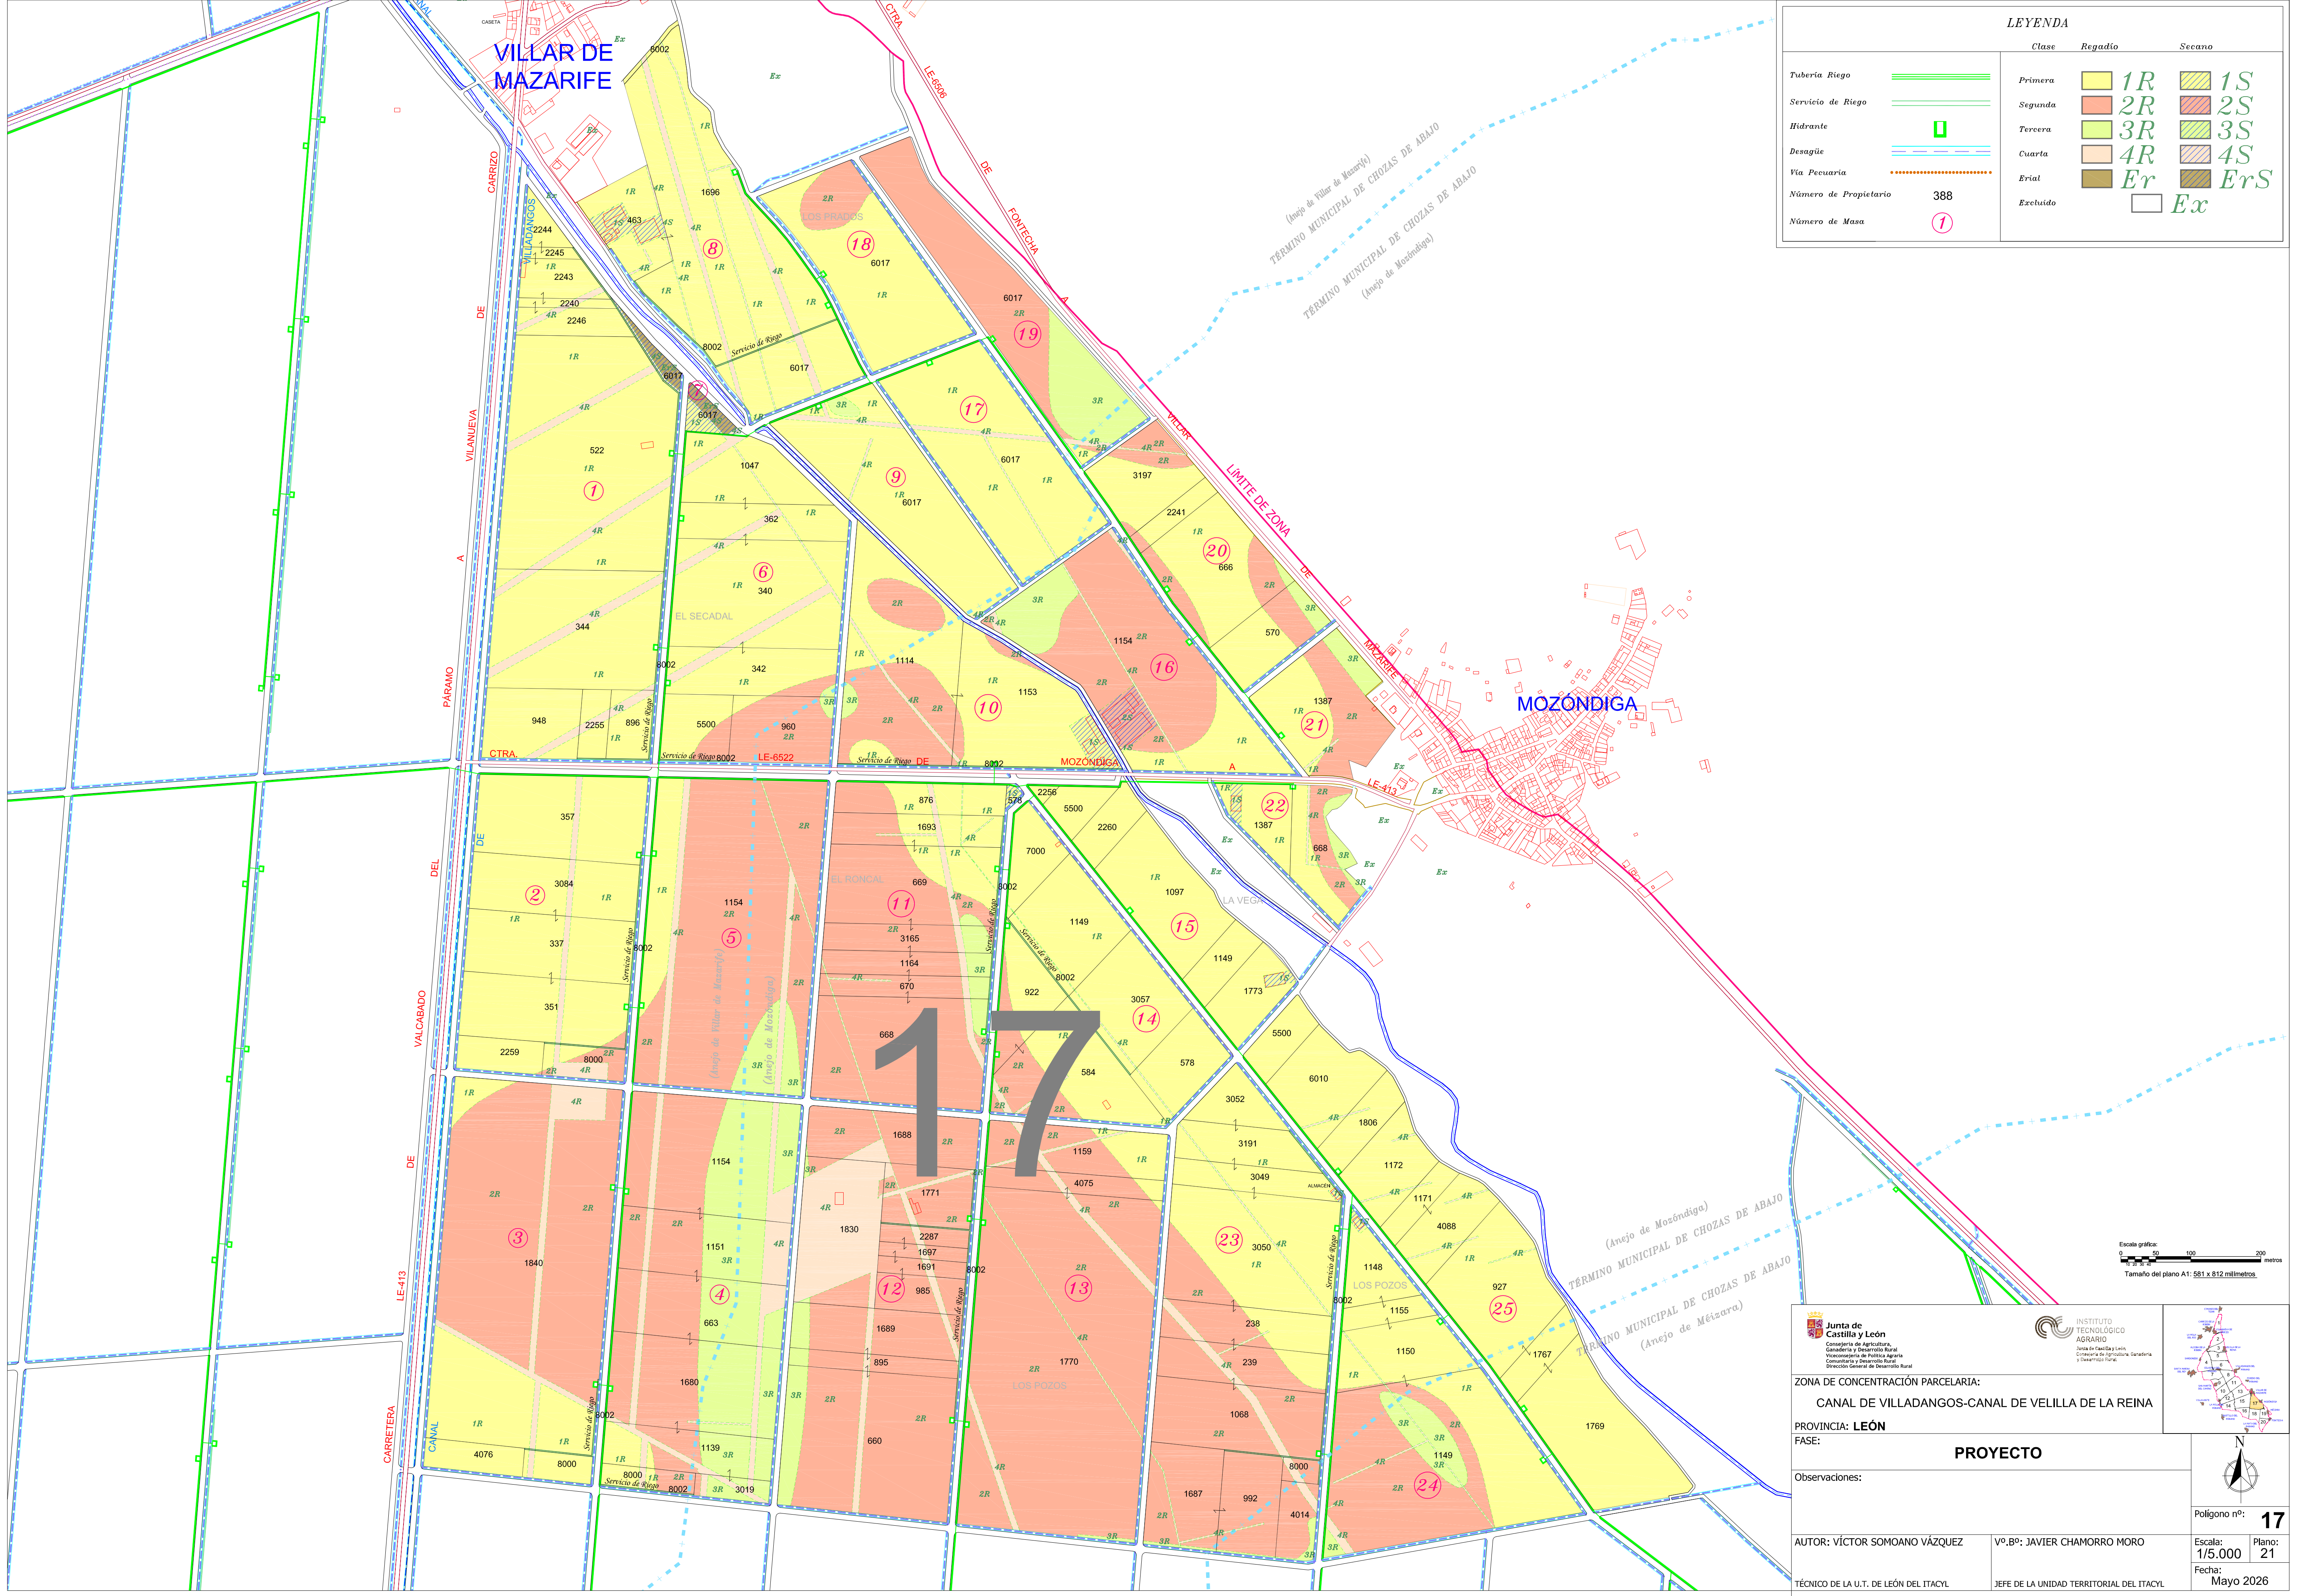

LEYENDA

	Clase	Regadio	Secano
Tubería Riego		Primera 1R	1S
Servicio de Riego		Segunda 2R	2S
Hidráulica		Tercera 3R	3S
Desagüe		Cuarta 4R	4S
Vía Pecuaria		Erial Er	ErS
Número de Propietario	388		
Número de Masa	1		
			Ex

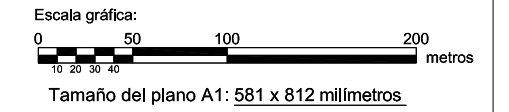

Junta de Castilla y León
Consejería de Agricultura, Ganadería y Desarrollo Rural
Vicesecretaría de Política Agraria
Comisaría y Desarrollo Rural
Dirección General de Desarrollo Rural

INSTITUTO TECNOLÓGICO AGRARIO
Junta de Castilla y León
Consejería de Agricultura, Ganadería y Desarrollo Rural

ZONA DE CONCENTRACIÓN PARCELARIA:
CANAL DE VILLADANGOS-CANAL DE VELILLA DE LA REINA

PROVINCIA: LEÓN

FASE:

PROYECTO

Observaciones:

AUTOR: VÍCTOR SOMOANO VÁZQUEZ

Vº.Bº: JAVIER CHAMORRO MORO

TÉCNICO DE LA U.T. DE LEÓN DEL ITACYL

JEFE DE LA UNIDAD TERRITORIAL DEL ITACYL

Polígono nº: **17**

Escala: 1/5.000

Plano: 21

Fecha: Mayo 2026