



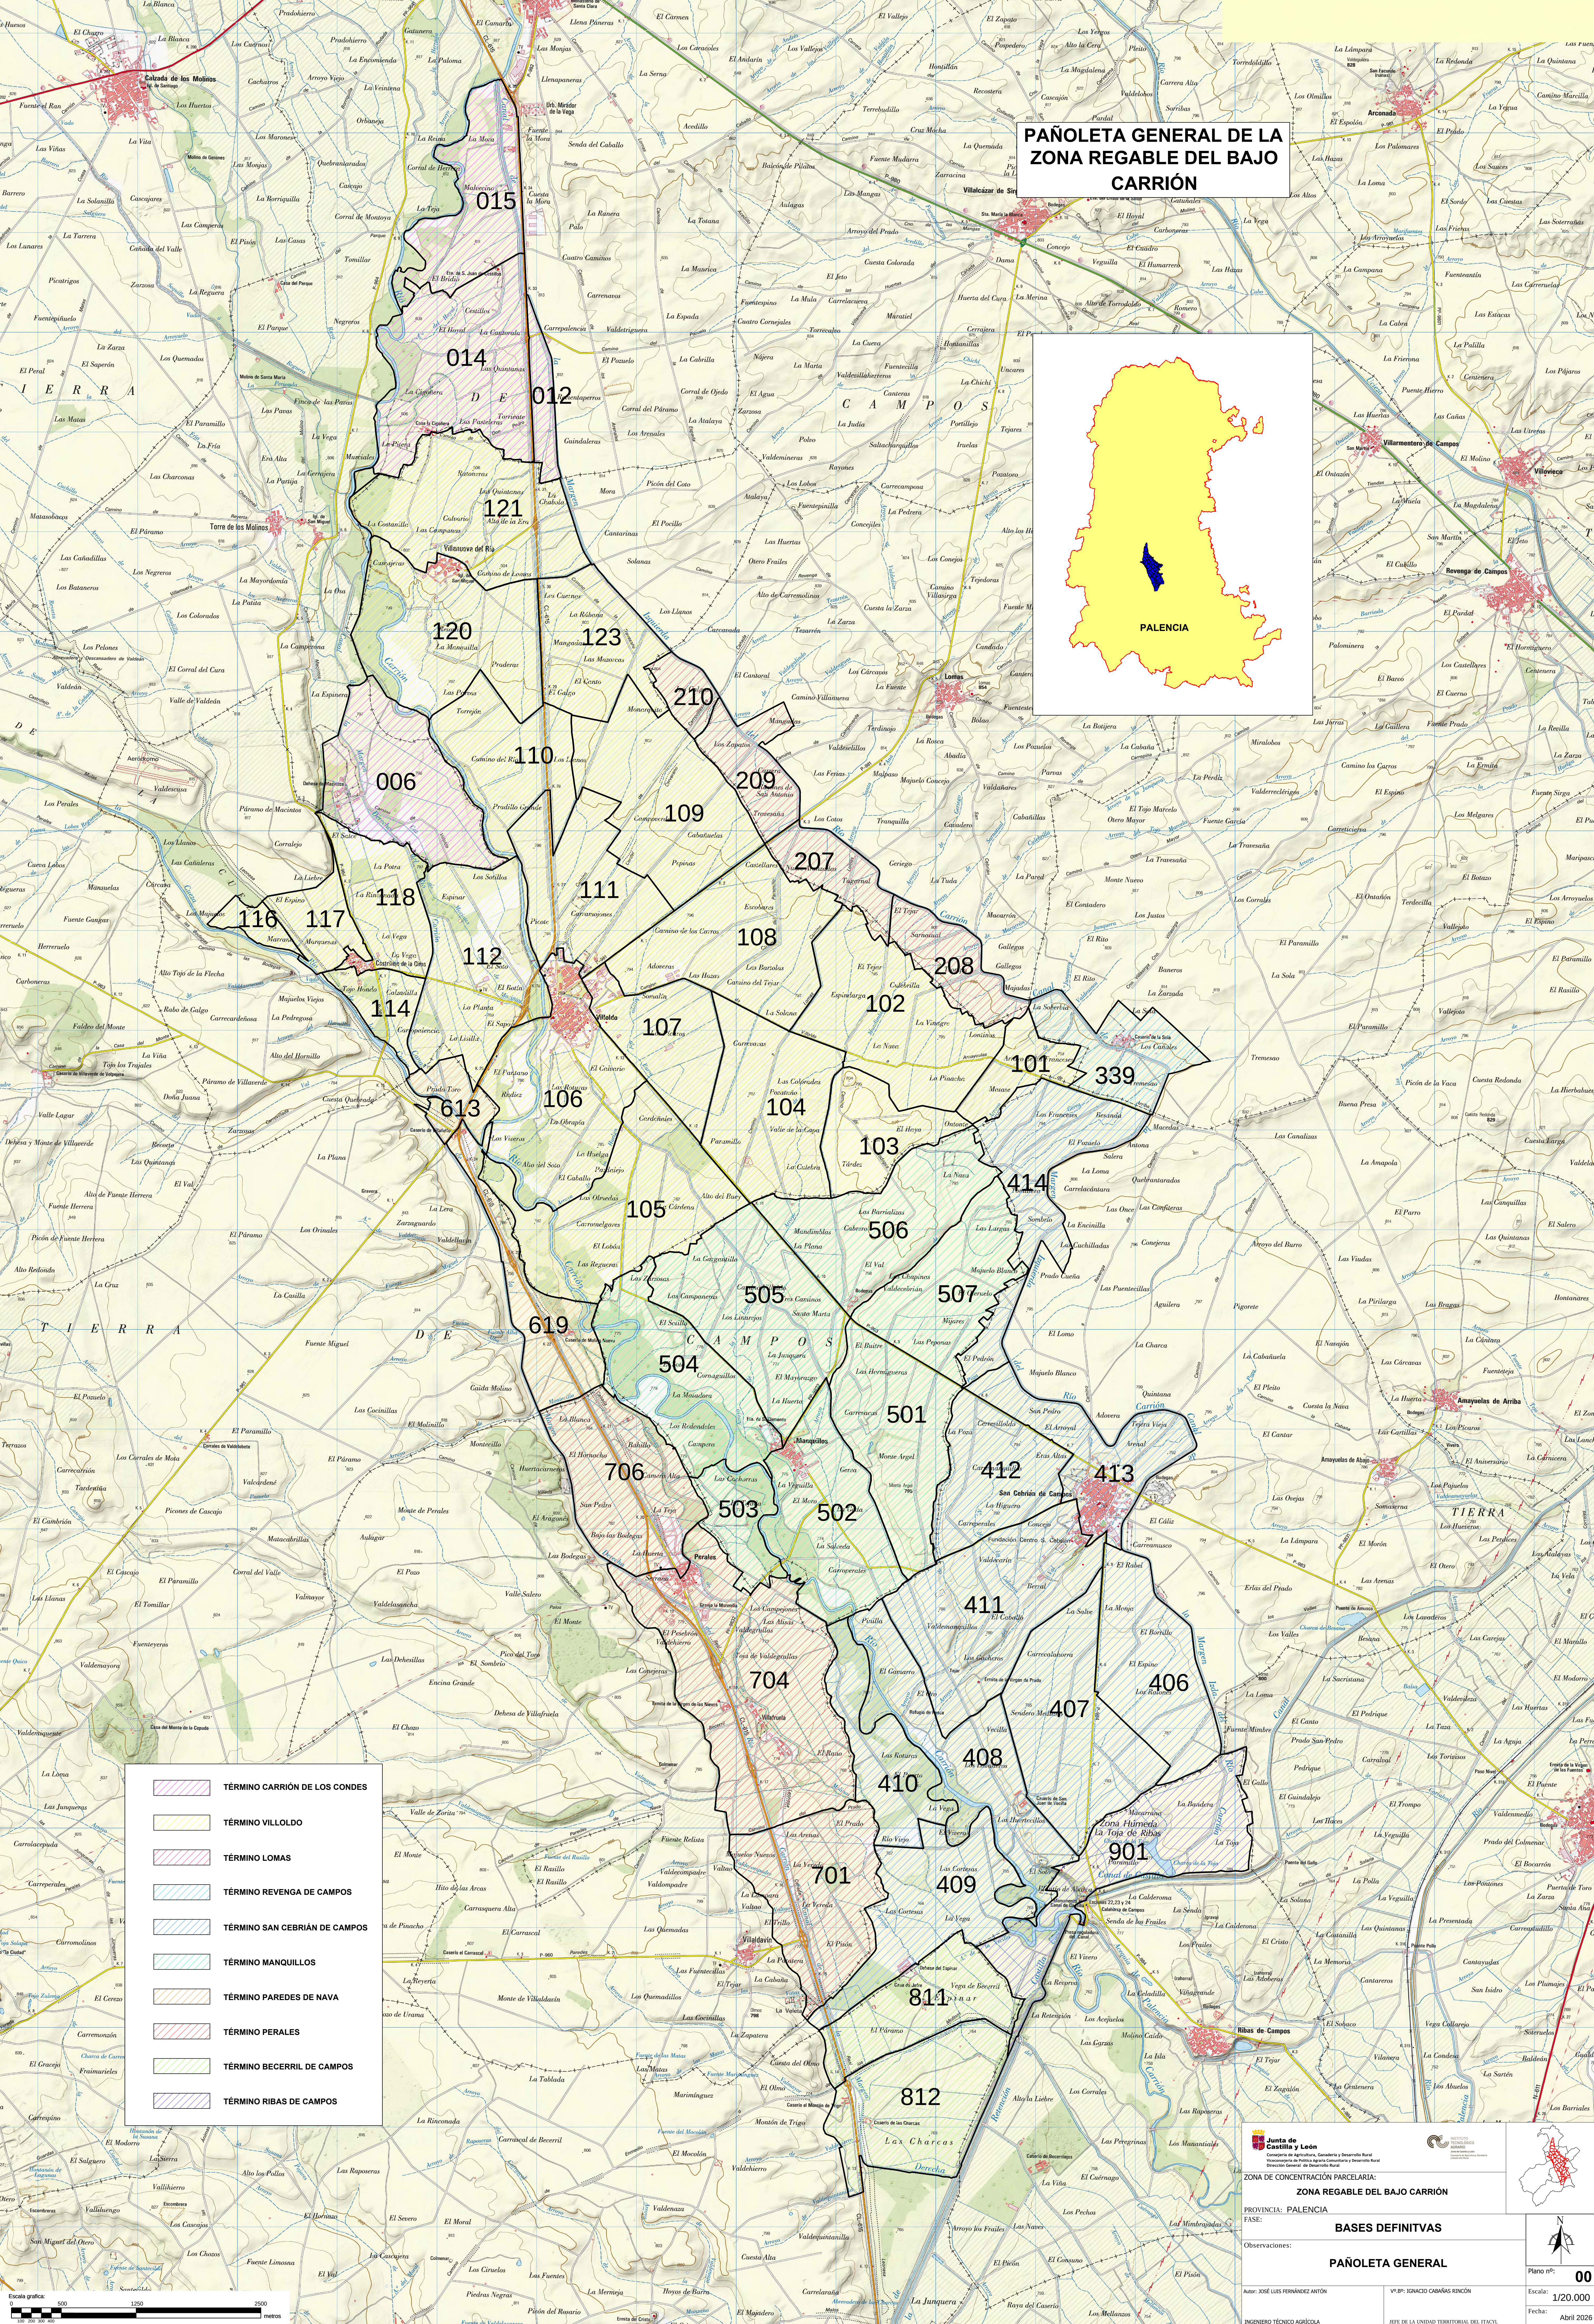

PAÑOLETA GENERAL DE LA ZONA REGABLE DEL BAJO CARRIÓN

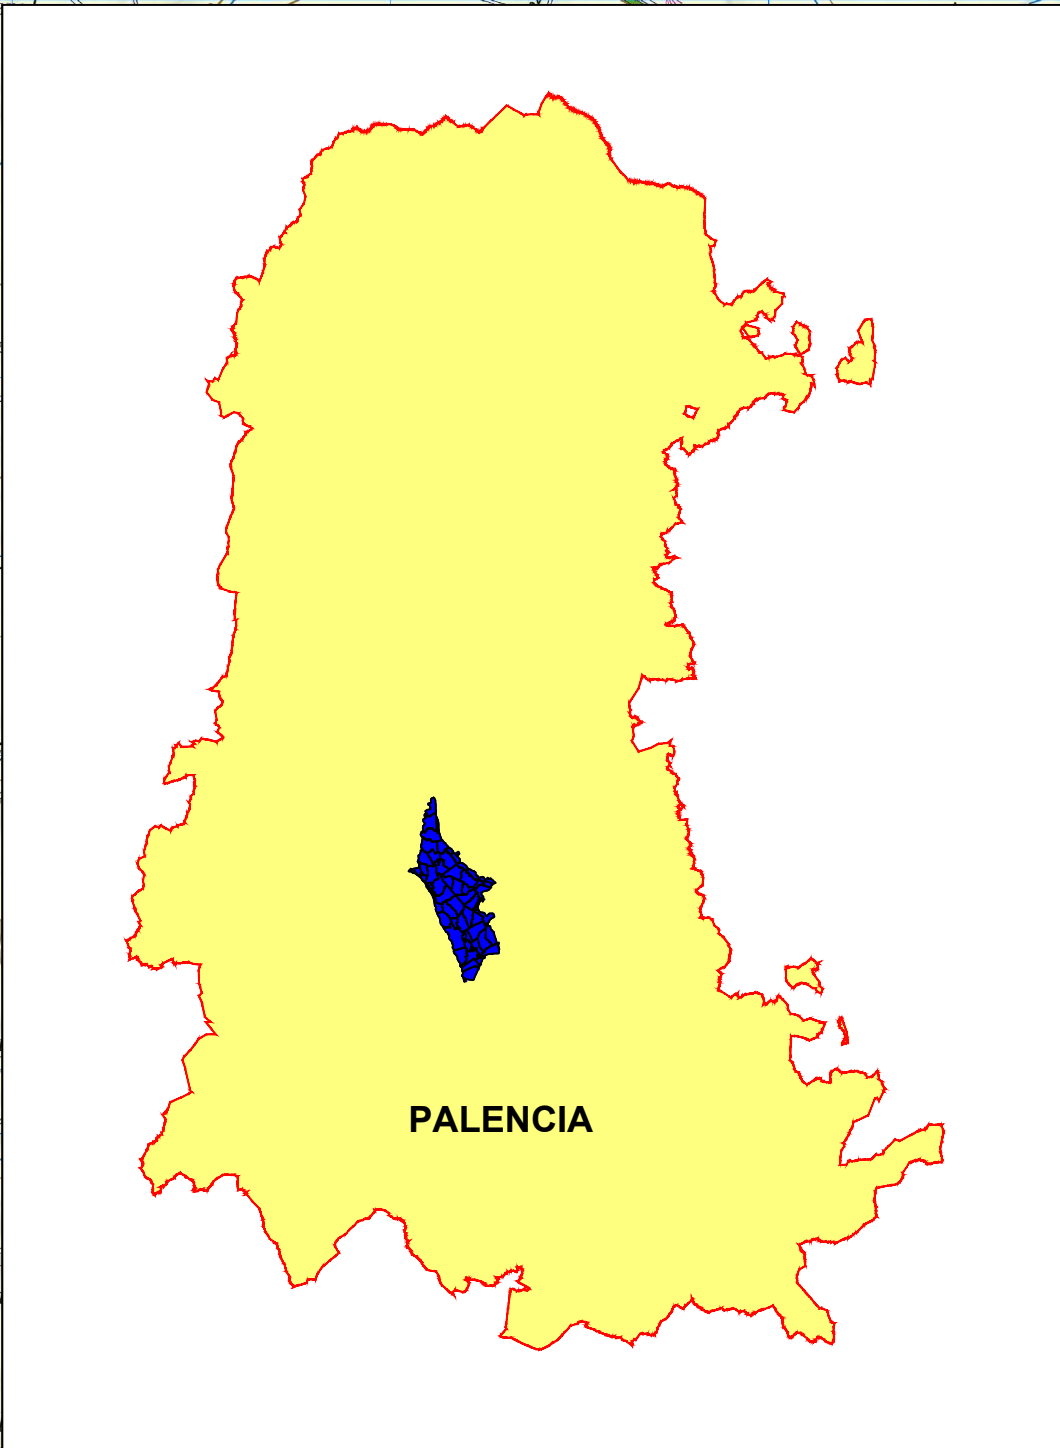

- TÉRMINO CARRIÓN DE LOS CONDES
- TÉRMINO VILLOSIDO
- TÉRMINO LOMAS
- TÉRMINO REVENGA DE CAMPOS
- TÉRMINO SAN CEBRIÁN DE CAMPOS
- TÉRMINO MANQUILLOS
- TÉRMINO PAREDES DE NAVA
- TÉRMINO PERALES
- TÉRMINO BECERIL DE CAMPOS
- TÉRMINO RIBAS DE CAMPOS

Junta de Castilla y León

Consejería de Agricultura, Ganadería y Desarrollo Rural

Protección de Patrimonio Agrario y Desarrollo Rural

Dirección General de Desarrollo Rural

DIRECCIÓN GENERAL DE DESARROLLO RURAL

SECRETARÍA DE DESARROLLO RURAL

ZONA DE CONCENTRACIÓN PARCELARIA:

ZONA REGABLE DEL BAJO CARRIÓN

PROVINCIA: PALENCIA

FASE:

BASES DEFINITIVAS

Observaciones:

PAÑOLETA GENERAL

Auto: JOSÉ LUIS FERNÁNDEZ ANTÓN

Vº Bº: IGNACIO CABANAS RINCÓN

INGENIERO TÉCNICO AGRÍCOLA

JEFE DE LA UNIDAD TERRITORIAL DEL ITCTC

Plano nº: **00**

Escala: **1/20.000**

Fecha: **Abril 2026**