

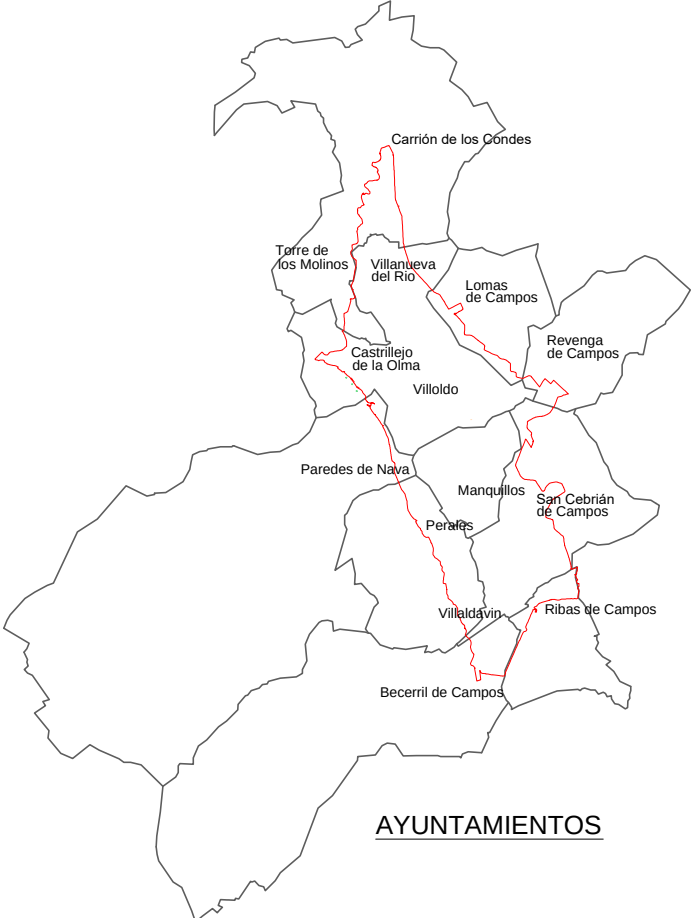


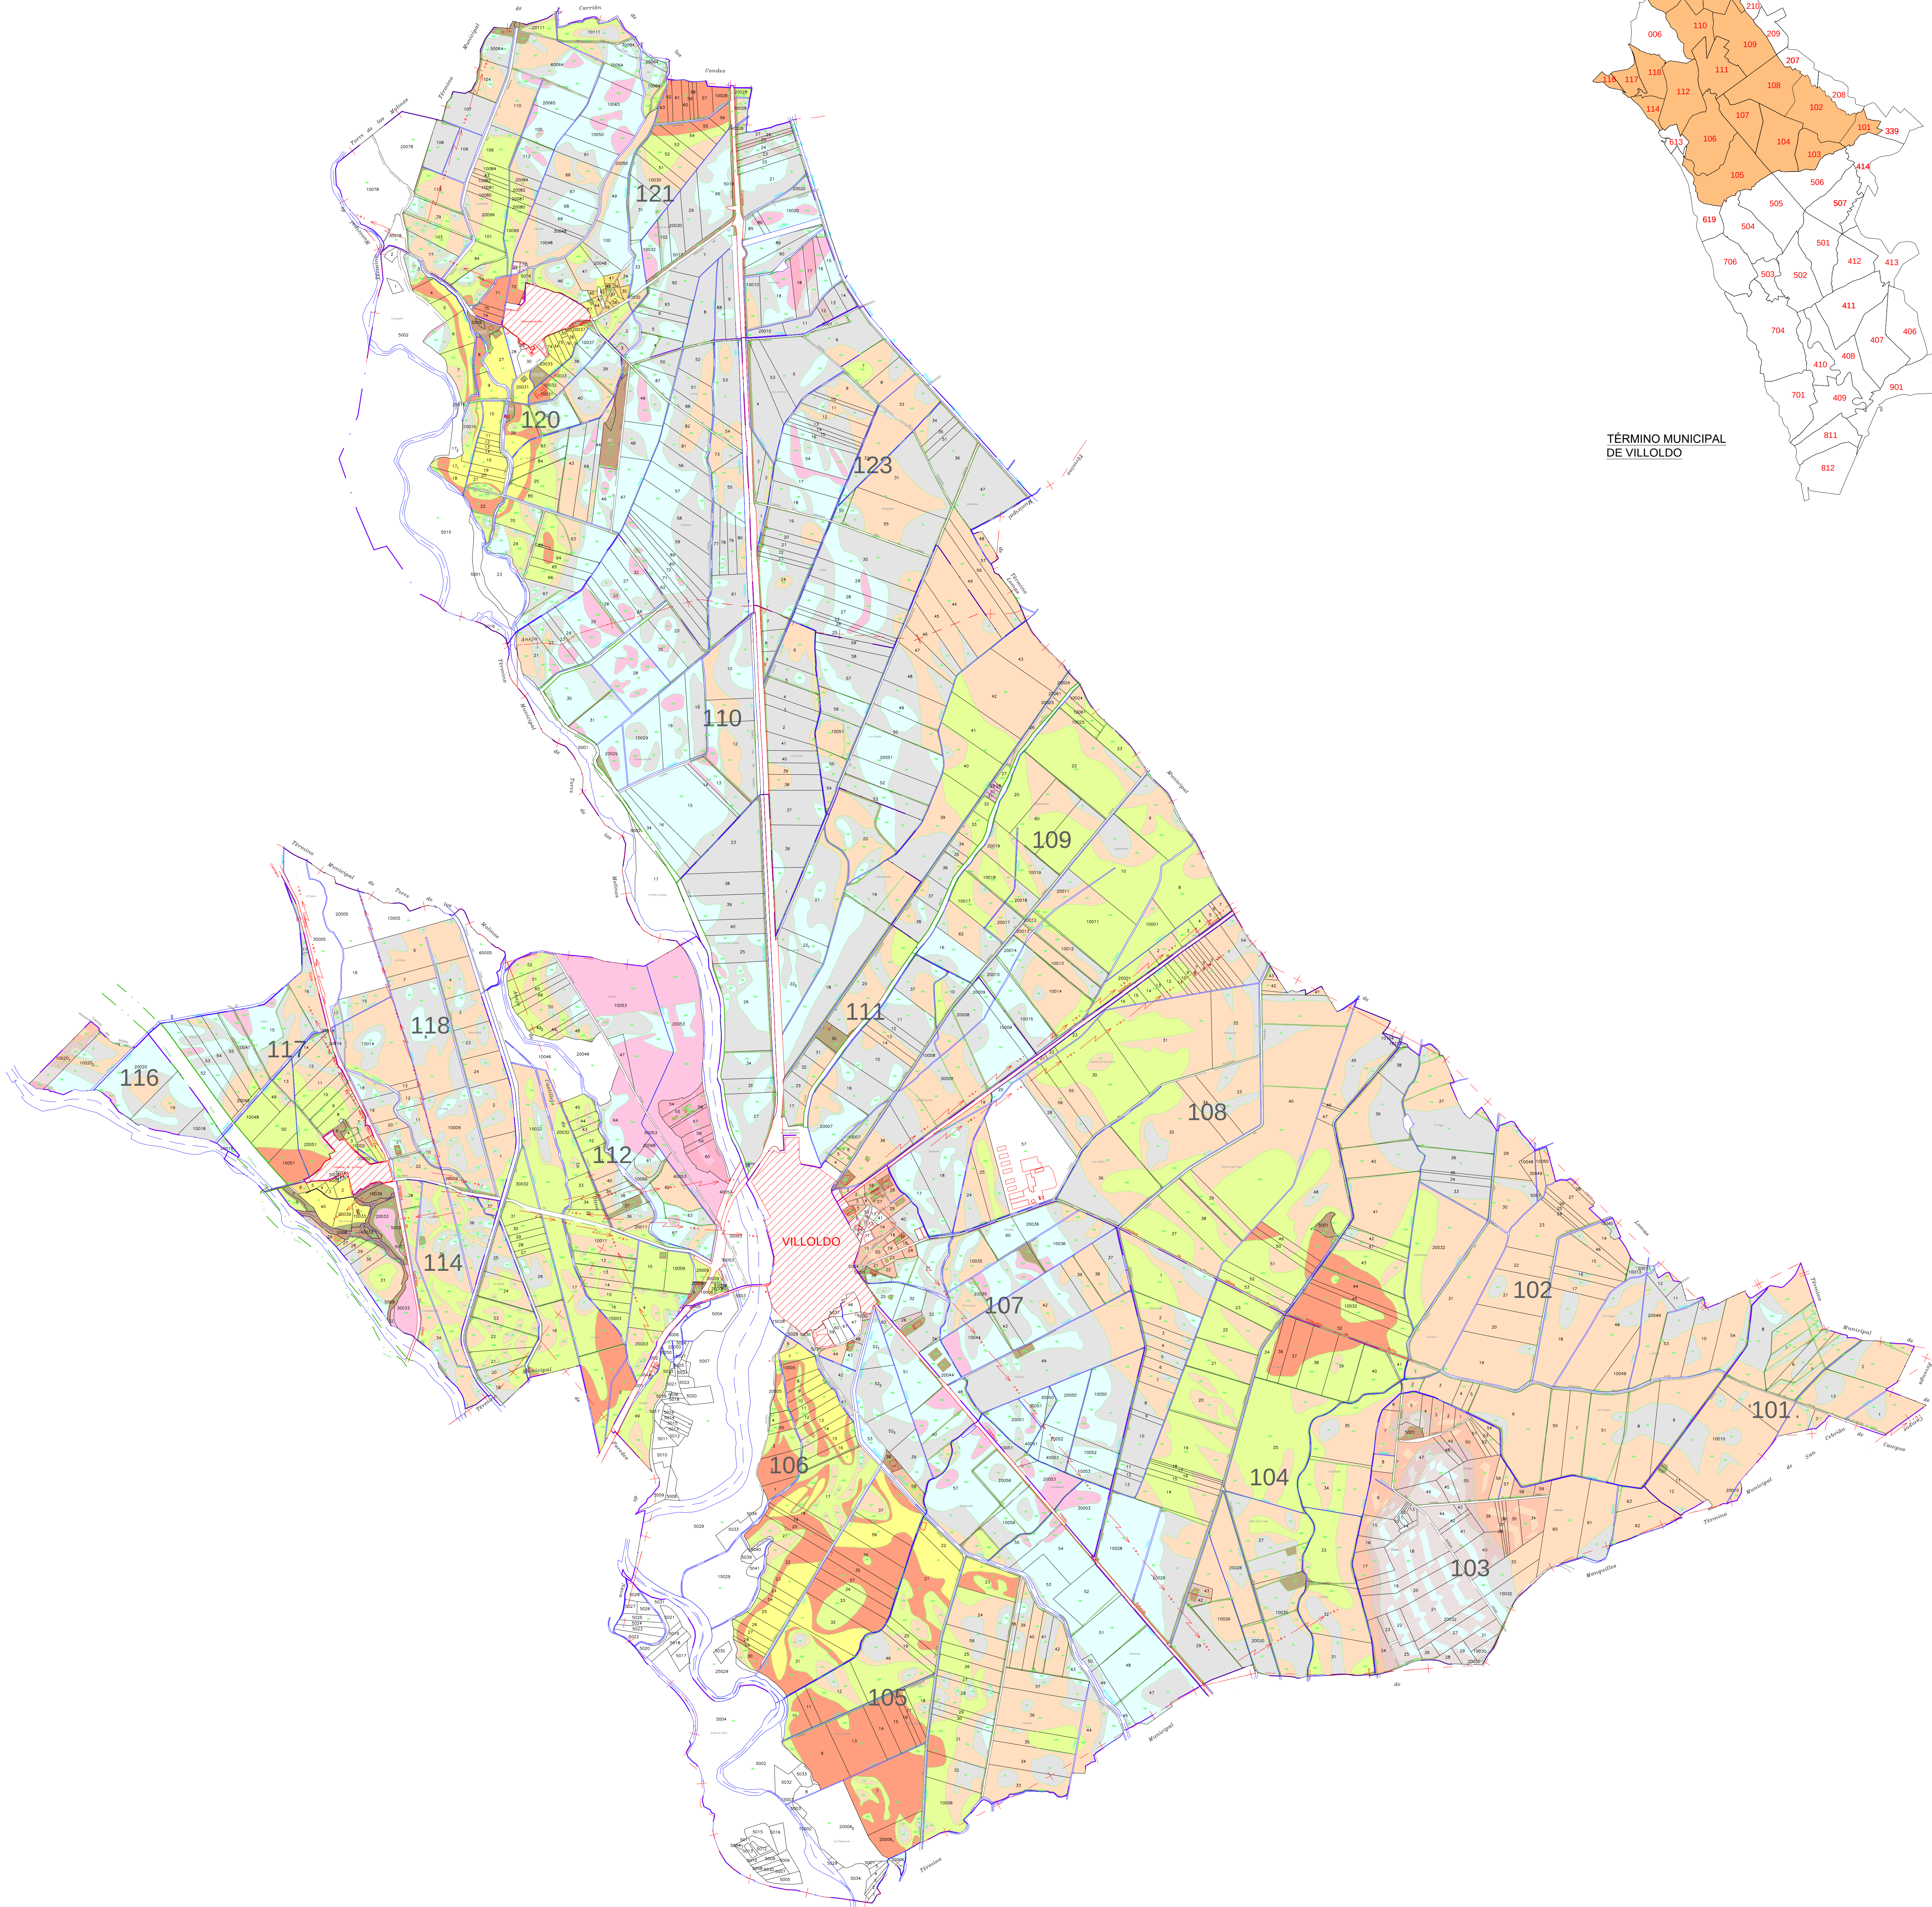

TÉRMINO MUNICIPAL DE VILLOLDO

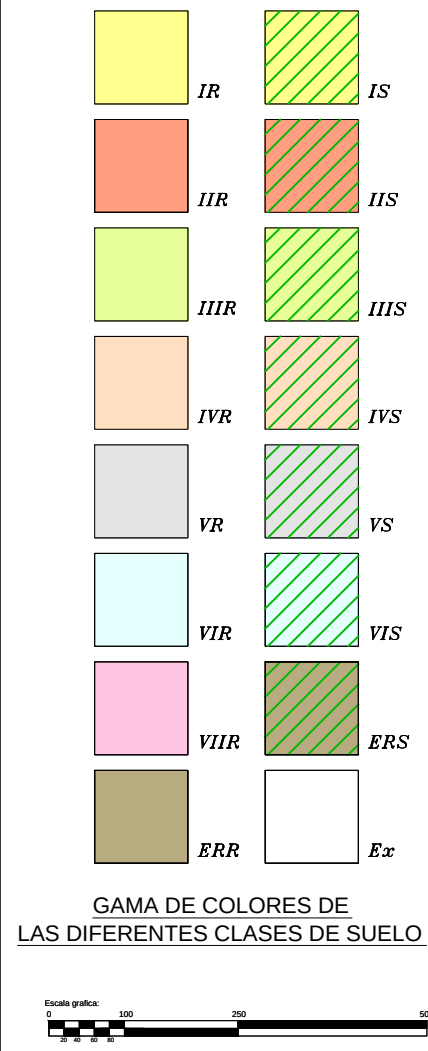

 Junta de Castilla y León Consejería de Agricultura, Ganadería y Desarrollo Rural Protección de Política Agraria Comunitaria y Desarrollo Rural Dirección General de Desarrollo Rural		 GOBIERNO REGIONAL DE CASTILLA Y LEÓN DIRECCIÓN GENERAL DE DESARROLLO RURAL	
ZONA DE CONCENTRACIÓN PARCELARIA: ZONA REGABLE DEL BAJO CARRIÓN			
PROVINCIA: PALENCIA		MUNICIPIO: VILLOLDO	
FASE: BASES DEFINITIVAS			
Observaciones: PAÑOLETA VILLOLDO			
Autor: JOSÉ LUIS FERNÁNDEZ ANTÓN		Vº-Bº: IGNACIO CABAÑAS RINCÓN	
INGENIERO TÉCNICO AGRÍCOLA		JEFE DE LA UNIDAD TERRITORIAL DEL ITACYL	
Plano nº: 02		Escala: 1/11.500	
Fecha: Abril 2026			