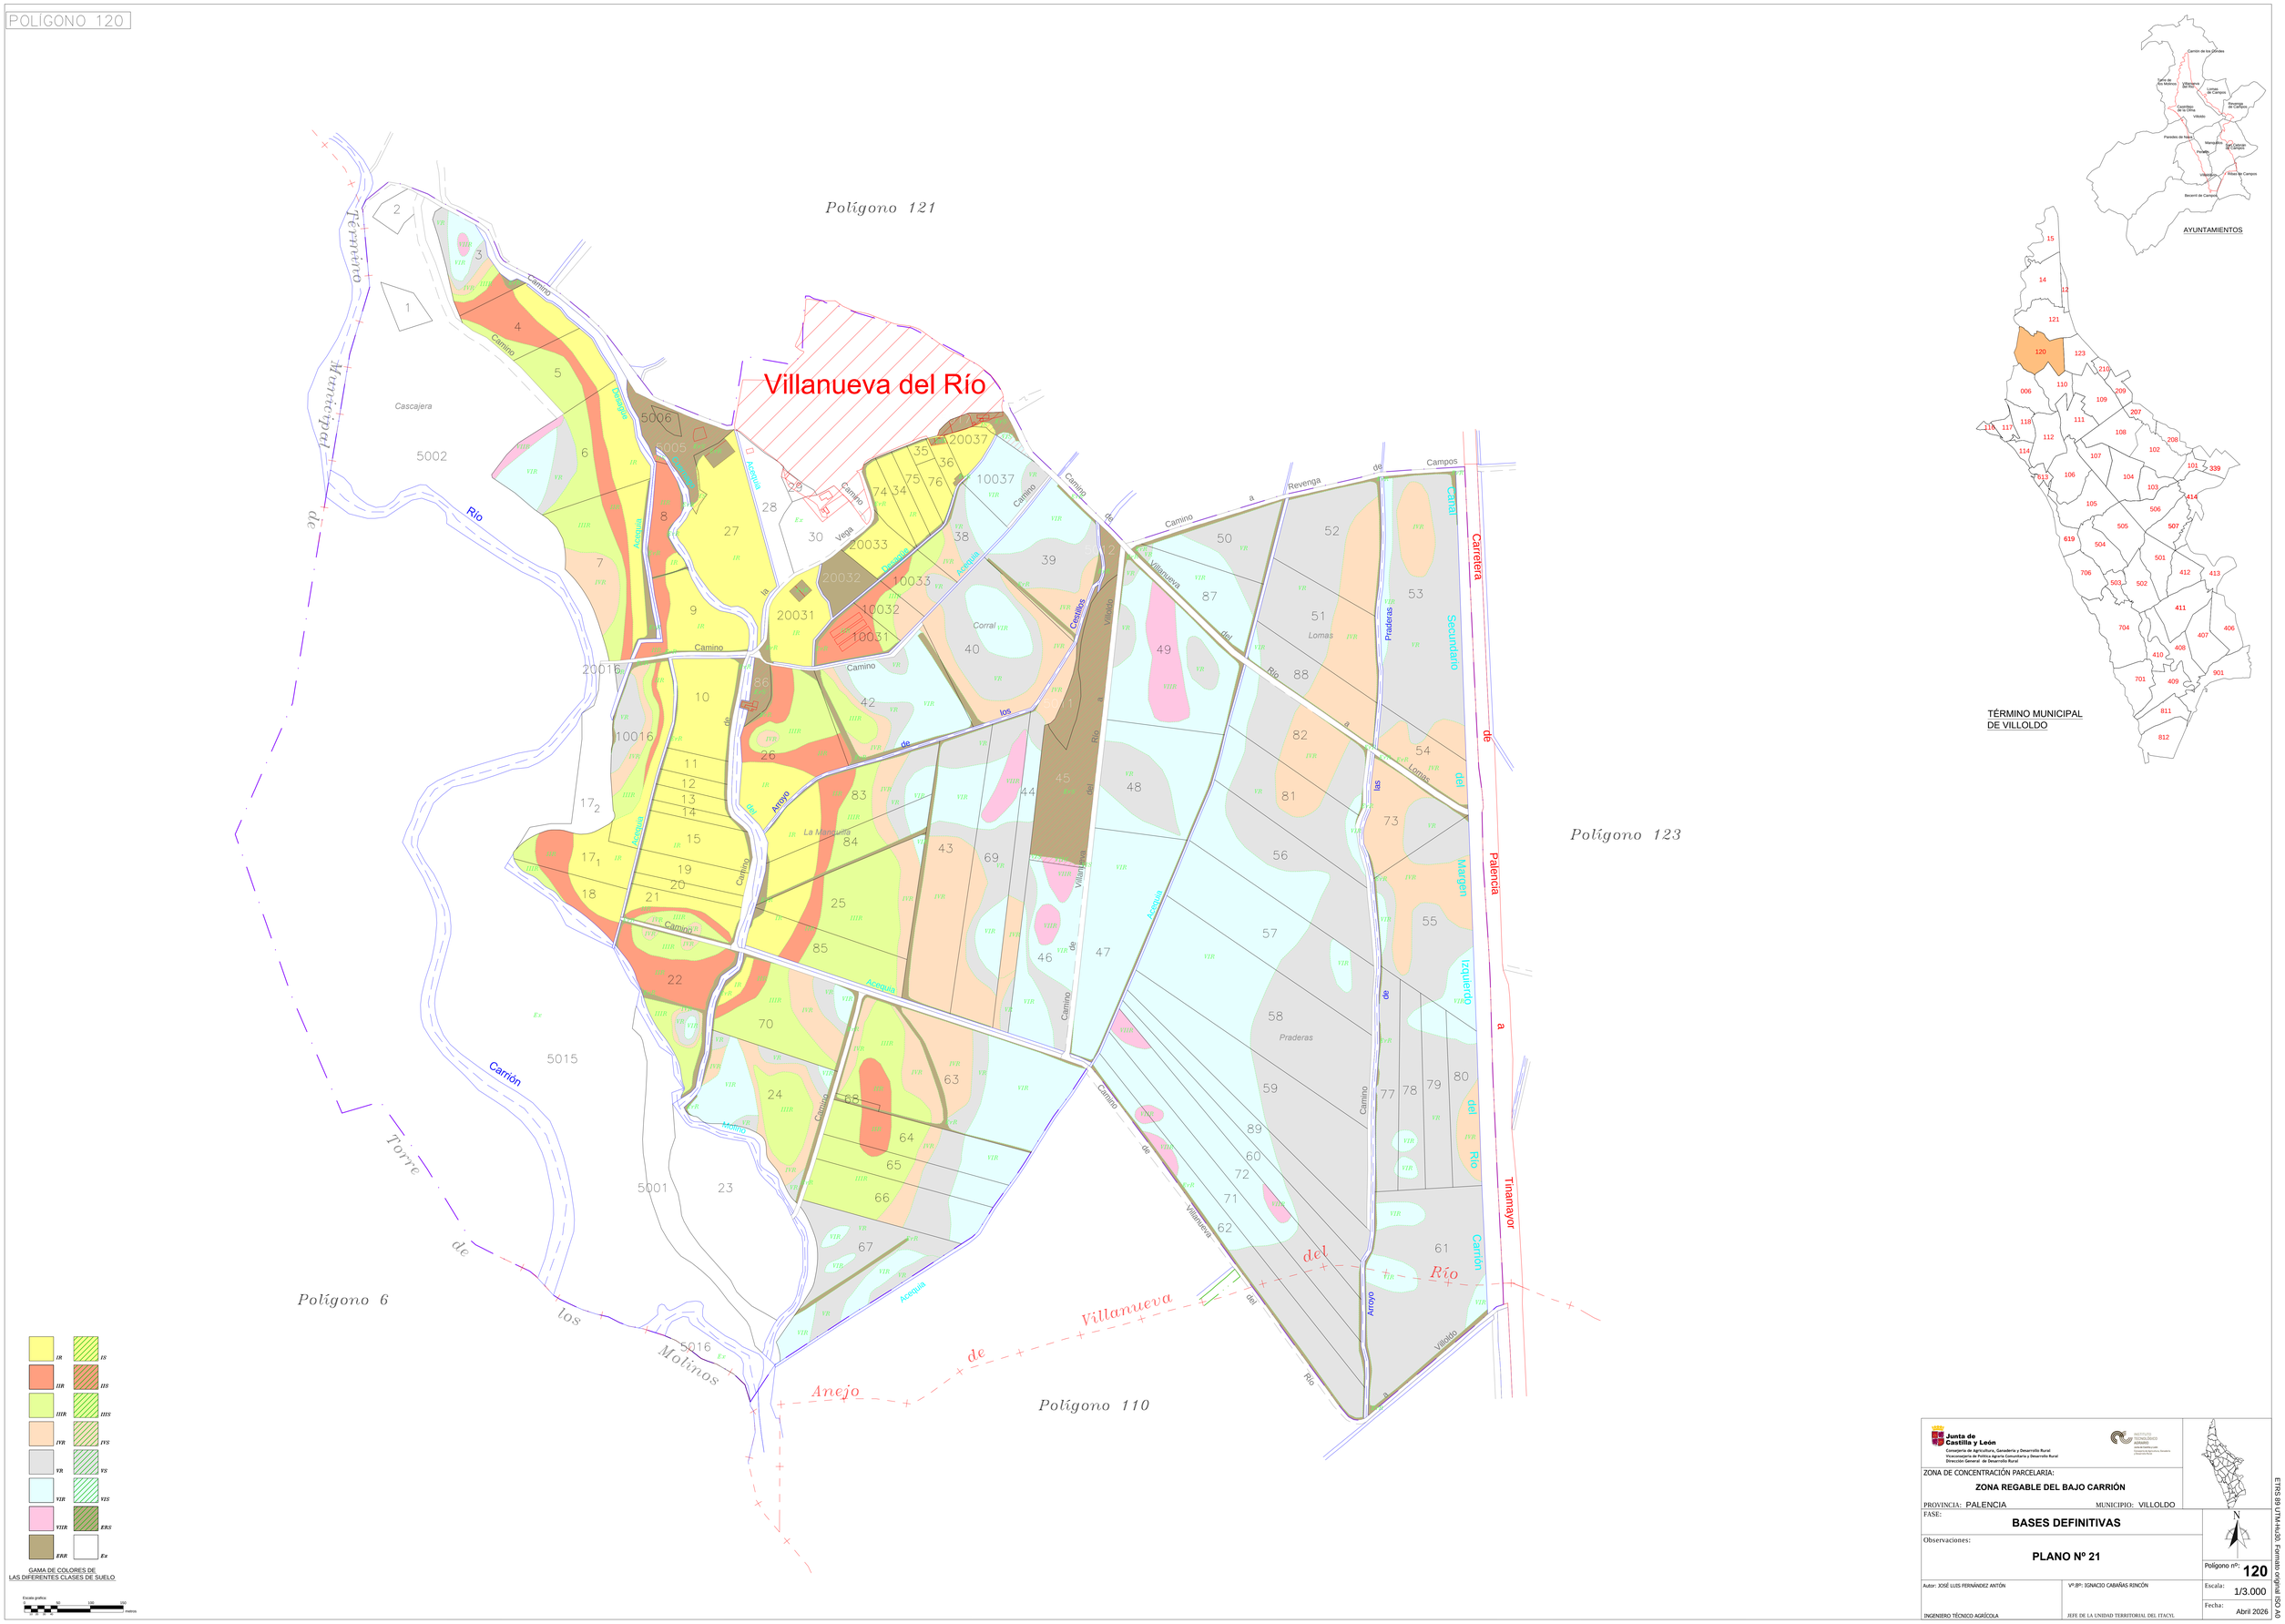
POLÍGONO 120
Polígono 121
Villanueva del Río
Polígono 123
Polígono 6
Polígono 110
Término Municipal de Villanueva del Río
Torre de los Molinos
Anejo de Villanueva del Río
Carretera de Palencia a Tinamayor
Canal Secundario del Margen Izquierdo del Río Carrión
Río Carrión
Cascajera
Corral
Lomas
Praderas
La Manguilla
AYUNTAMIENTOS
TÉRMINO MUNICIPAL DE VILLOLDO
GAMA DE COLORES DE LAS DIFERENTES CLASES DE SUELO
Junta de Castilla y León
Consejería de Agricultura, Ganadería y Desarrollo Rural
Viceconsejería de Política Agraria Comunitaria y Desarrollo Rural
Dirección General de Desarrollo Rural
INSTITUTO TECNOLÓGICO AGRARIO
ZONA DE CONCENTRACIÓN PARCELARIA:
ZONA REGABLE DEL BAJO CARRIÓN
PROVINCIA: PALENCIA
MUNICIPIO: VILLOLDO
FASE:
BASES DEFINITIVAS
Observaciones:
PLANO Nº 21
Polígono nº: 120
Autor: JOSÉ LUIS FERNÁNDEZ ANTÓN
INGENIERO TÉCNICO AGRÍCOLA
Vº Bº: IGNACIO CABAÑAS RINCÓN
JEFE DE LA UNIDAD TERRITORIAL DEL ITACYL
Escala: 1/3.000
Fecha: Abril 2026
ETRS 89 UTM-Hu30. Formato original ISO A0