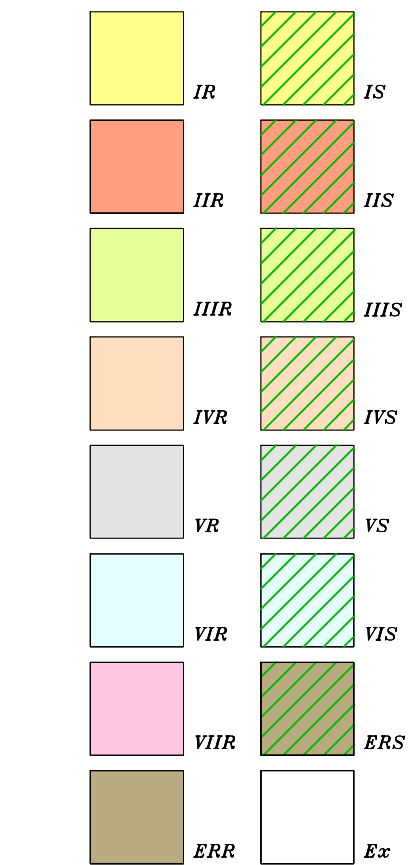
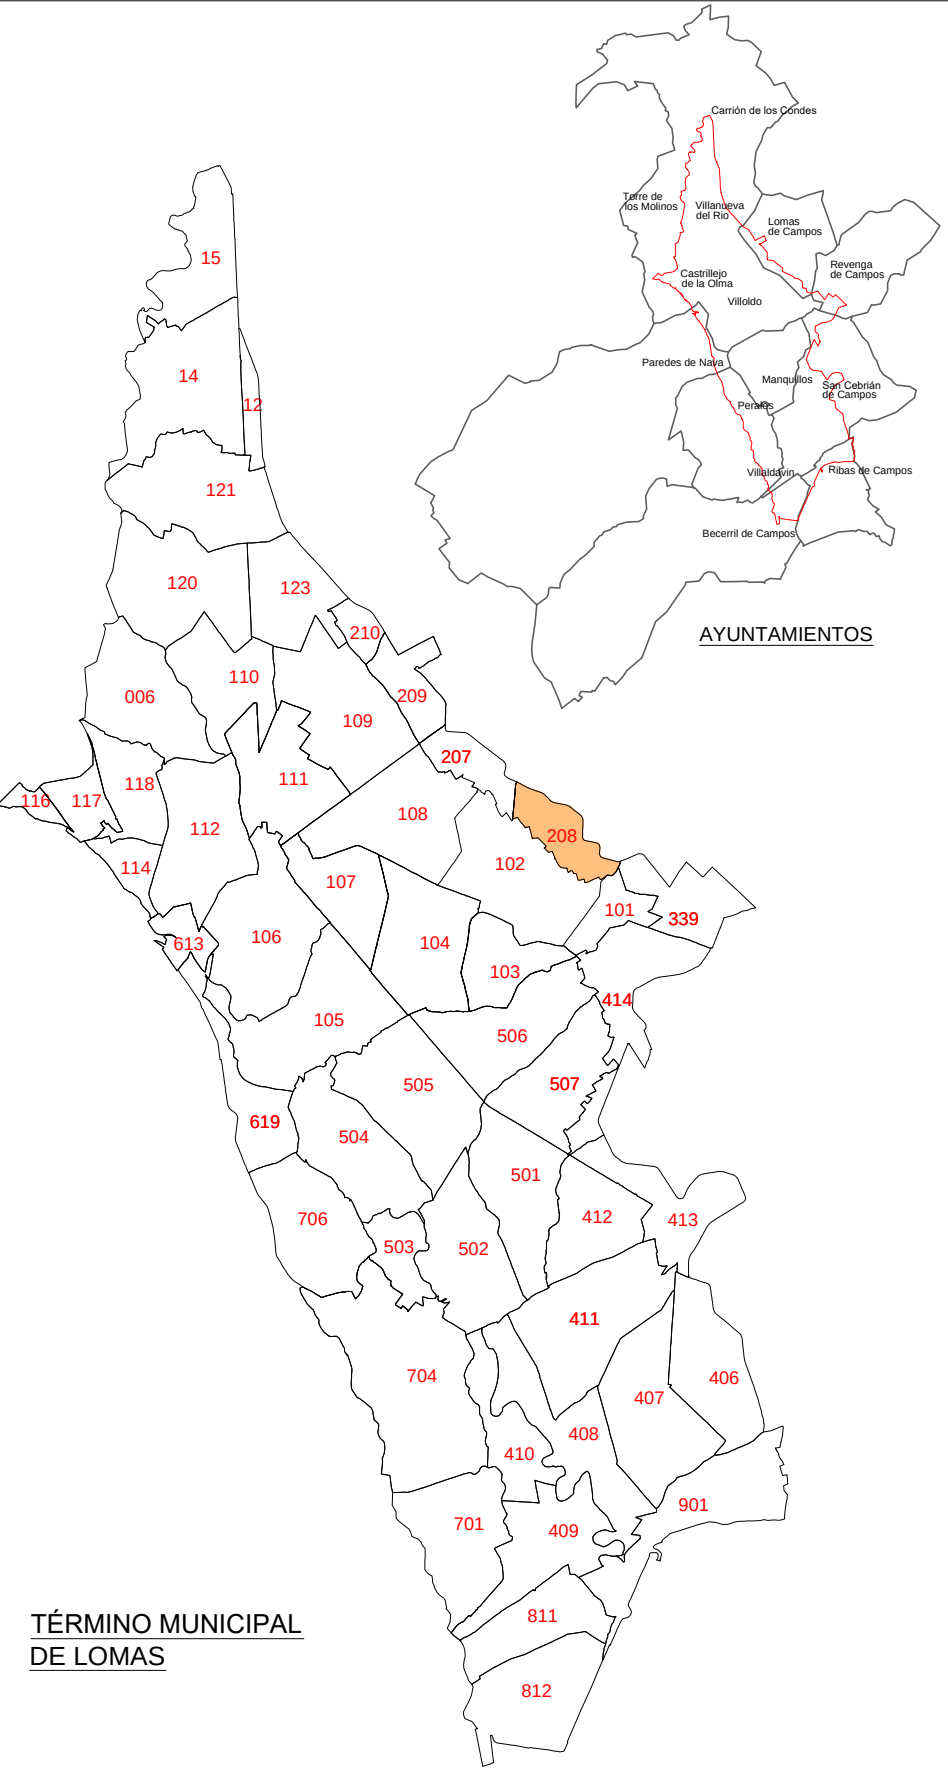
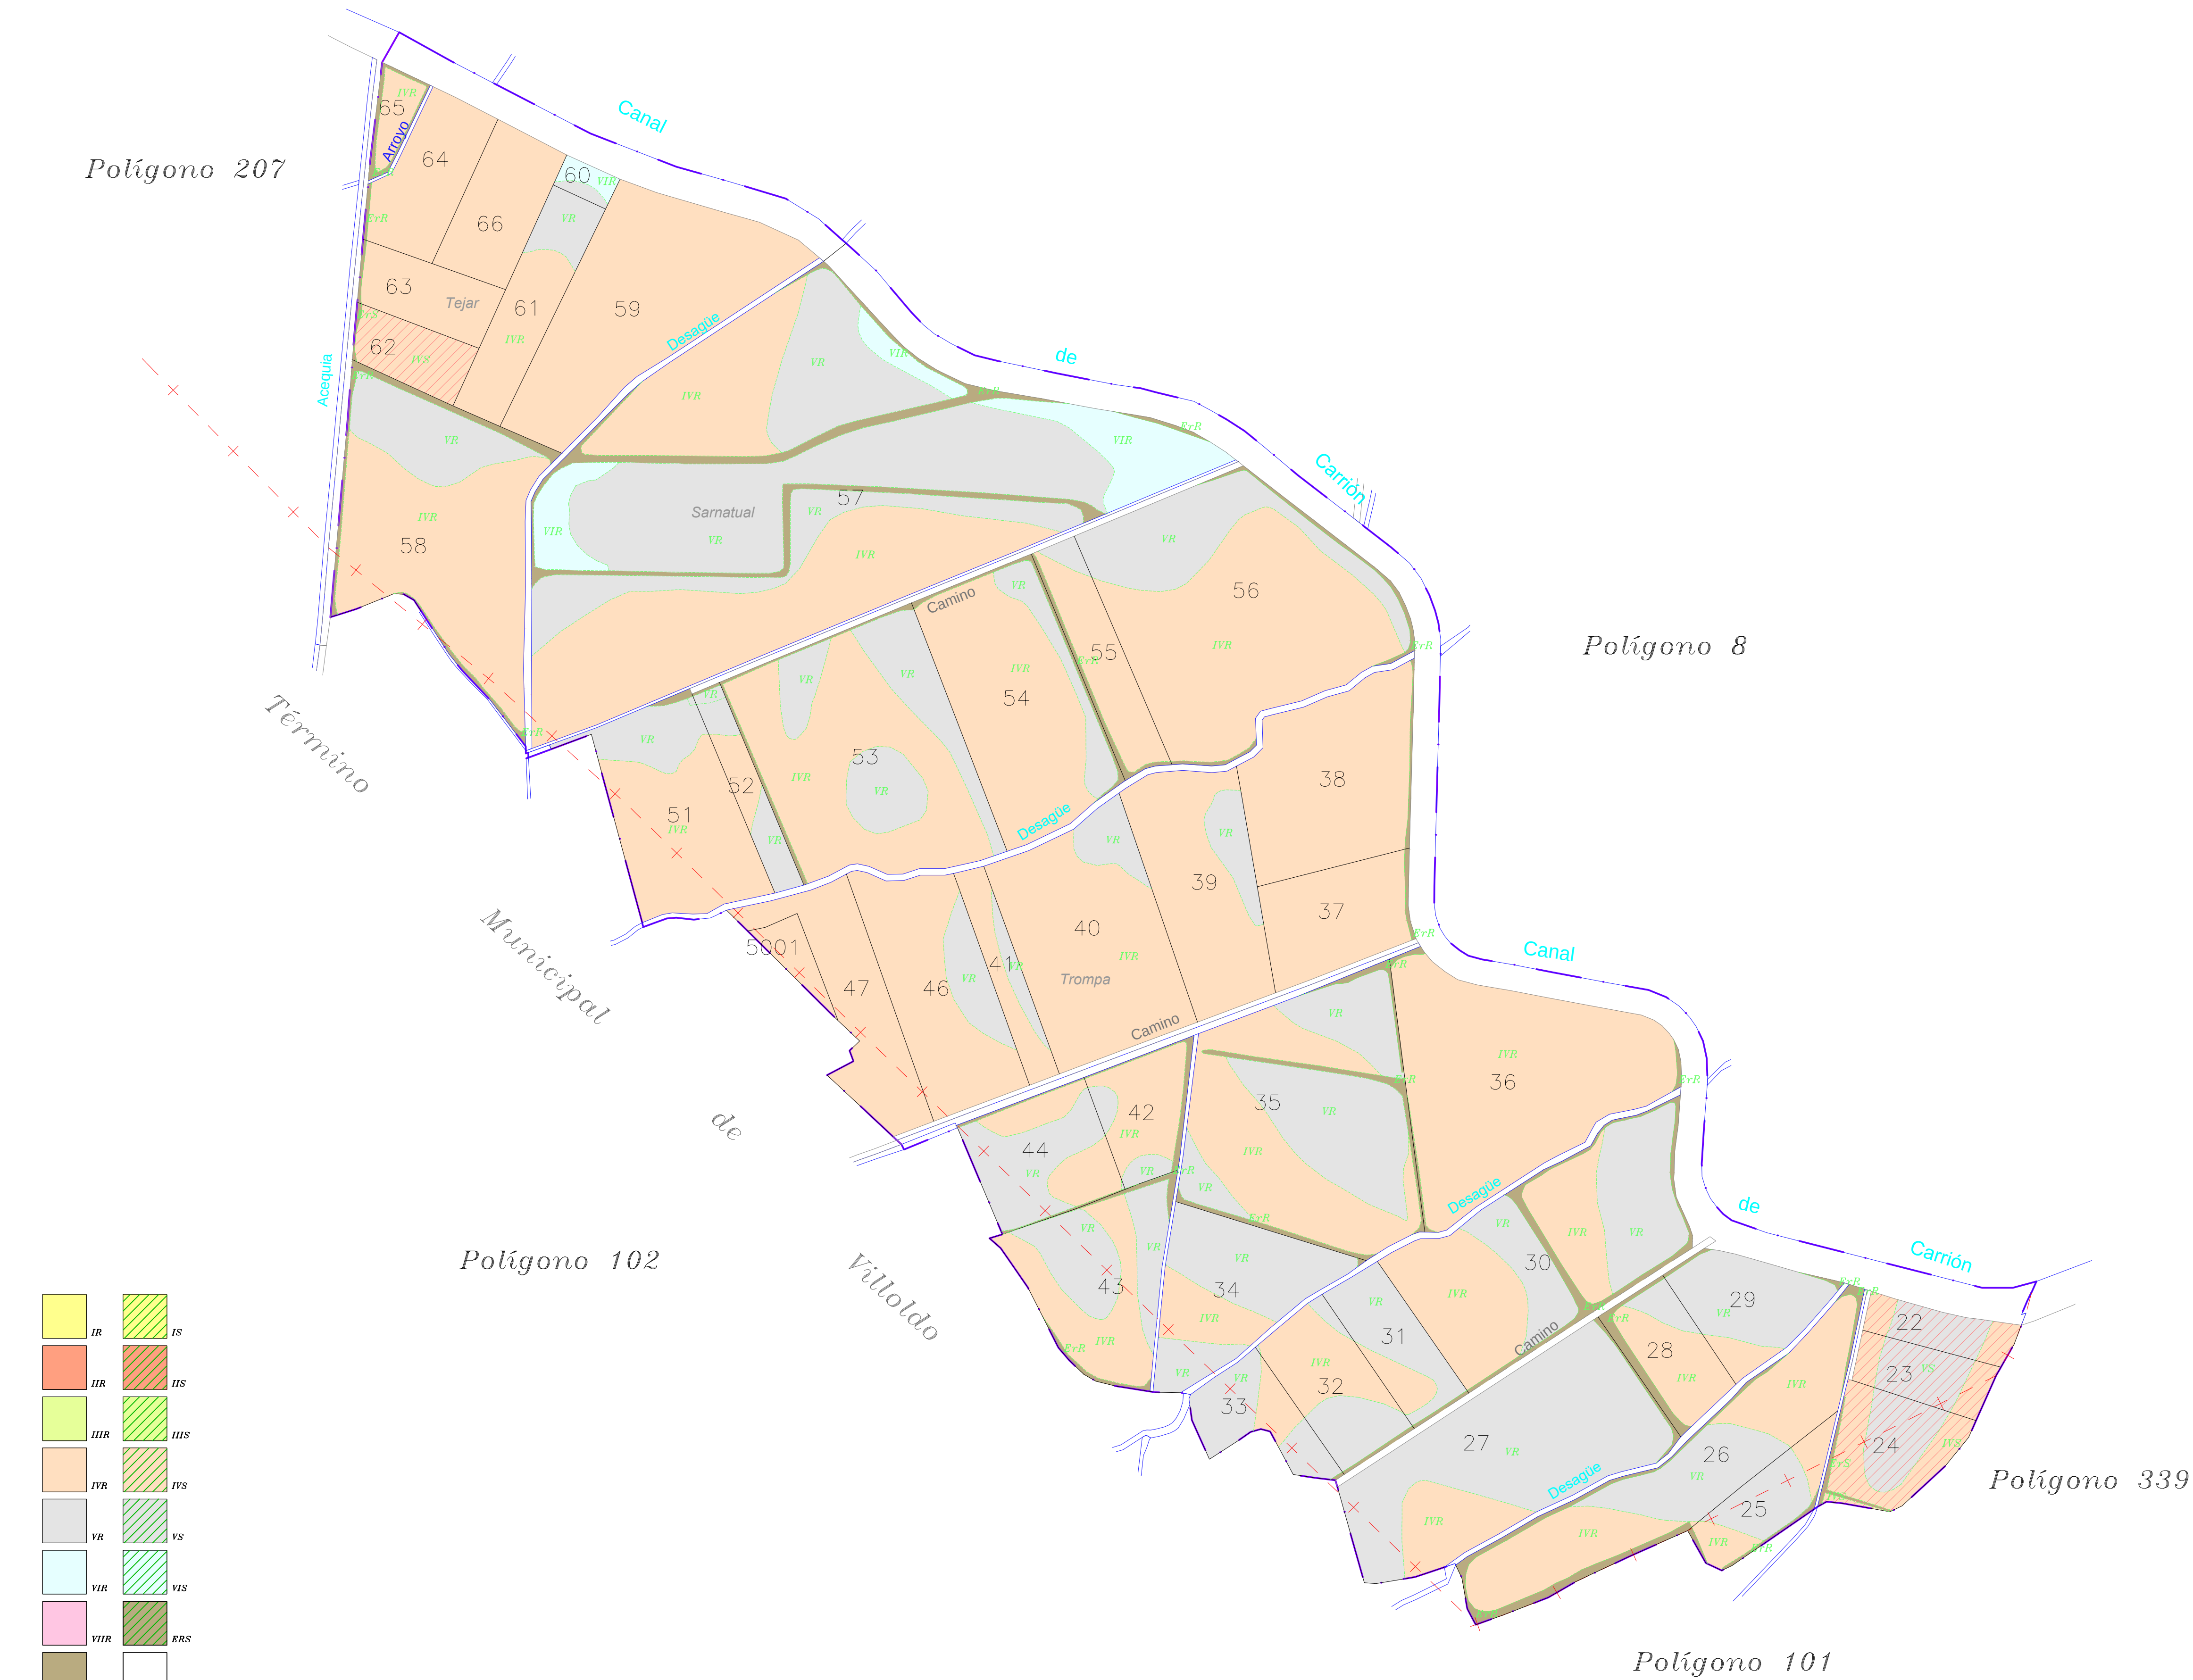


 Junta de Castilla y León Consejería de Agricultura, Ganadería y Desarrollo Rural Viceconsejería de Política Agraria Comunitaria y Desarrollo Rural Dirección General de Desarrollo Rural		 INSTITUTO TECNOLÓGICO AGRARIO Junta de Castilla y León Consejería de Agricultura, Ganadería y Desarrollo Rural	
ZONA DE CONCENTRACIÓN PARCELARIA: ZONA REGABLE DEL BAJO CARRIÓN			
PROVINCIA: PALENCIA MUNICIPIO: LOMAS			
FASE: BASES DEFINITIVAS			
Observaciones:			
PLANO Nº 25			
Autor: JOSÉ LUIS FERNÁNDEZ ANTÓN		Polígono nº: 208	
Vº Bº: IGNACIO CABAÑAS RINCÓN		Escala: 1/3.000	
INGENIERO TÉCNICO AGRÍCOLA		Fecha: Abril 2026	
JEFE DE LA UNIDAD TERRITORIAL DEL ITACYL			