
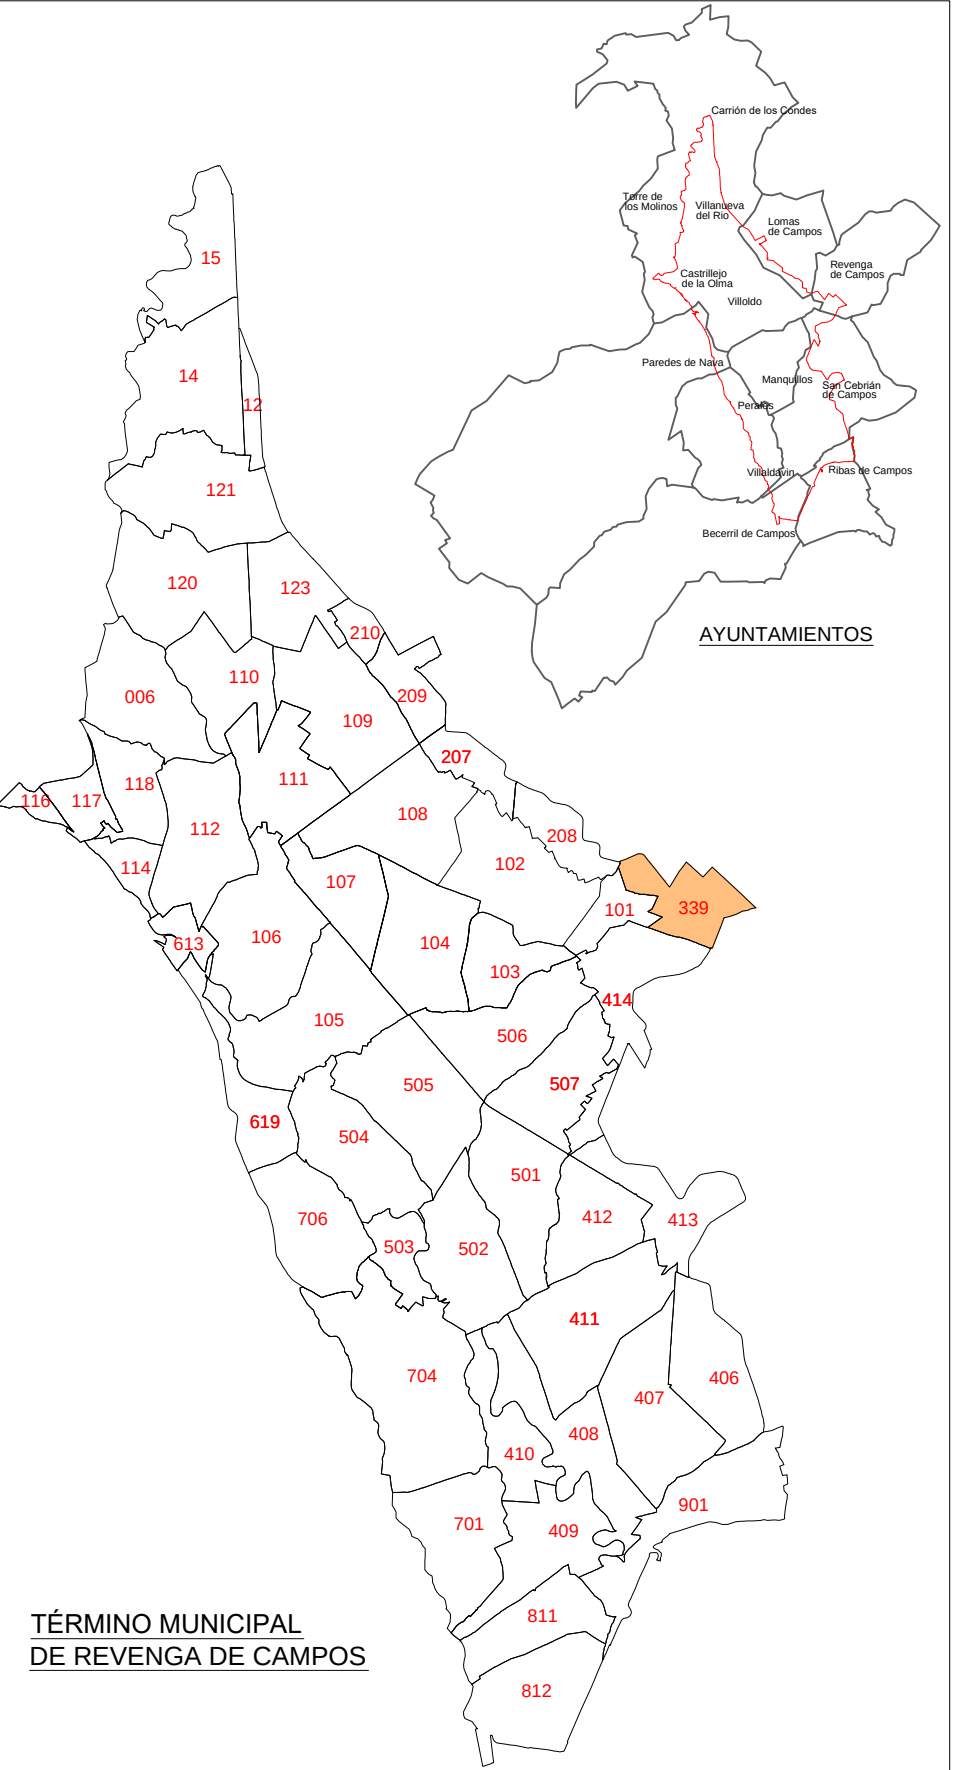


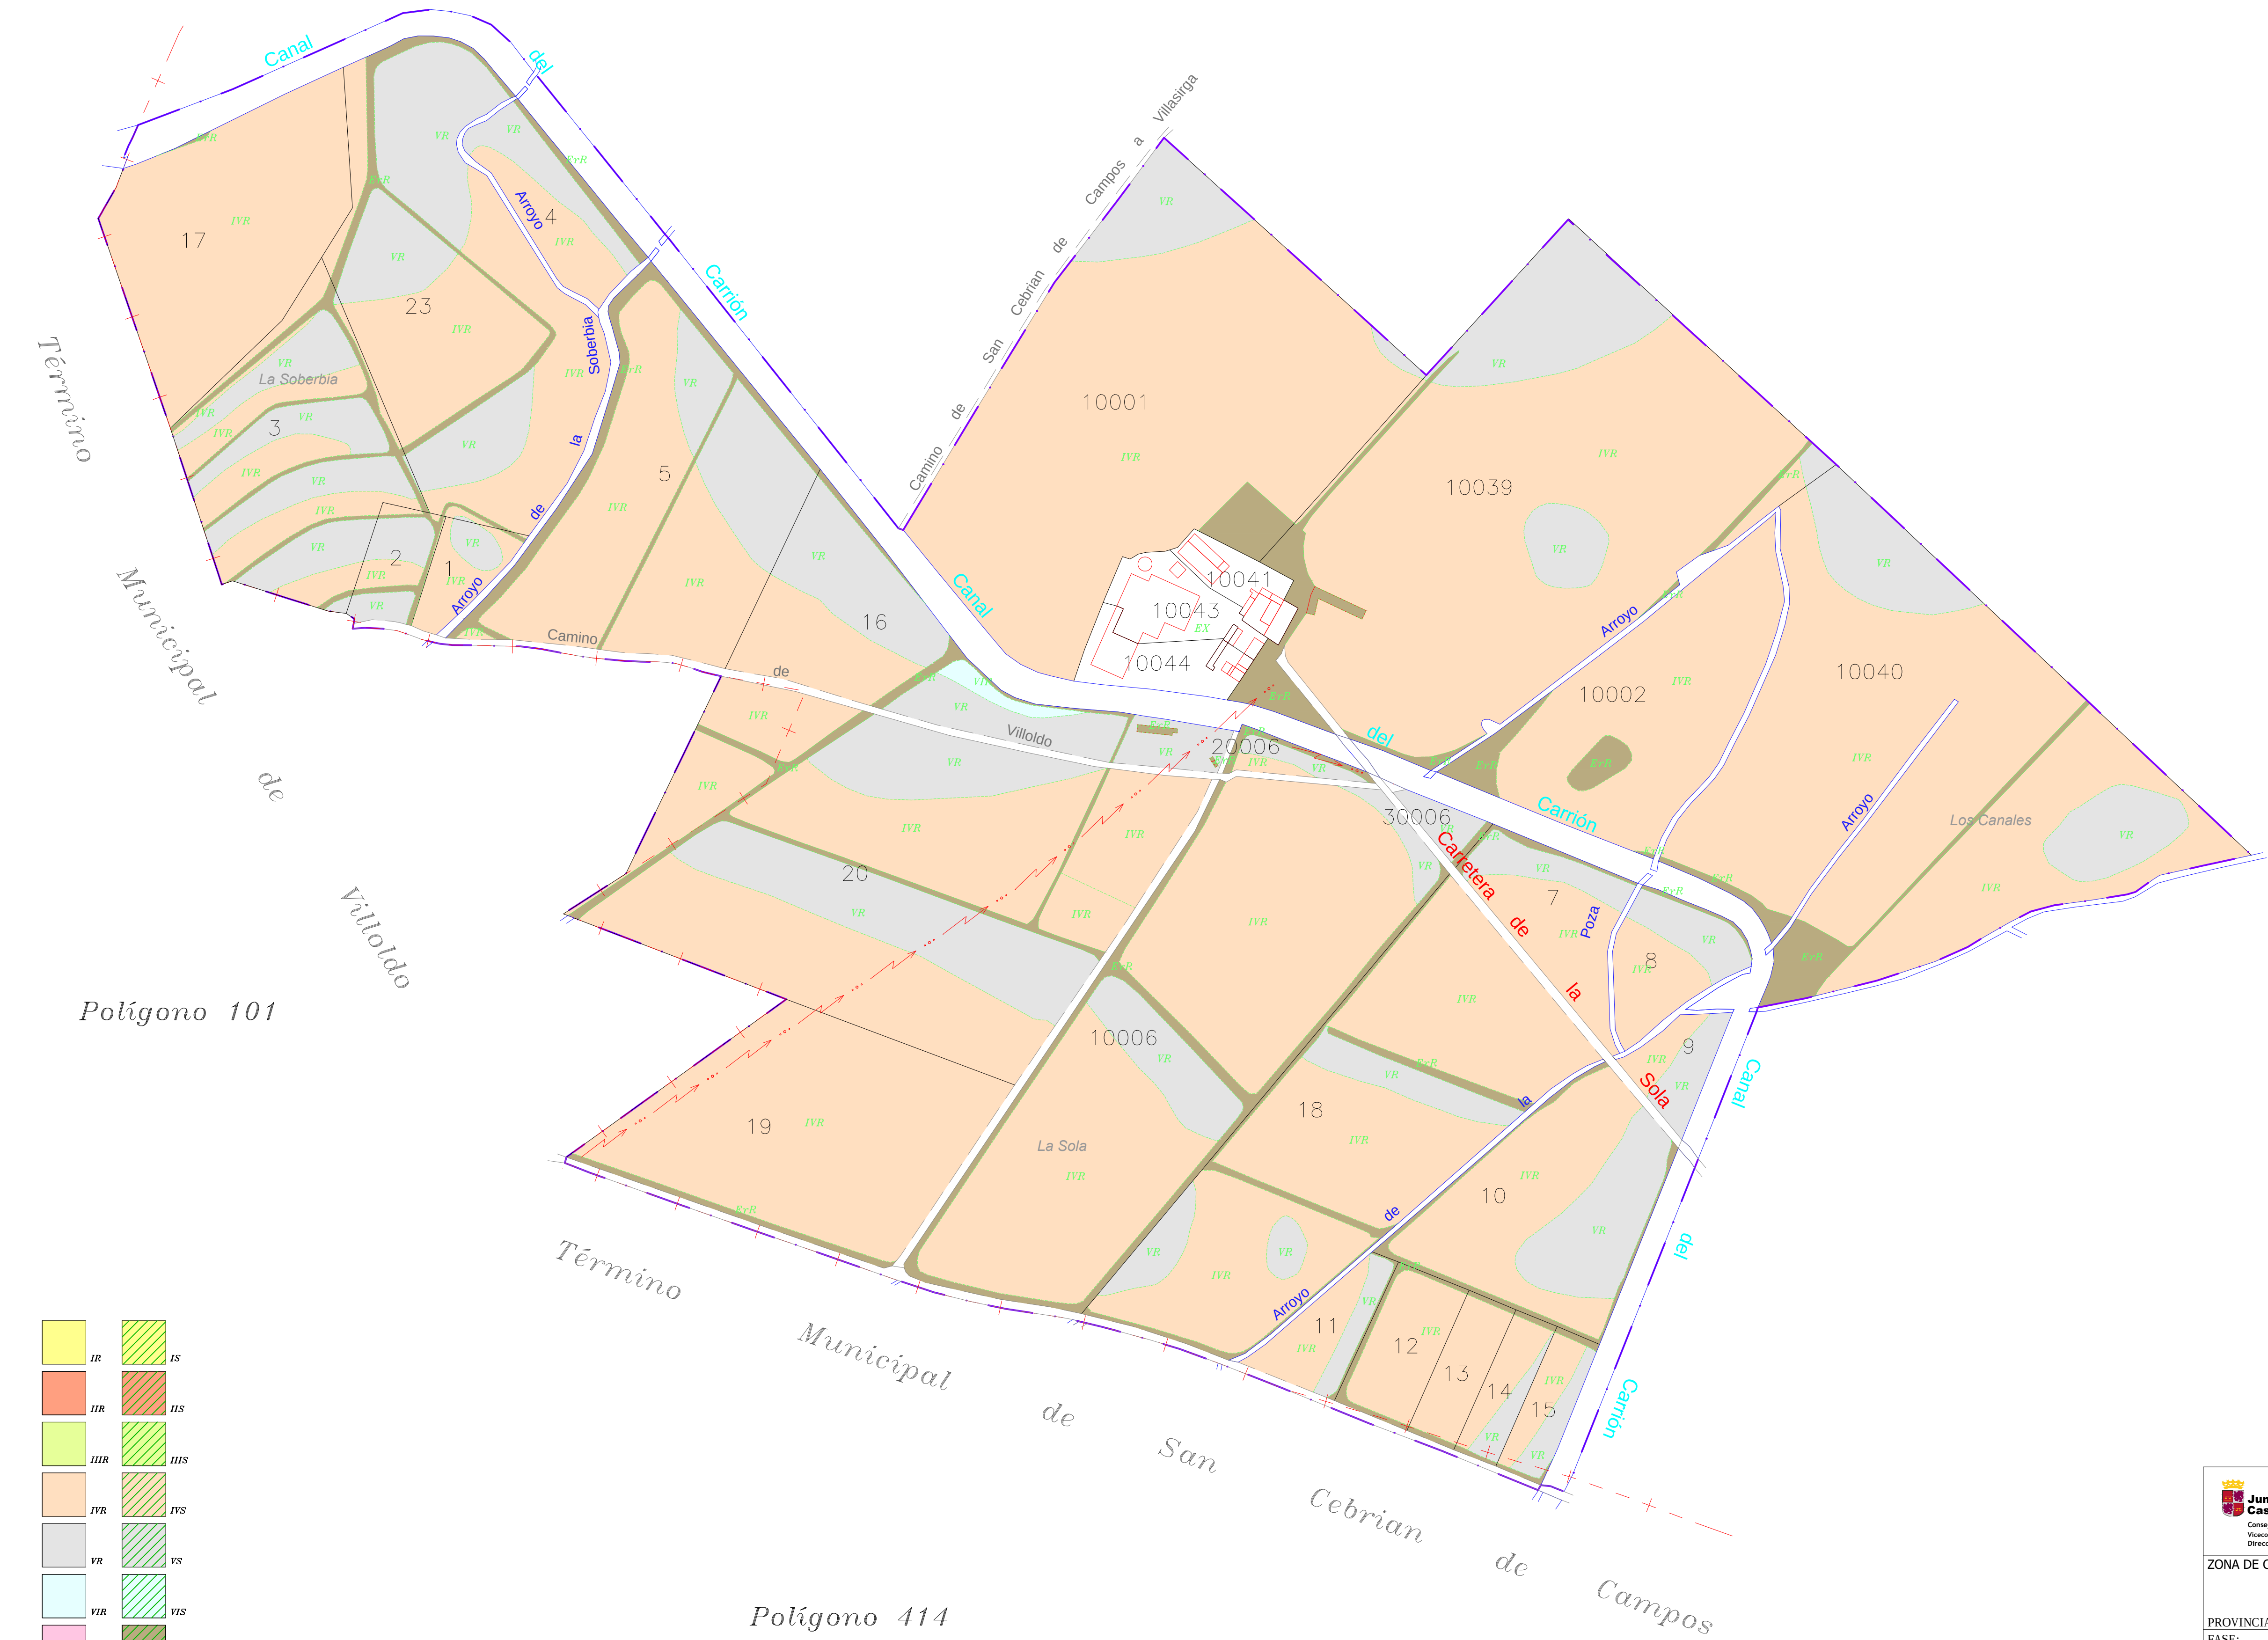

 Junta de Castilla y León Consejería de Agricultura, Ganadería y Desarrollo Rural Viceconsejería de Política Agraria Comunitaria y Desarrollo Rural Dirección General de Desarrollo Rural		 INSTITUTO TECNOLÓGICO AGRARIO Junta de Castilla y León Consejería de Agricultura, Ganadería y Desarrollo Rural	
ZONA DE CONCENTRACIÓN PARCELARIA: ZONA REGABLE DEL BAJO CARRIÓN			
PROVINCIA: PALENCIA		MUNICIPIO: REVENGA DE CAMPOS	
FASE:		BASES DEFINITIVAS	
Observaciones:		PLANO Nº 28	
Autor: JOSÉ LUIS FERNÁNDEZ ANTÓN		Vº.Bº: IGNACIO CABAÑAS RINCÓN	
INGENIERO TÉCNICO AGRÍCOLA		JEFE DE LA UNIDAD TERRITORIAL DEL ITACYL	
Escala: 1/3.000		Fecha: Abril 2026	