
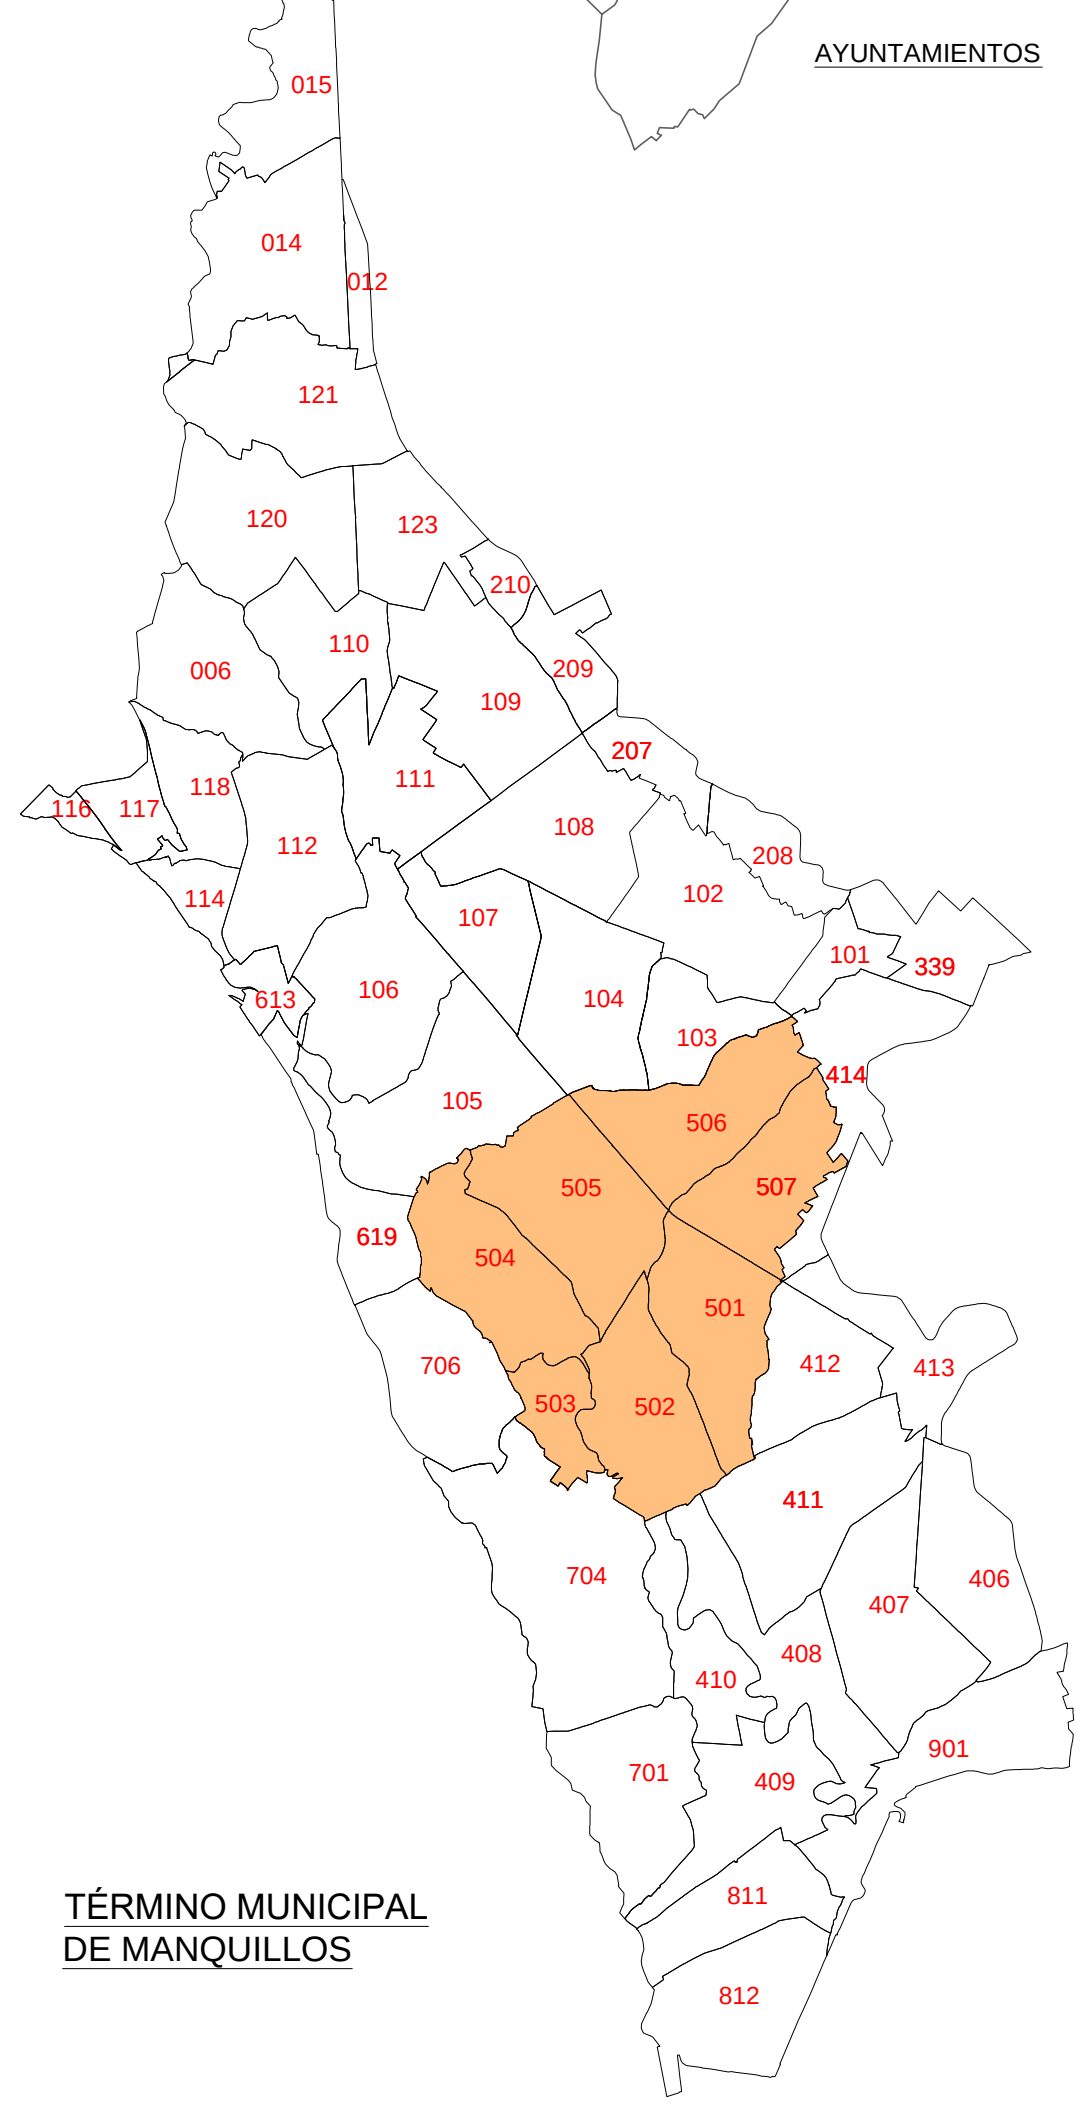
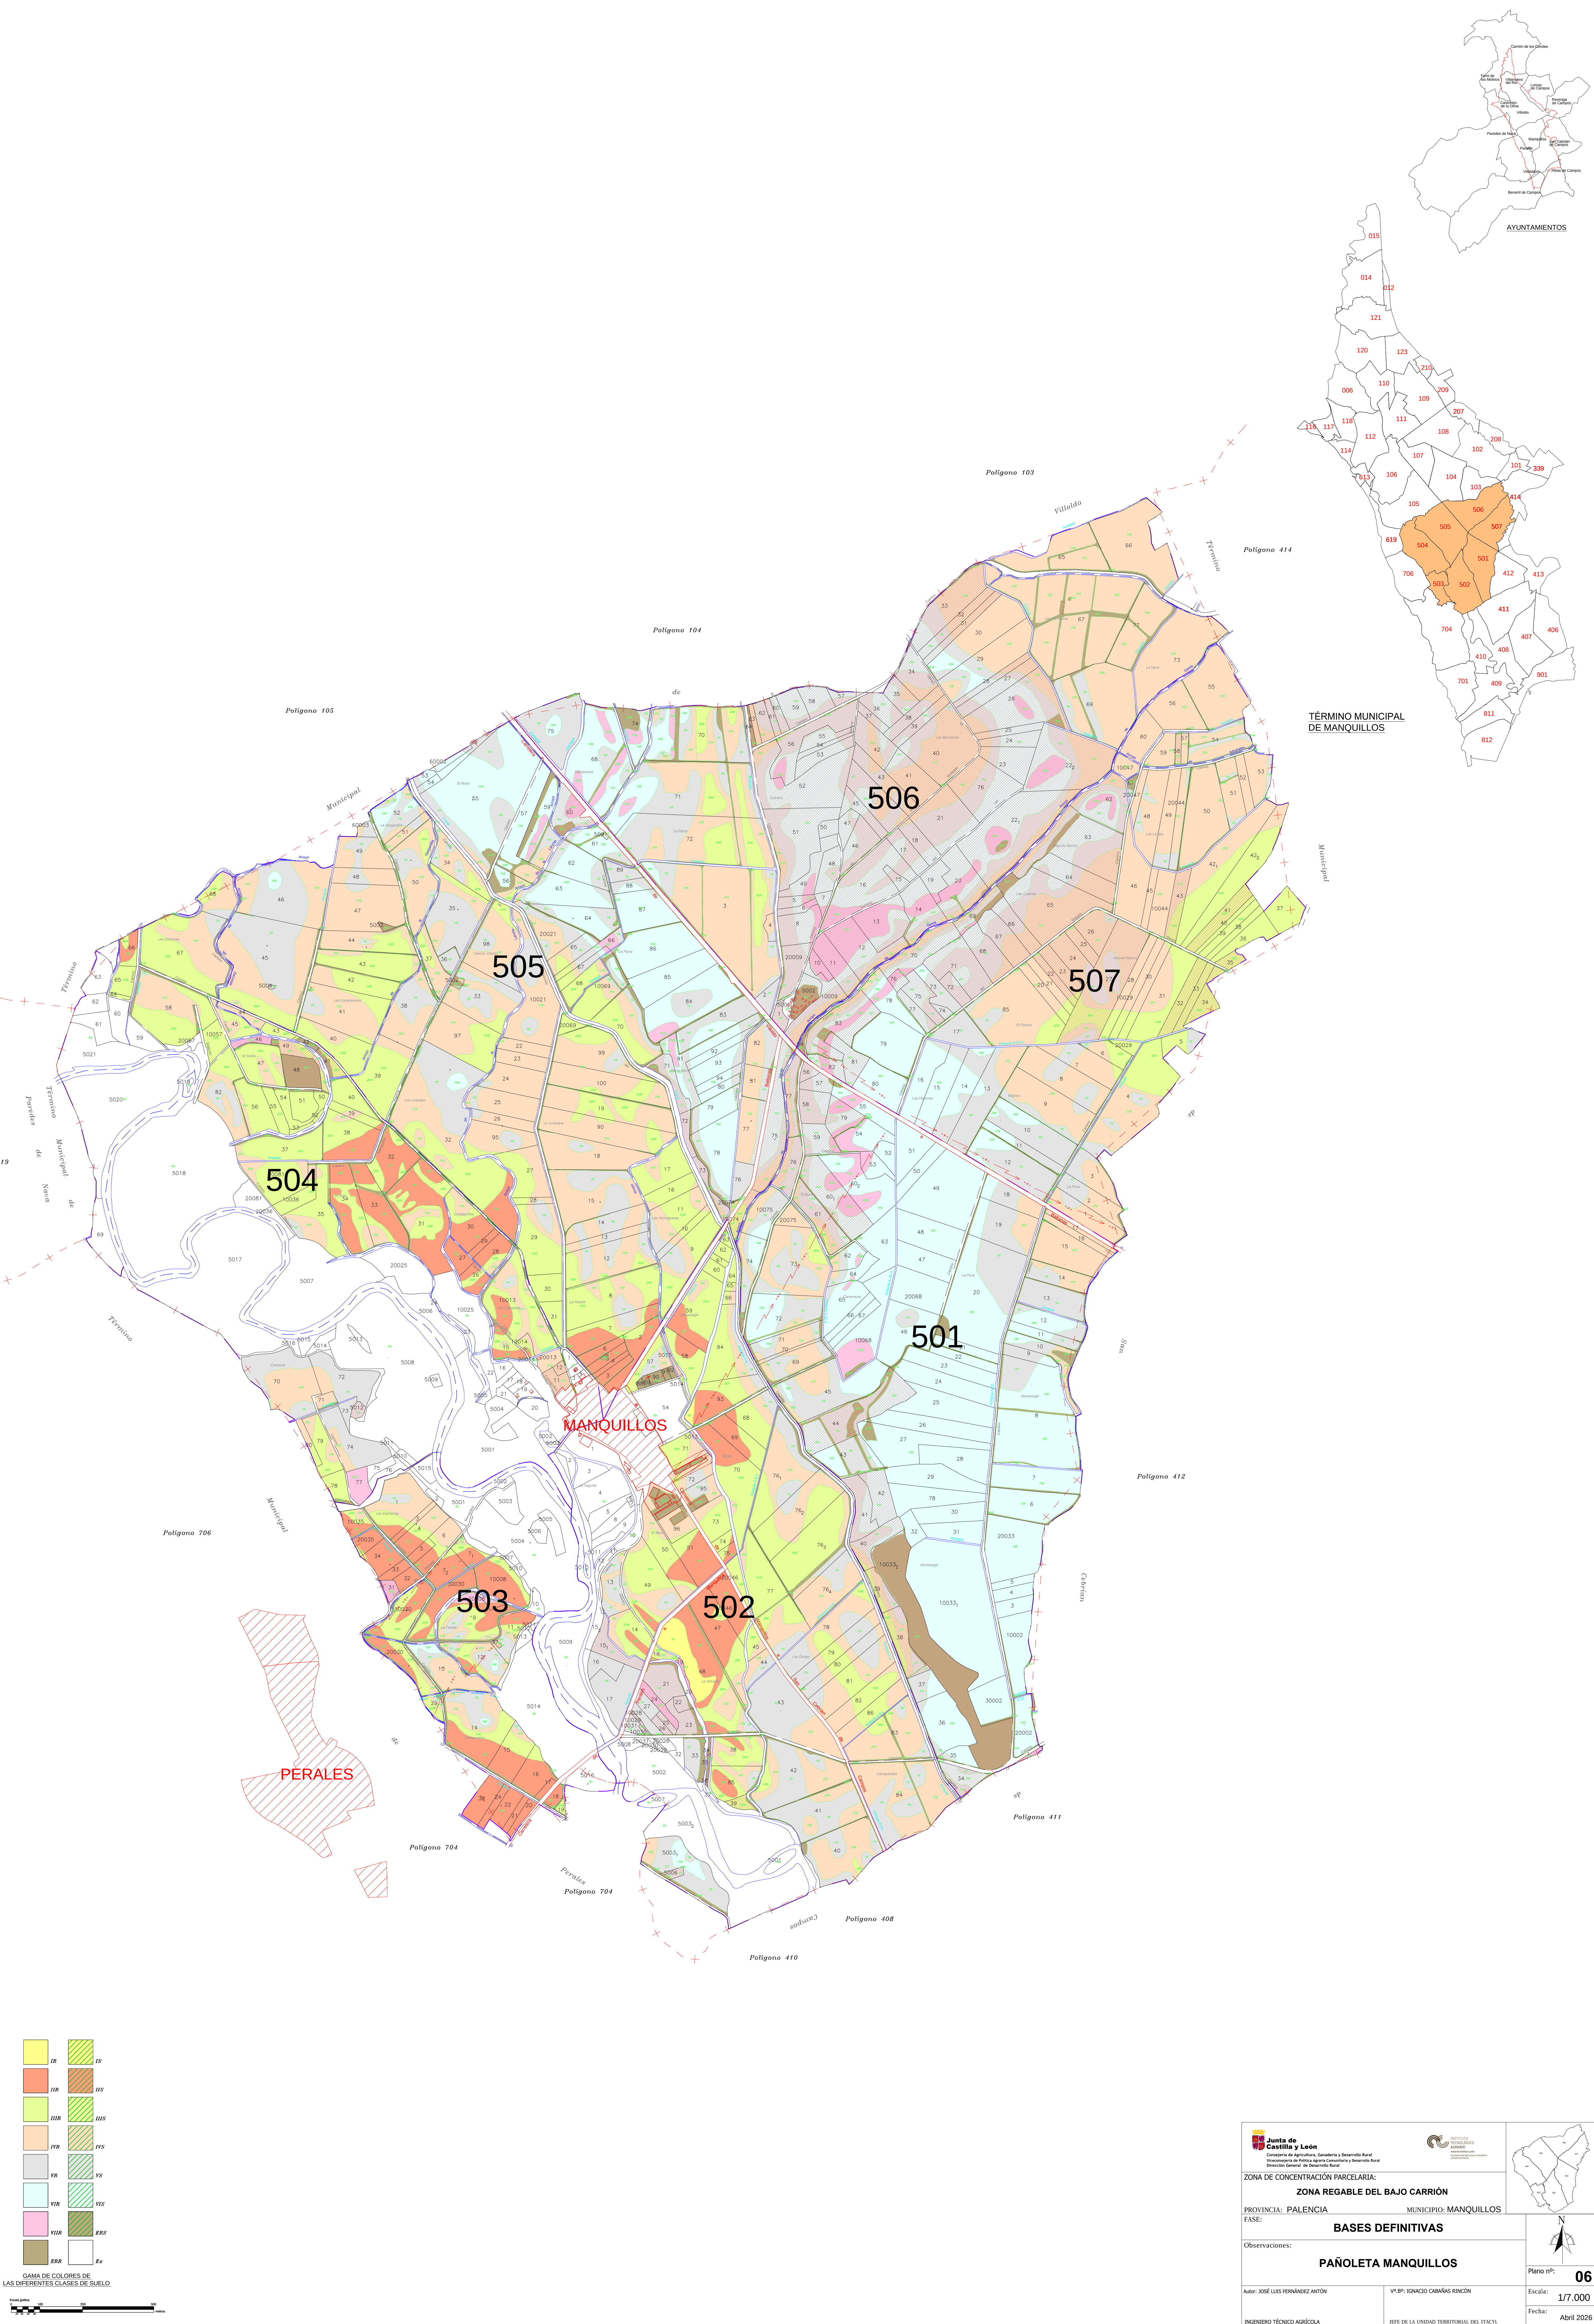


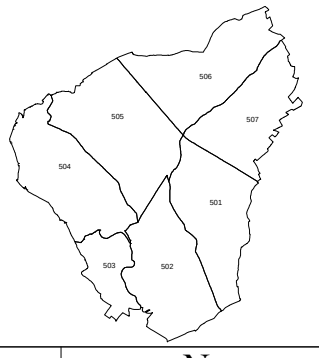

 Junta de Castilla y León Consejería de Agricultura, Ganadería y Desarrollo Rural Protección de Política Agraria Comunitaria y Desarrollo Rural Dirección General de Desarrollo Rural		 DIRECCIÓN GENERAL DE DESARROLLO RURAL	
ZONA DE CONCENTRACIÓN PARCELARIA: ZONA REGABLE DEL BAJO CARRIÓN			
PROVINCIA: PALENCIA		MUNICIPIO: MANQUILLOS	
FASE: BASES DEFINITIVAS			
Observaciones: PAÑOLETA MANQUILLOS			
Autor: JOSÉ LUIS FERNÁNDEZ ANTÓN		Vº Bº: IGNACIO CABAÑAS RINCÓN	
INGENIERO TÉCNICO AGRÍCOLA		JEFE DE LA UNIDAD TERRITORIAL DEL ITACY	
Escala: 1/7.000		Fecha: Abril 2026	

ETRS 89 UTM+43QD Formo original ISO A3