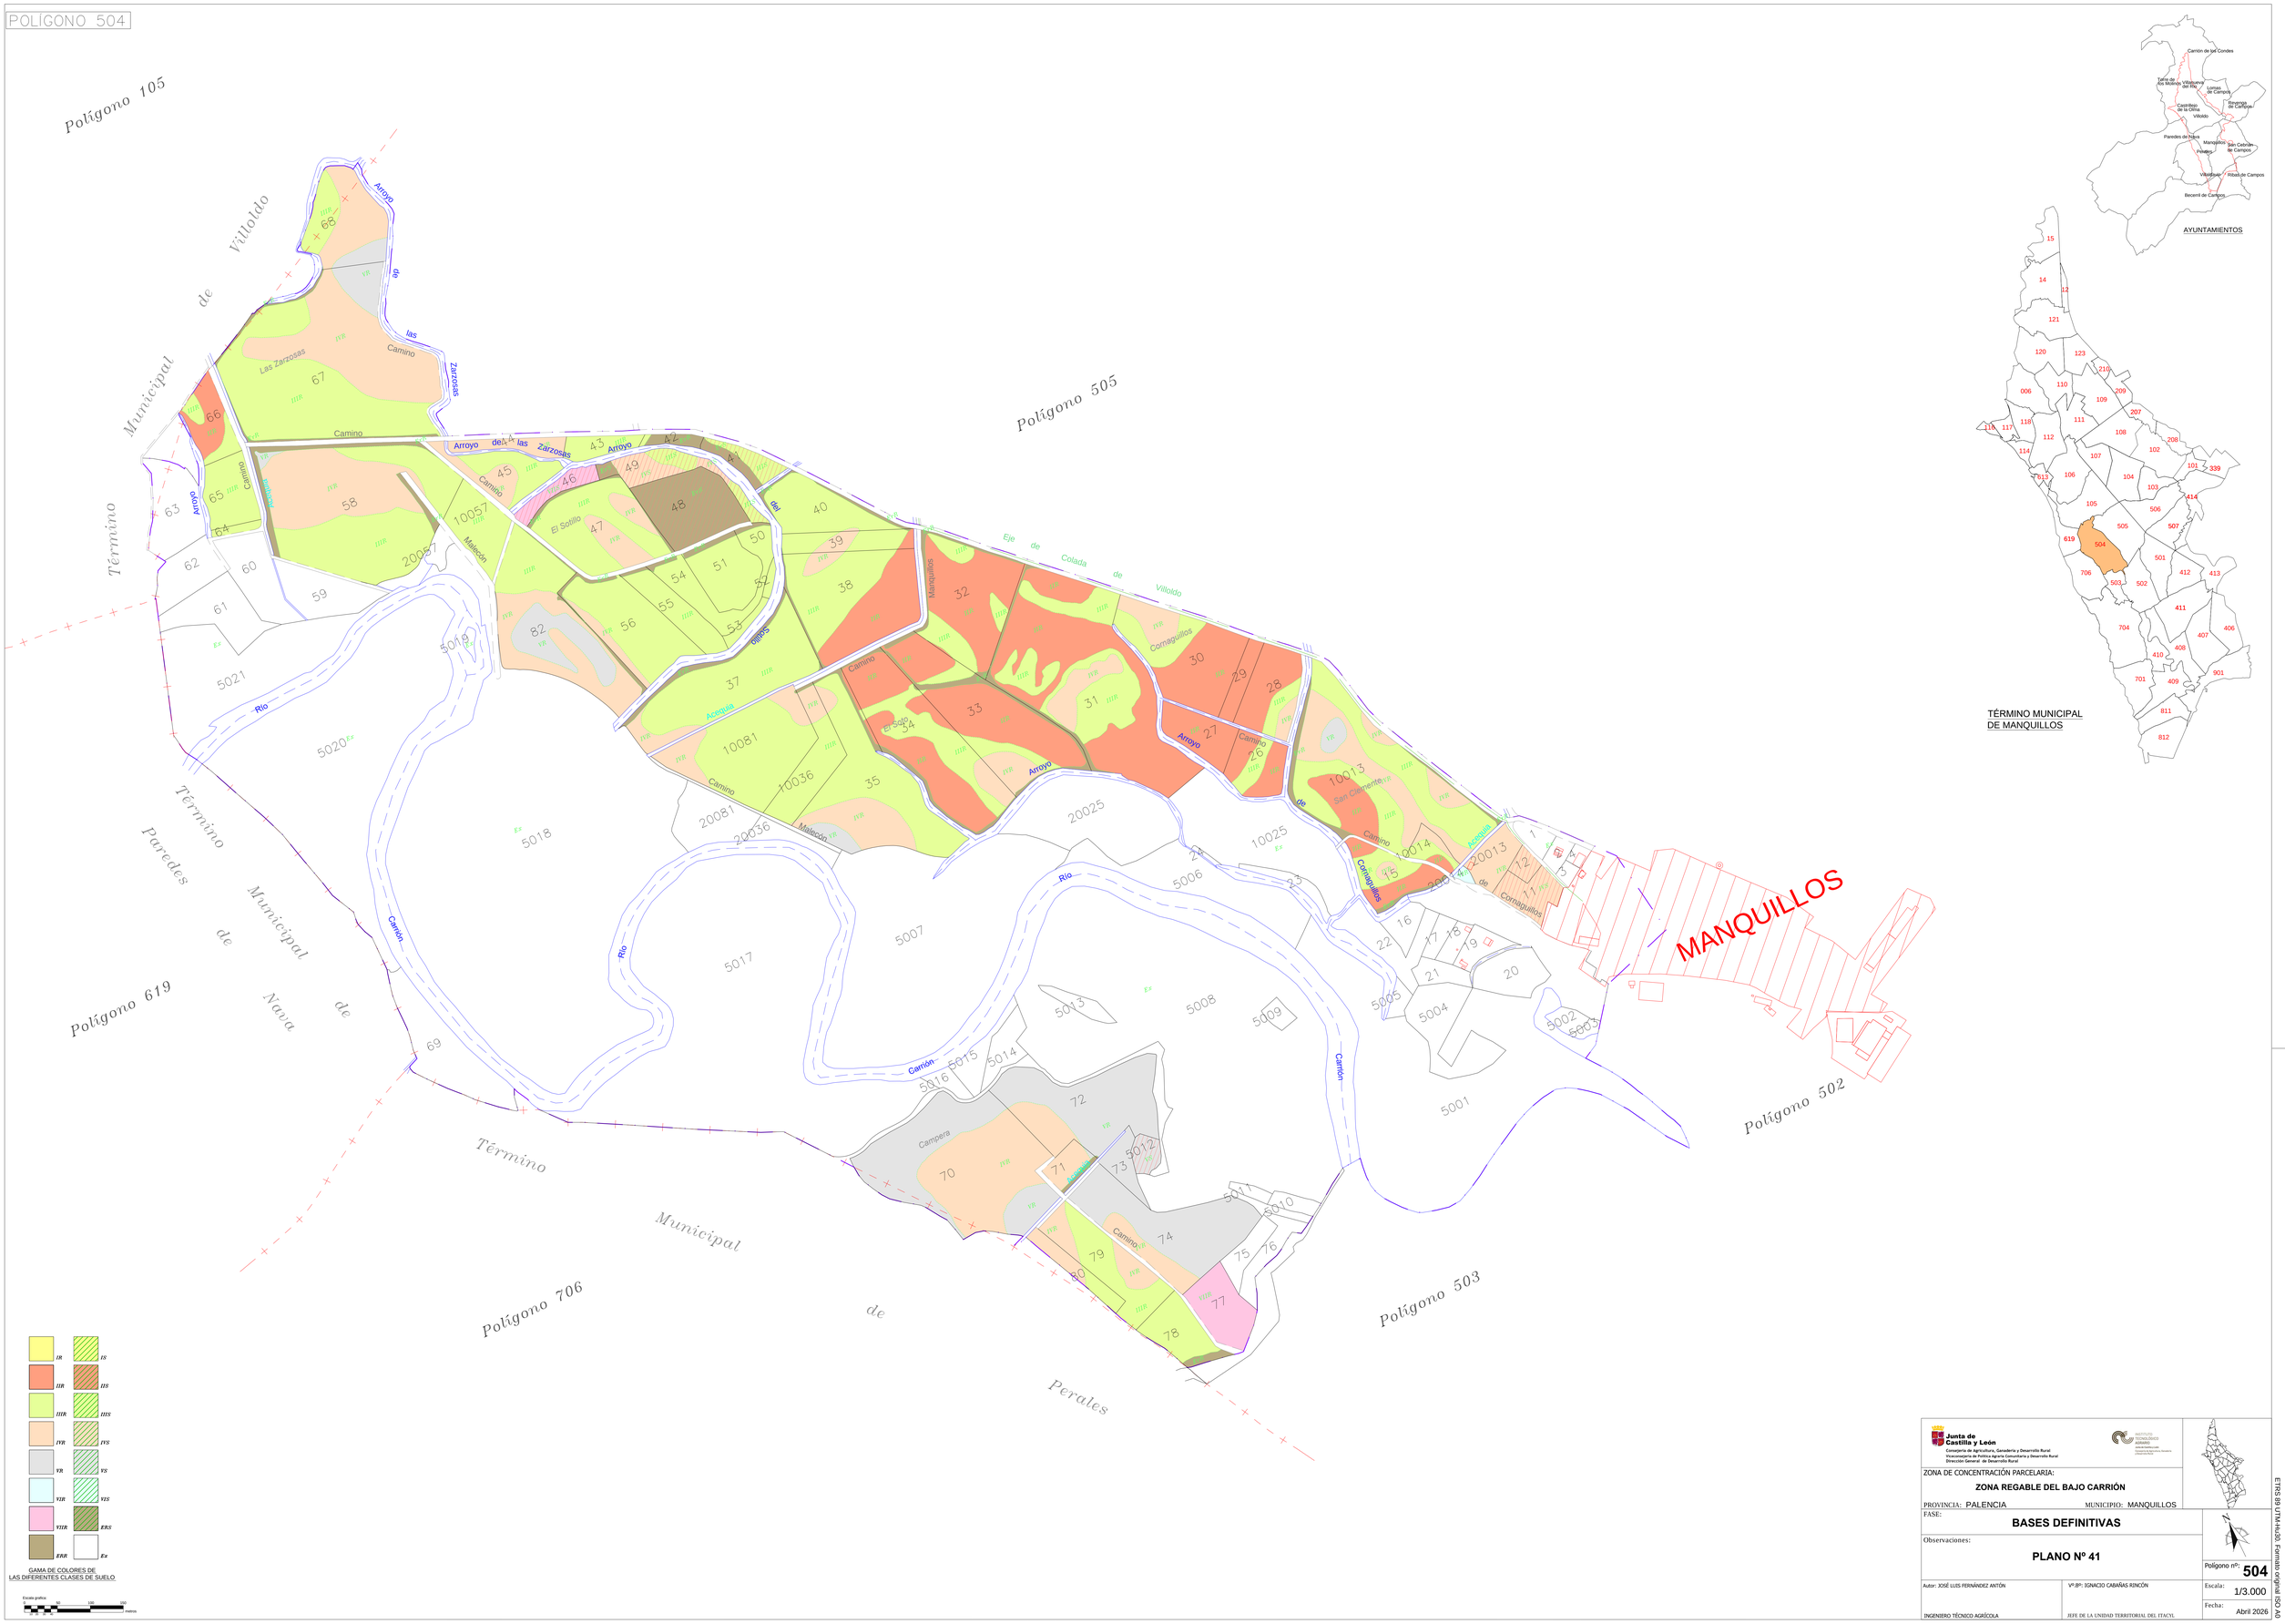

Junta de Castilla y León
Consejería de Agricultura, Ganadería y Desarrollo Rural
Vicecomisaría de Política Agraria Comunitaria y Desarrollo Rural
Dirección General de Desarrollo Rural

INSTITUTO TECNOLÓGICO AGRARIO

ZONA DE CONCENTRACIÓN PARCELARIA:

ZONA REGABLE DEL BAJO CARRIÓN

PROVINCIA: PALENCIA MUNICIPIO: MANQUILLOS

FASE:

BASES DEFINITIVAS

Observaciones:

PLANO Nº 41

Polígono nº: **504**

Autor: JOSÉ LUIS FERNÁNDEZ ANTÓN
INGENIERO TÉCNICO AGRÍCOLA

Vº Bº: IGNACIO CABAÑAS RINCÓN
JEFE DE LA UNIDAD TERRITORIAL DEL ITACYL

Escala: 1/3.000

Fecha: Abril 2026

ETRS 89 UTM-Hu30. Formato original ISO A0